Vestfold og Telemark
FYLKESKOMMUNE

Reguleringsplan | Tekniske tegninger

Fv. 35 Ås - Linnestad

Tønsberg kommune

TEKNISKE DATA

Fra - til profil:	
Dimensjoneringsklasse:	U-Hø2
Fartsgrense (ÅDT):	80 km/t
Trafikkgrunnlag:	ÅDT 8000



VTFK-SMM-TEAM-ØST/Konsulent

15.09.2023

Hovedprosjektnummer: i7041945

Prosjektfasenummer: i7041945r01

Vestfold og Telemark Fylkeskommune

Tegningsliste Reguleringsplan

Prosjekt: Fv. 35 Ås - Linnestad

Prosjektnr: i7041945r

Tegn. nr: A511

Dato: 15.09.2023

Rev.:

Rev. dato:

Tegn.nr.	Tittel	Dato	Rev.	Rev.dato	Merknad
	Generelle tegninger				
A501	Forside	15.09.2023			
A511	Tegningsliste	15.09.2023			
	Oversikt				
B101	Plan	15.09.2023			
B201	Plan	15.09.2023			
	Plan og profil				
C102	Veg 70300	15.09.2023			
C103	Veg 70300	15.09.2023			
C104	Veg 70300	15.09.2023			
C105	Veg 70300	15.09.2023			
C201	Veg 75000	15.09.2023			
C202	Veg 75000	15.09.2023			
C203	Veg 75000	15.09.2023			
C204	Veg 75000	15.09.2023			
C205	Veg 75000	15.09.2023			
C206	Veg 75000	15.09.2023			
C207	Veg 75000	15.09.2023			
C208	Veg 75000 og 76100	15.09.2023			
	Profil				
D101	Veg 60100, 60200 og 60300	15.09.2023			
D201	Veg 65100, 65200, 65300, 65400, 65500 og 65600	15.09.2023			
D202	Veg 65700, 65800, 65850, 65900, 66500 og 76200	15.09.2023			
	Normalprofil og overbygning				
F501	Normalprofil, GS-veg langs fv. 35	15.09.2023			
F502	Normalprofil, GS-veg langs fv. 35	15.09.2023			
F503	Normalprofil, GS-veg og fortau ved Linnestad	15.09.2023			
F504	Normalprofil, Freste	15.09.2023			
F505	Normalprofil, Landbruksavkjørsel	15.09.2023			
F511	Overbygning	15.09.2023			
	Vann, avløp og drenering				
GH102	Plan	15.09.2023			
GH103	Plan	15.09.2023			
GH104	Plan	15.09.2023			
GH105	Plan	15.09.2023			
GH106	Plan	15.09.2023			
GH107	Plan	15.09.2023			
GH108	Plan	15.09.2023			

Tegn.nr	Tittel	Dato	Rev.	Rev.dato	Merknad
GH201	Plan	15.09.2023			
GH202	Plan	15.09.2023			
GH203	Plan	15.09.2023			
GH204	Plan	15.09.2023			
GH205	Plan	15.09.2023			
GH206	Plan	15.09.2023			
GH207	Plan	15.09.2023			
GH208	Plan	15.09.2023			
GH511	Fordrøyningstiltak i grøft	15.09.2023			
	Kabler, ledninger og belysning				
IN102	Plan	15.09.2023			
IN103	Plan	15.09.2023			
IN104	Plan	15.09.2023			
IN105	Plan	15.09.2023			
IN106	Plan	15.09.2023			
IN107	Plan	15.09.2023			
IN108	Plan	15.09.2023			
IN201	Plan	15.09.2023			
IN202	Plan	15.09.2023			
IN203	Plan	15.09.2023			
IN204	Plan	15.09.2023			
IN205	Plan	15.09.2023			
IN206	Plan	15.09.2023			
IN207	Plan	15.09.2023			
IN208	Plan	15.09.2023			
	Grunnerverv	15.09.2023			
W102	Plan	15.09.2023			
W103	Plan	15.09.2023			
W104	Plan	15.09.2023			
W105	Plan	15.09.2023			
W106	Plan	15.09.2023			
W107	Plan	15.09.2023			
W108	Plan	15.09.2023			
W201	Plan	15.09.2023			
W202	Plan	15.09.2023			
W203	Plan	15.09.2023			
W204	Plan	15.09.2023			
W205	Plan	15.09.2023			
W206	Plan	15.09.2023			
W207	Plan	15.09.2023			
W208	Plan	15.09.2023			

E18

Åskollen

Tine

Norturn

Fv.35

400

500

600

700

800

900

1000

1100

1200

1300

1400

Fv.35

1500

1600

Fadumveien

Fresteåsen

Freste

Revisjon	Revisjonen gjelder	Utarb	Kontr	Godkjent	Rev. dato

Vestfold og Telemark
FYLKESKOMMUNE

Fv. 35 Ås-Linnestad
Ås-Freste
Oversikt
Plan

REGULERINGSPLAN

Tegningsdato	15.09.2023
Bestiller	TEAM ØST
Produsert for	VTFK
Produsert av	ViaNova Kristiansand AS
Prosjektnummer	i7041945r
Prosjektfasenummer	
Arkivreferanse	22/36783
Målestokk A1-format	1:2000
Koordinatsystem	NTM-sone 10/NN2000

Utarbeidet av	Kontrollert av	Godkjent av	Konsulentarkiv	Tegningsnummer / revisjonsbokstav
KKU	AWG	AWG	4060	B101



Revisjon	Revisjonen gjelder	Utarb	Kontr	Godkjent	Rev. dato

Vestfold og Telemark
FYLKESKOMMUNE

Fv. 35 Ås-Linnestad
Freste - Linnestad
Oversikt
Plan

REGULERINGSPLAN

Tegningsdato	15.09.2023
Bestiller	TEAM ØST
Produsert for	VTFK
Produsert av	ViaNova Kristiansand AS
Prosjektnummer	i7041945r
Prosjektfasenummer	
Arkivreferanse	22/36783
Målestokk A1-format	1:2000
Koordinatsystem	NTM-sone 10/NN2000

Utarbeidet av	Kontrollert av	Godkjent av	Konsulentarkiv	Tegningsnummer / revisjonsbokstav
HBS	AWG	AWG	4060	B201

H.O.H.

Linje 70300

Skulderkant Fv.35.

Senterlinje GS-veg

PR.400 Lettfylling PR.440 PR.481 Lettfylling

CL linje 60100

PR. 387,295 H = 7,667
PR. 391,424 H = 7,618
PR. 398,922 H = 7,324
PR. 424,995 H = 7,194
PR. 434,712 H = 6,708
PR. 476,024 H = 6,935
PR. 542,089 H = 7,125
PR. 607,071 H = 7,060
PR. 660,894 H = 6,772
PR. 722,561 H = 6,710

-1,19 % -3,91 % -0,50 % -5,00 % 0,55 % 0,29 % -0,10 % -0,53 % -0,10 % -0,79 %

| | | |

H.O.H.

Linje 70300

Skulderkant Fv.35.

Senterlinje GS-veg

Lettfylling

PR.998

PR.1078

Lettfylling

CL linje 60150

PR. 878,883 H = 6,821

PR. 916,767 H = 6,707

PR. 771,817 H = 6,328

PR. 814,536 H = 6,284

PR. 850,494 H = 6,338

PR. 984,707 H = 6,300

PR. 1122,082 H = 6,749

-0,79 %

-0,10 %

0,15 %

1,70 %


-0,30 %

-0,60 %

0,33 %

3,50 %

| | | |

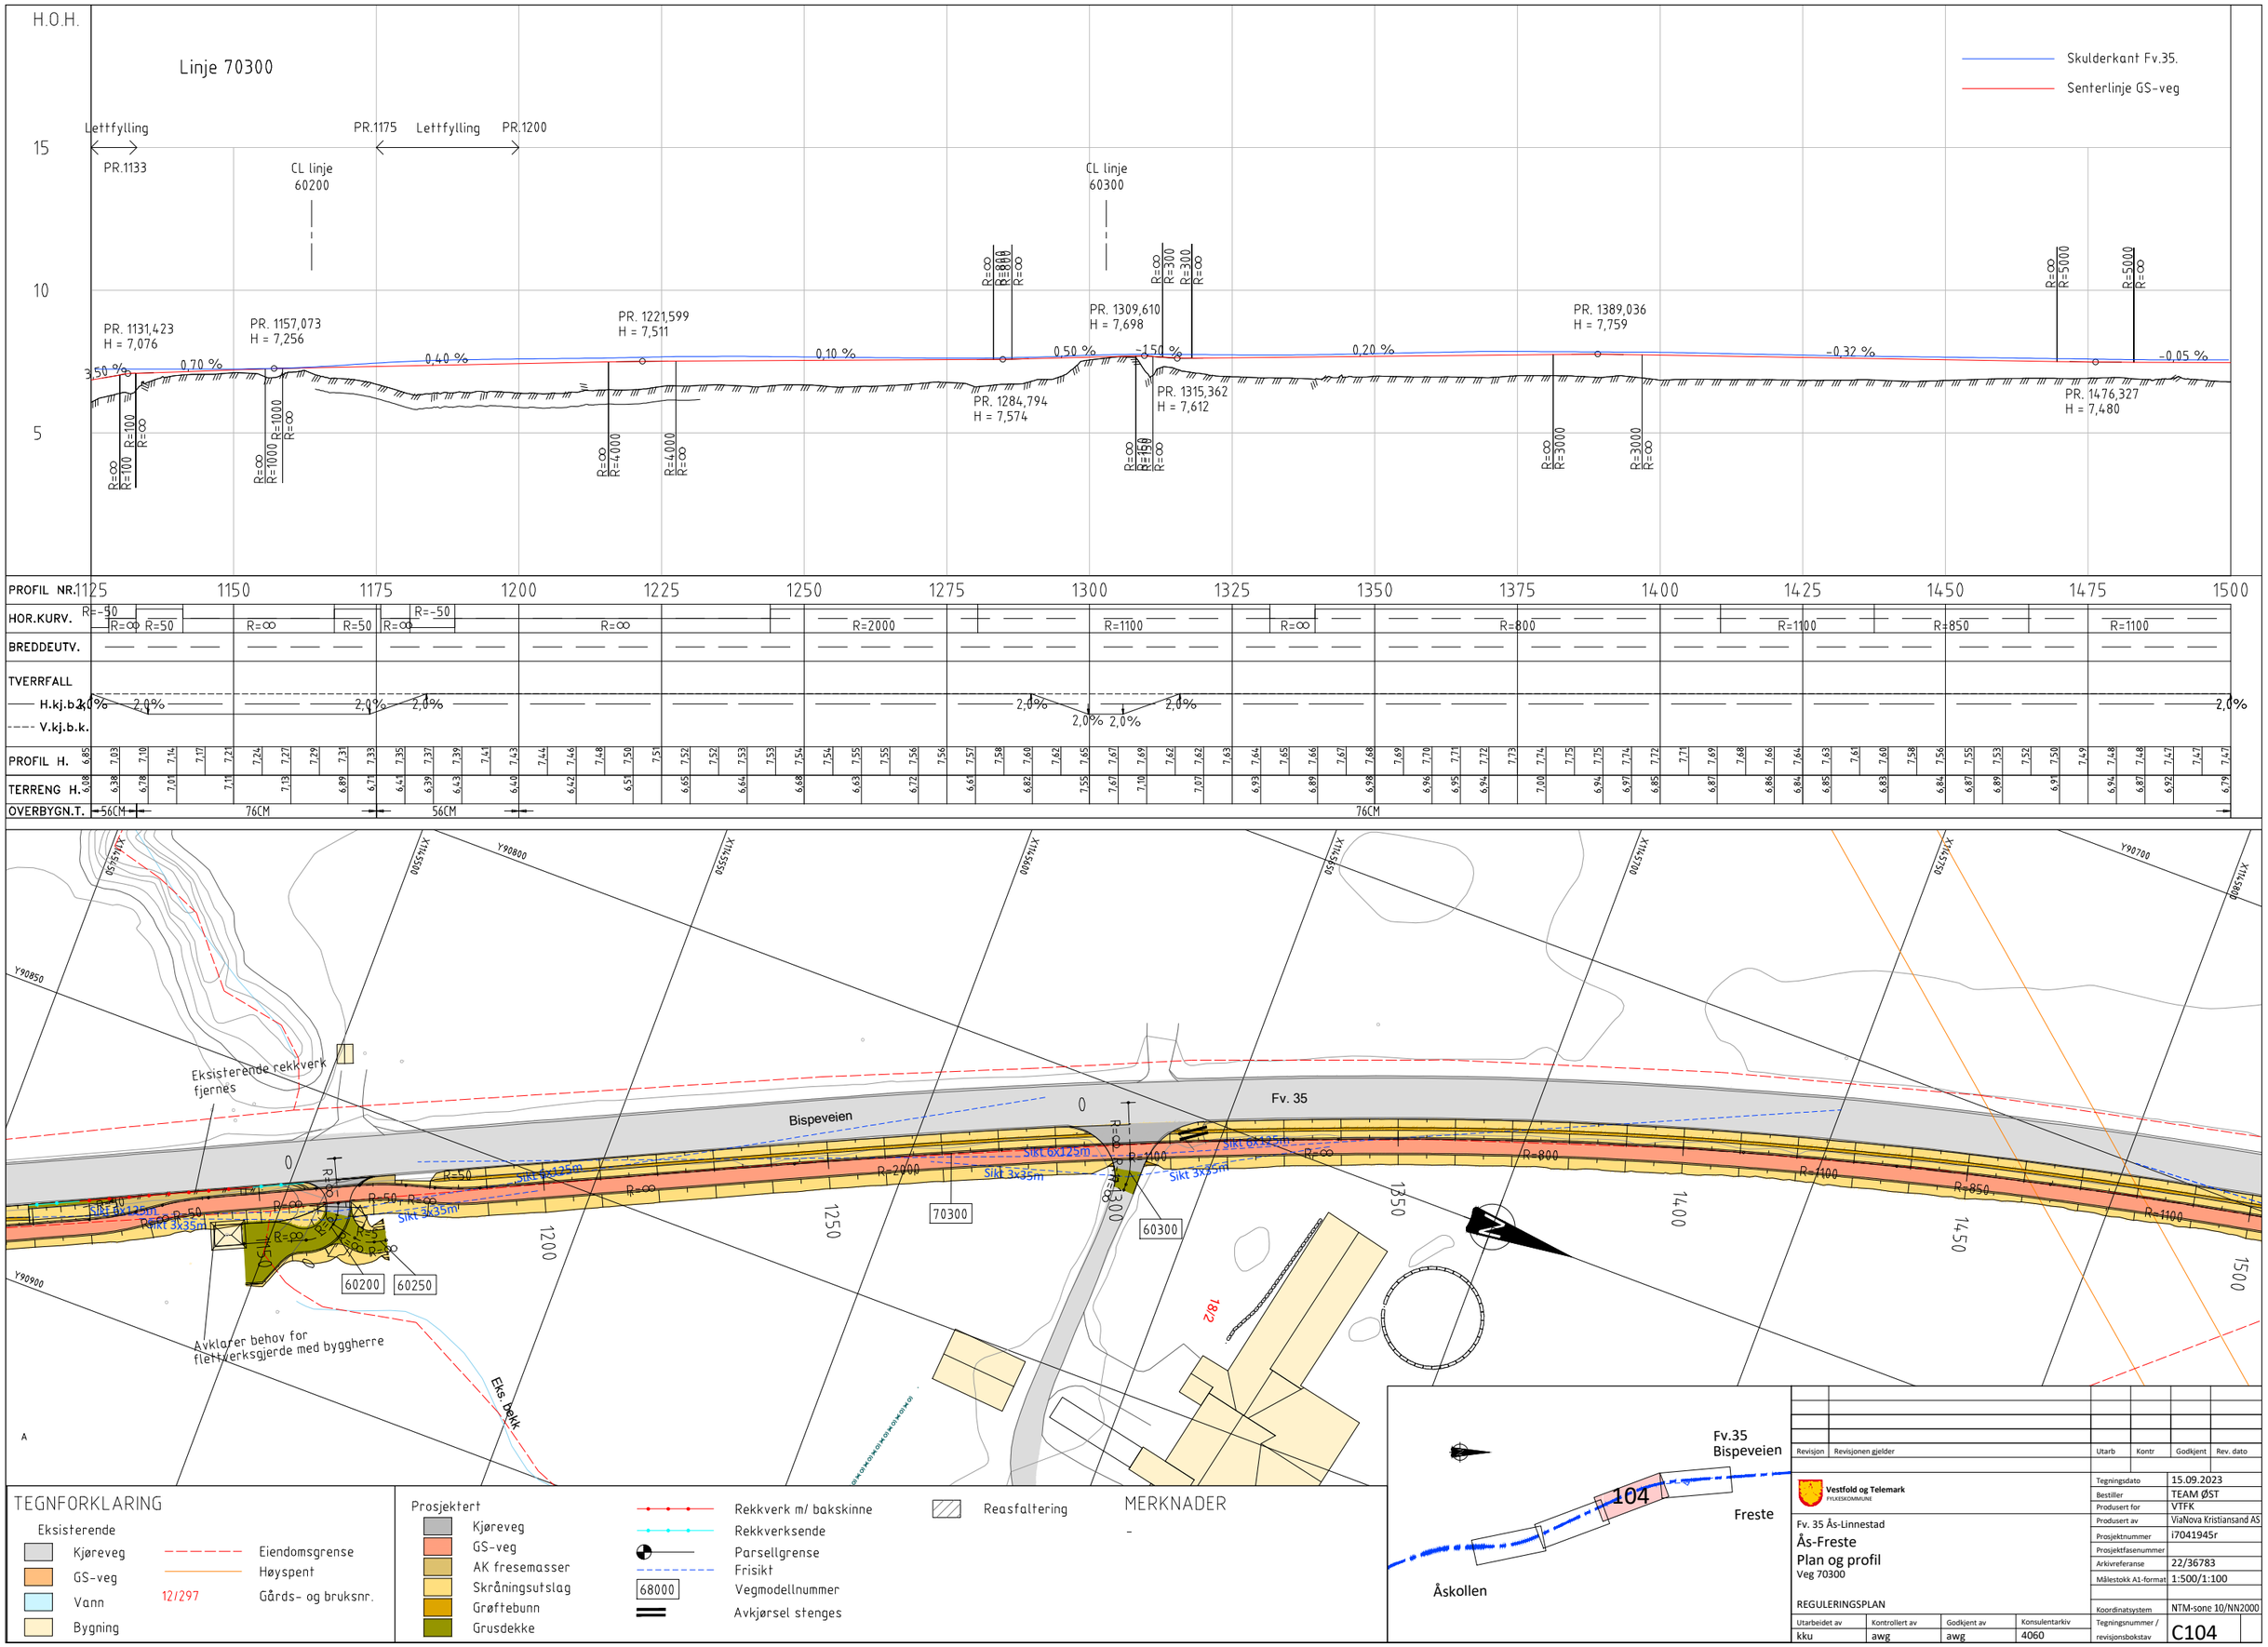

TEGNFORKLARING

Eksisterende
- Kjøreveg
- GS-veg
- Vann
- Bygning
- Eiendomsgrense
- Høyspent
- 12/297 Gårds- og bruksnr.

Prosjektert
- Kjøreveg
- GS-veg
- AK fresemasser
- Skråningsutslag
- Grøftebunn
- Grusdekke
- Rekkverk m/ bakskinne
- Rekkverksende
- Parsellgrense
- Frisikt
- 68000 Vegmodellnummer
- Avkjørsel stenges
- Reasfaltering

MERKNADER
-

Revisjon	Revisjonen gjelder	Utarb	Kontr	Godkjent	Rev. dato


Vestfold og Telemark FYLKESKOMMUNE


Tegningsdato	15.09.2023
Bestiller	TEAM ØST
Produsert for	VTFK
Produsert av	ViaNova Kristiansand AS
Prosjektnummer	i7041945r
Prosjektfasenummer	
Arkivreferanse	22/36783
Målestokk A1-format	1:500/1:100
Koordinatsystem	NTM-sone 10/NN2000

Fv. 35 Ås-Linnestad
Ås-Freste
Plan og profil
Veg 70300

REGULERINGSPLAN

Utarbeidet av	Kontrollert av	Godkjent av	Konsulentarkiv	Tegningsnummer / revisjonsbokstav
kku	awg	awg	4060	C104

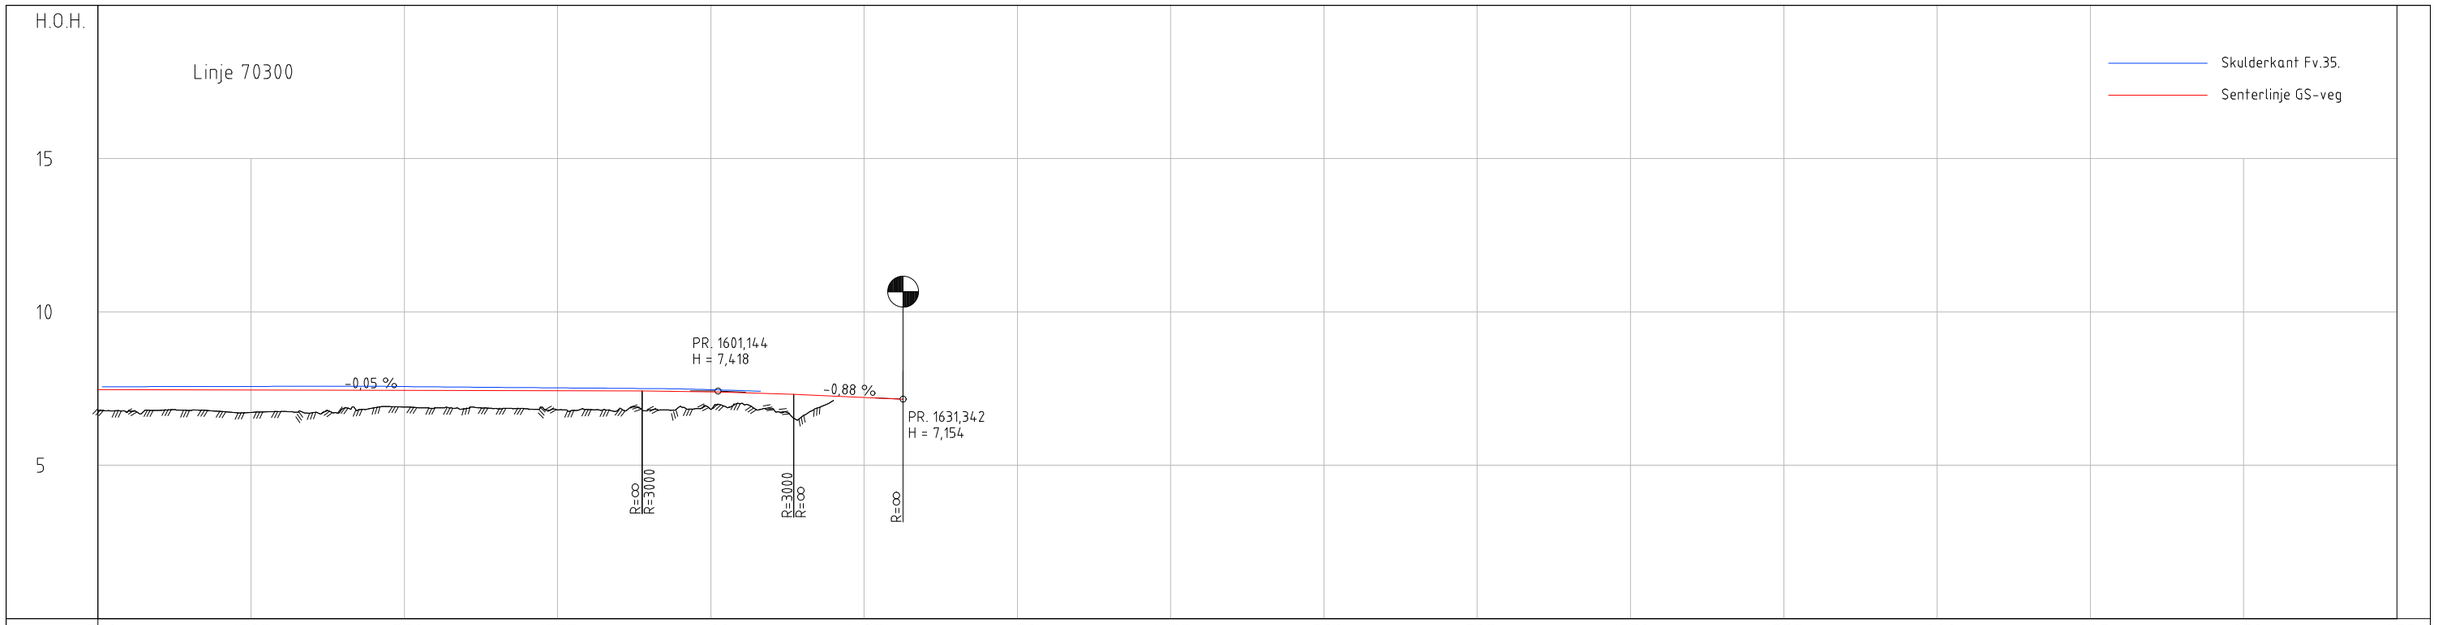

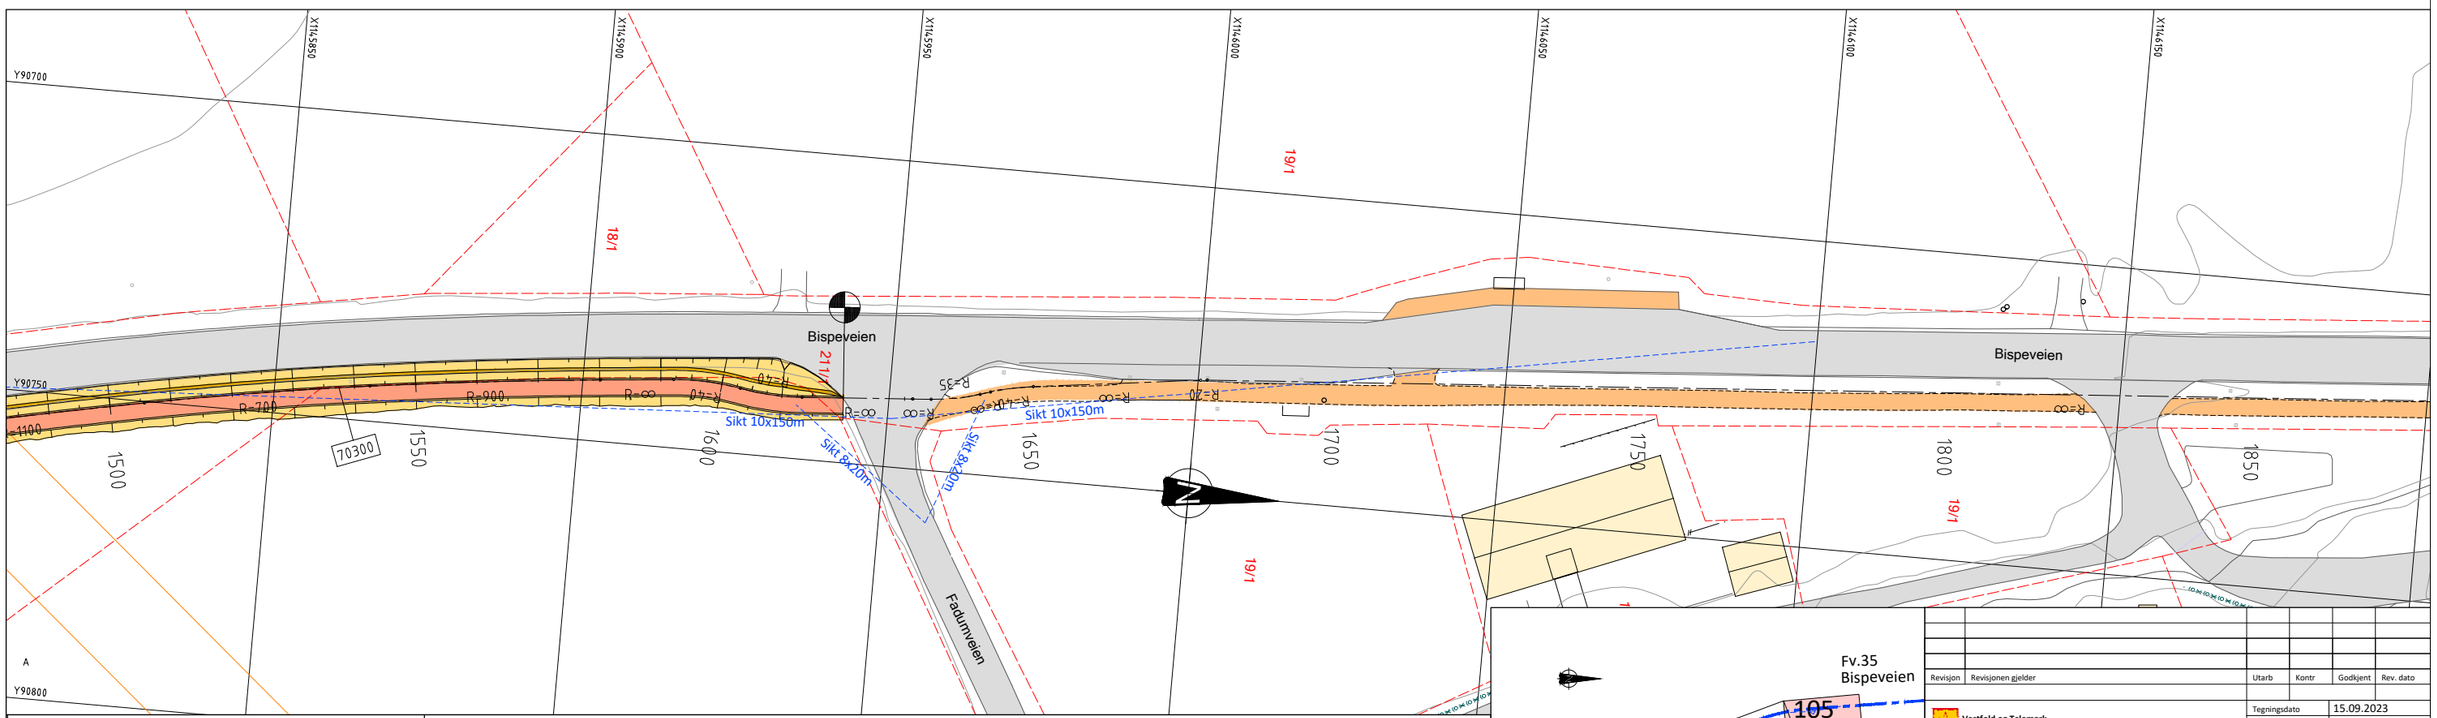

TEGNFORKLARING

Eksisterende
- Kjøreveg
- GS-veg
- Vann
- Bygning
- Eiendomsgrense
- Høyspent
- 12/297 Gårds- og bruksnr.

Prosjektert
- Kjøreveg
- GS-veg
- AK fresemasser
- Skråningsutslag
- Grøftebunn
- Grusdekke
- Rekkverk m/ bakskinne
- Rekkverksende
- Parsellgrense
- Frisikt
- 68000 Vegmodellnummer
- Avkjørsel stenges
- Reasfaltering

MERKNADER
-

Revisjon	Revisjonen gjelder	Utarb	Kontr	Godkjent	Rev. dato


Vestfold og Telemark FYLKESKOMMUNE


Tegningsdato	15.09.2023
Bestiller	TEAM ØST
Produsert for	VTFK
Produsert av	ViaNova Kristiansand AS
Prosjektnummer	i7041945r
Prosjektfasenummer	
Arkivreferanse	22/36783
Målestokk A1-format	1:500/1:100
Koordinatsystem	NTM-sone 10/NN2000

Fv. 35 Ås-Linnestad
Ås-Freste
Plan og profil
Veg 70300

REGULERINGSPLAN

Utarbeidet av	Kontrollert av	Godkjent av	Konsulentarkiv	Tegningsnummer / revisjonsbokstav
kku	awg	awg	4060	C105

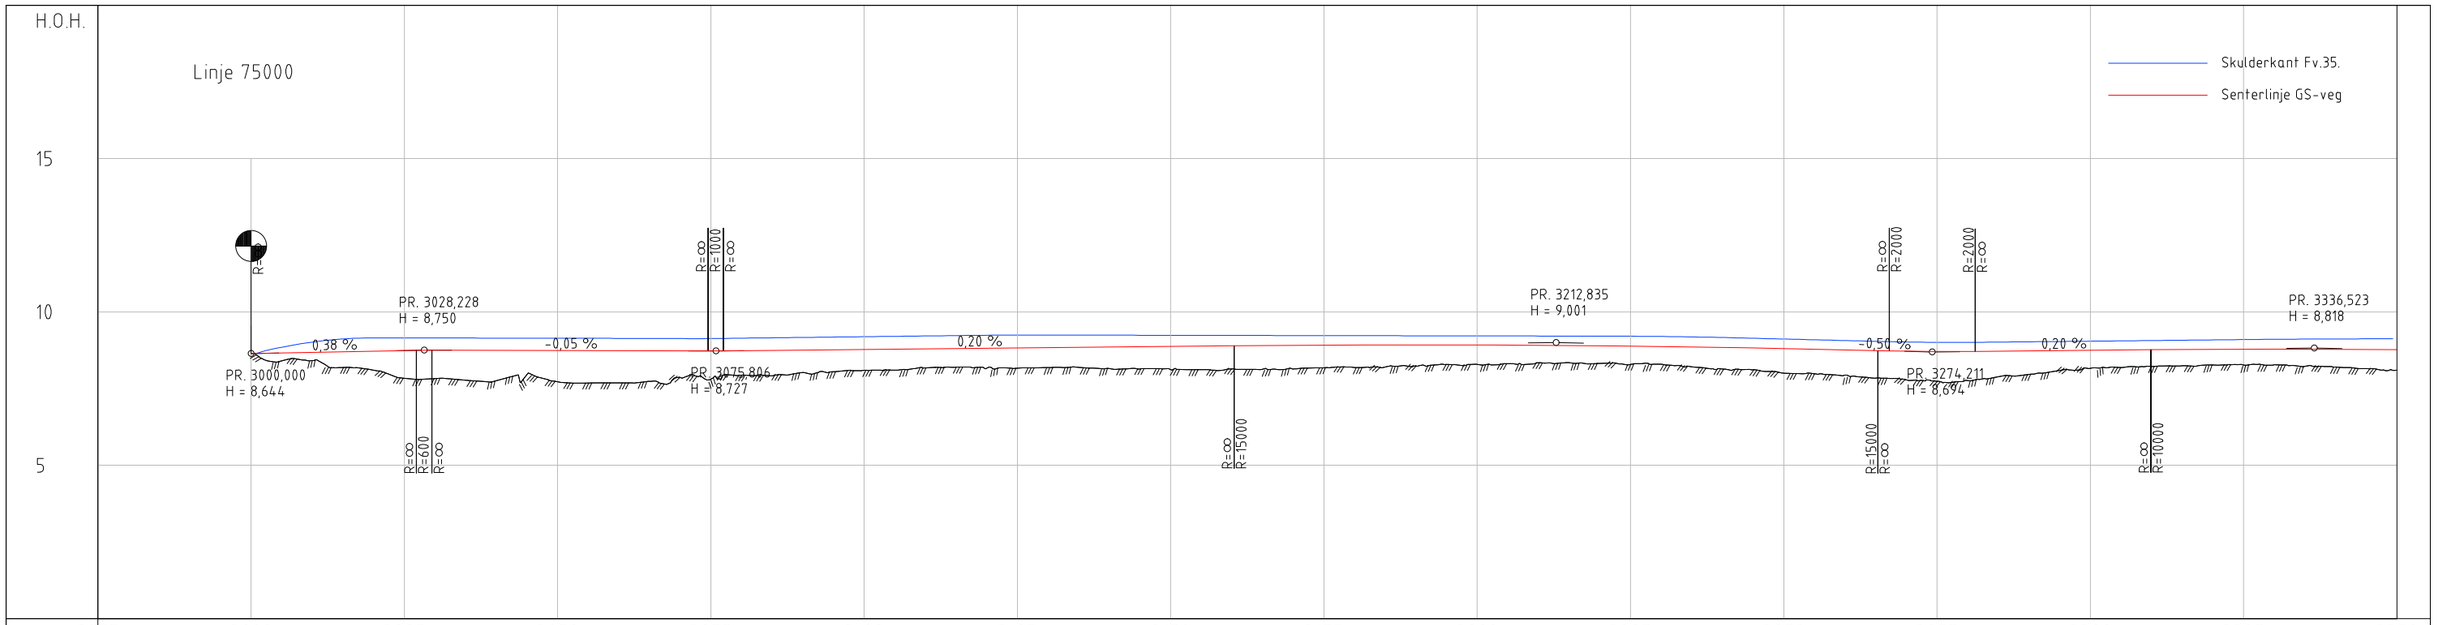

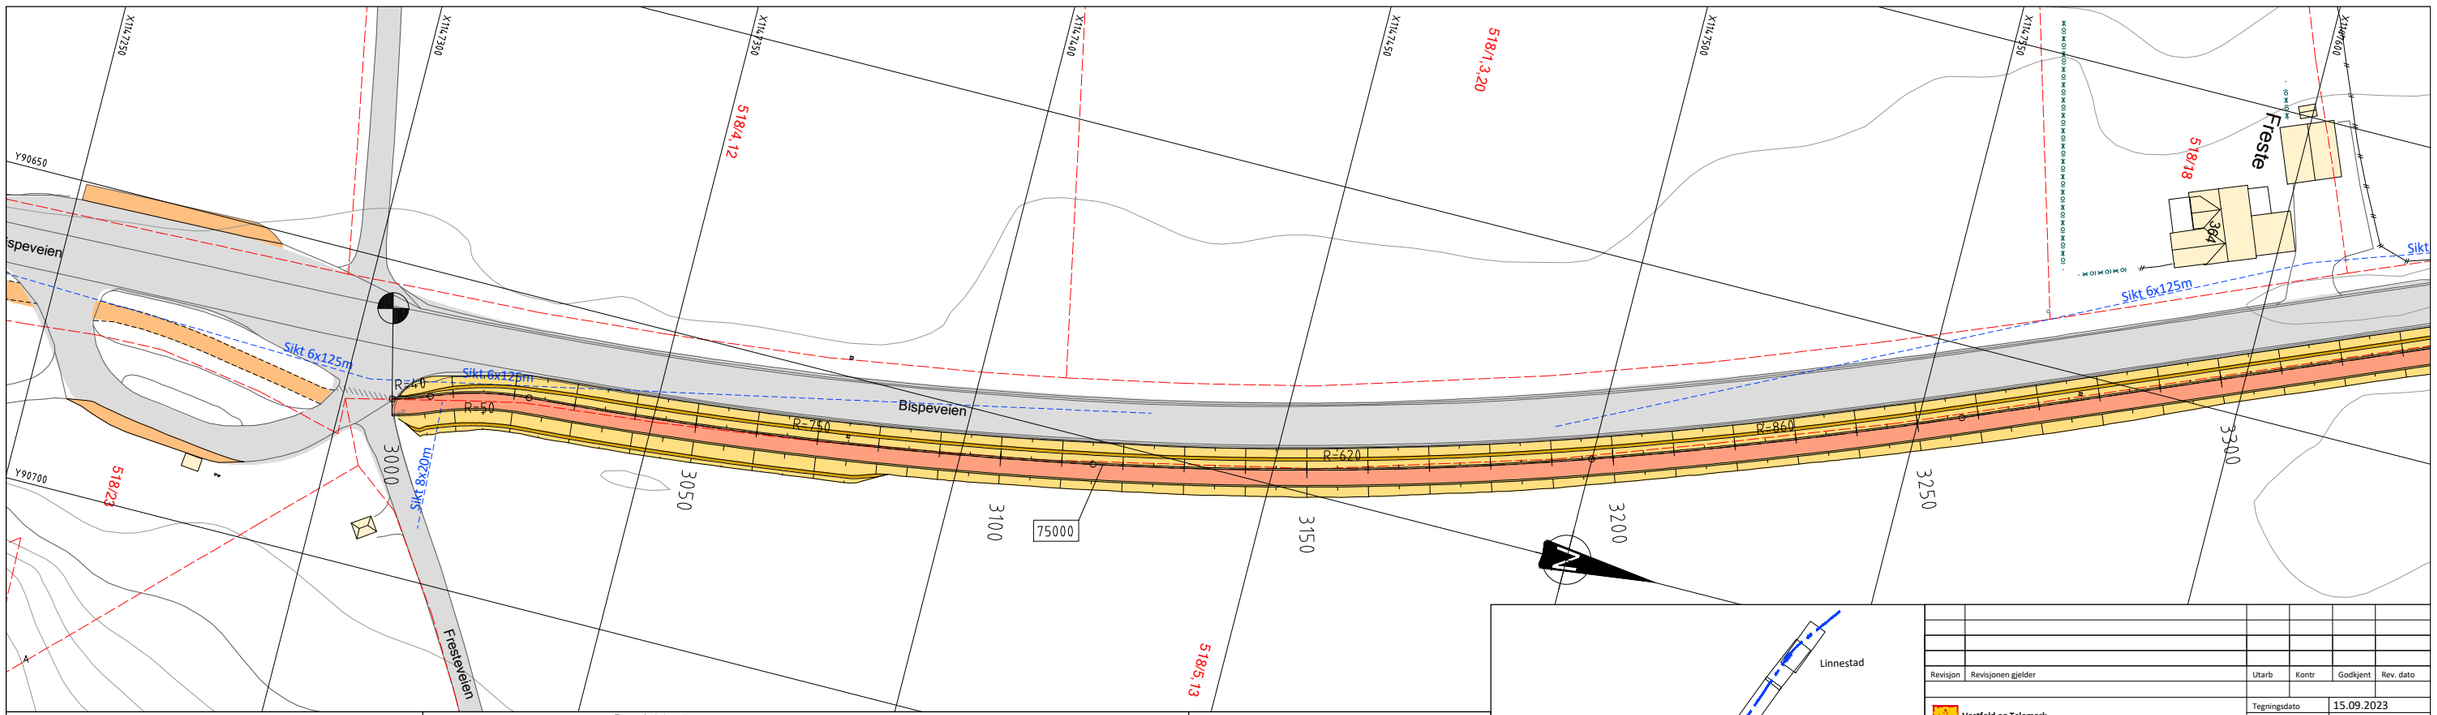

TEGNFORKLARING

Eksisterende

- Kjøreveg
- GS-veg
- Vann
- Bygning
- Eiendomsgrense
- Høyspent
- 12/297 Gårds- og bruksnr.


Prosjektert

- Kjøreveg
- GS-veg
- AK fresemasser
- Skråningsutslag
- Grøftebunn
- Grusdekke
- Smågatestein
- Rekkverk N2
- Rekkverk H2
- Rekkverksende
- Rekkverk, g/s-veg
- Mur
- Flettverksgjerde
- Frisikt
- Type 1, se J-tegn — Kantstein, vis 16 cm
- Type 2, se J-tegn — Kanstein, vis 13 cm
- Type 3, se J-tegn — Kantstein, vis 2 cm
- Type 4, se J-tegn — Kantstein, vis 0 cm
- Kantstein, overgang
- 68000 Vegmodellnummer

MERKNADER

-

- Reasfaltering
- Avkjørsel stenges

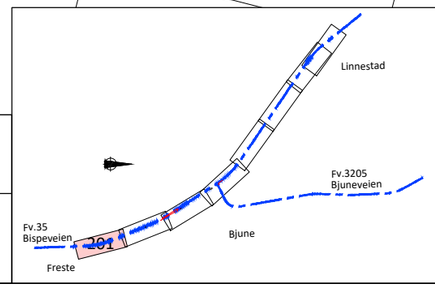

Revisjon	Revisjonen gjelder	Utarb	Kontr	Godkjent	Rev. dato

Vestfold og Telemark
FYLKESKOMMUNE

Fv. 35 Ås-Linnestad

Freste - Linnestad


Plan og profil


Veg 75000

REGULERINGSPLAN

Tegningsdato	15.09.2023
Bestiller	TEAM ØST
Produsert for	VTFK
Produsert av	ViaNova Kristiansand AS
Prosjektnummer	i7041945r
Prosjektfasenummer	
Arkivreferanse	22/36783
Målestokk A1-format	1:500/1:100
Koordinatsystem	NTM-sone 10/NN2000

Utarbeidet av	Kontrollert av	Godkjent av	Konsulentarkiv	Tegningsnummer / revisjonsbokstav
hbs	awg	awg	4060	C201

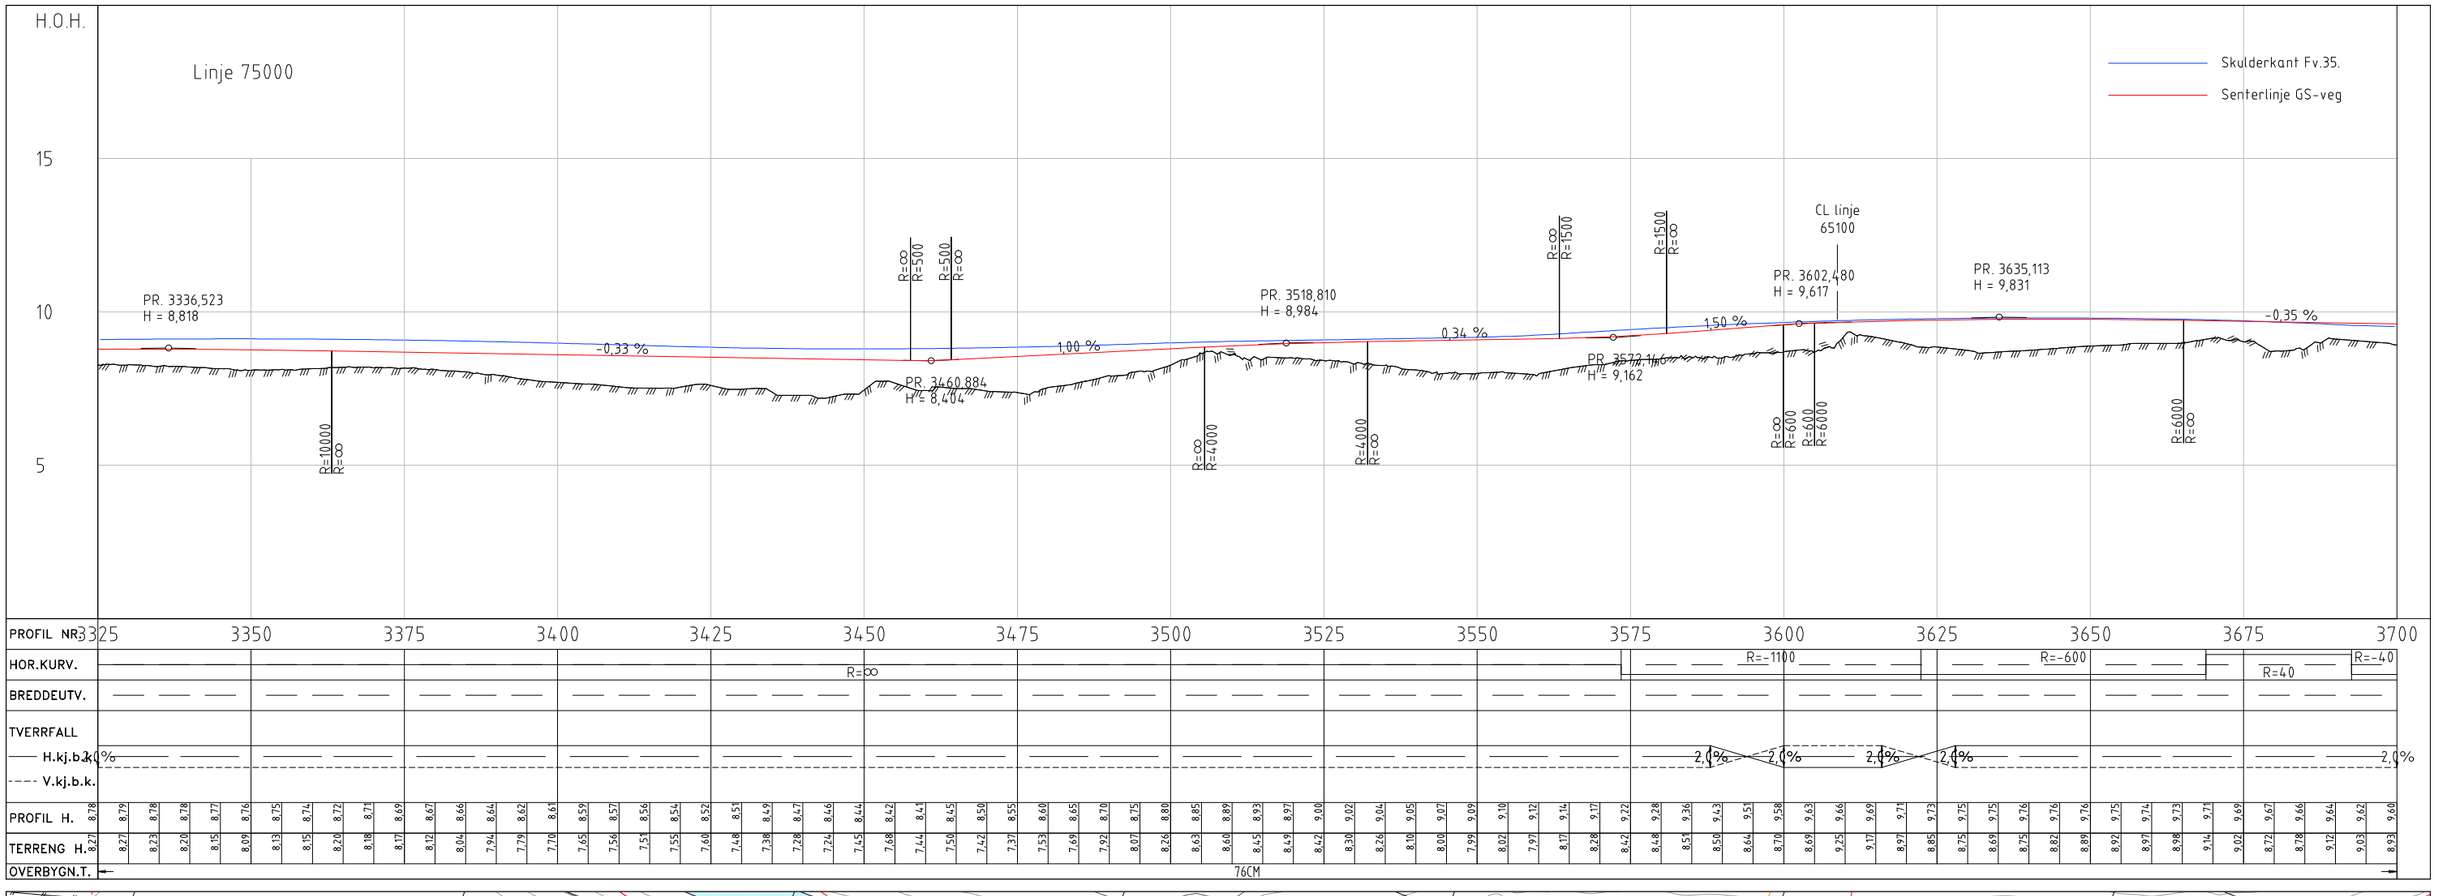

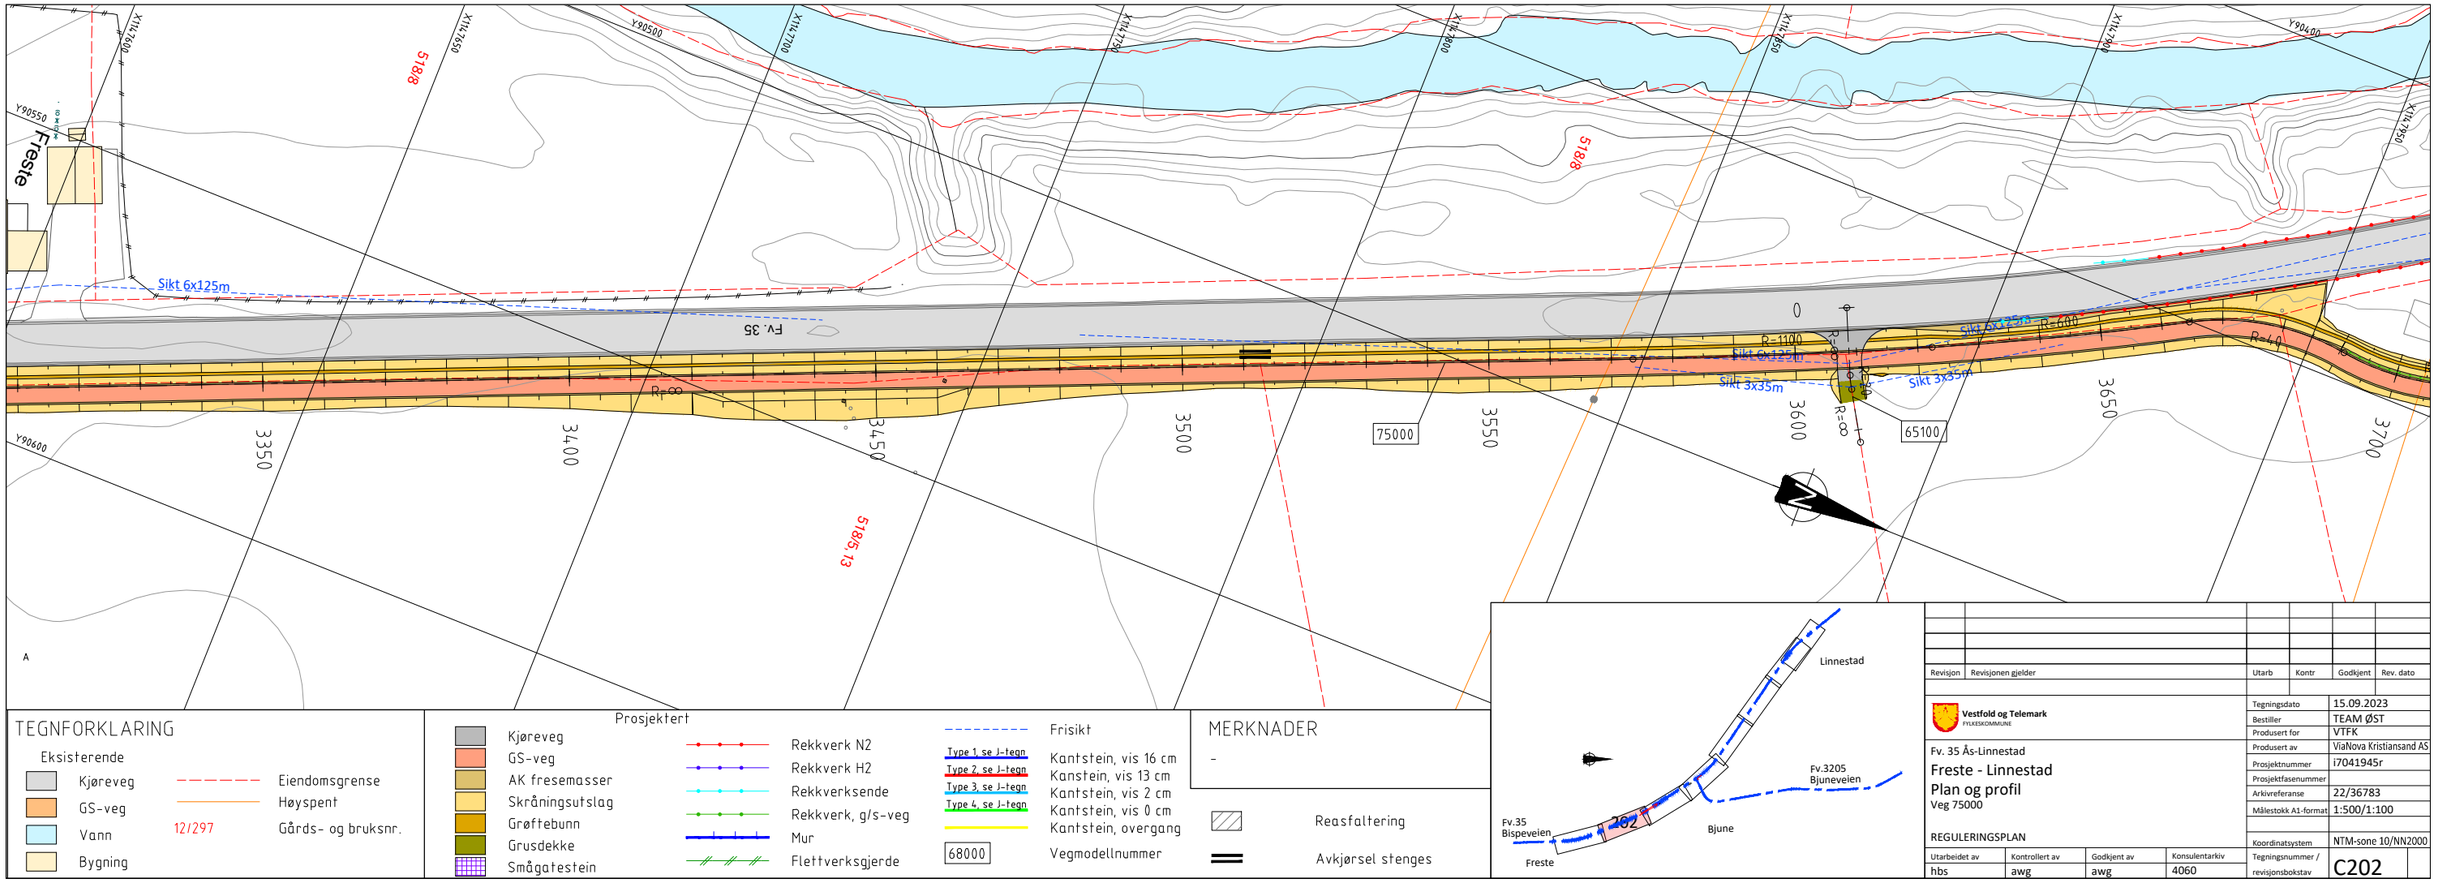

TEGNFORKLARING

Eksisterende

- Kjøreveg
- GS-veg
- Vann
- Bygning
- Eiendomsgrense
- Høyspent
- 12/297 Gårds- og bruksnr.

Prosjektert

- Kjøreveg
- GS-veg
- AK fresemasser
- Skråningsutslag
- Grøftebunn
- Grusdekke
- Smågatestein
- Rekkverk N2
- Rekkverk H2
- Rekkverksende
- Rekkverk, g/s-veg
- Mur
- Flettverksgjerde
- Frisikt
- Type 1, se J-tegn — Kantstein, vis 16 cm
- Type 2, se J-tegn — Kanstein, vis 13 cm
- Type 3, se J-tegn — Kantstein, vis 2 cm
- Type 4, se J-tegn — Kantstein, vis 0 cm
- Kantstein, overgang
- 68000 Vegmodellnummer

MERKNADER

-

- Reasfaltering
- Avkjørsel stenges

Revisjon	Revisjonen gjelder	Utarb	Kontr	Godkjent	Rev. dato


Vestfold og Telemark
FYLKESKOMMUNE


Fv. 35 Ås-Linnestad
Freste - Linnestad
Plan og profil
Veg 75000


REGULERINGSPLAN

Tegningsdato	15.09.2023
Bestiller	TEAM ØST
Produsert for	VTFK
Produsert av	ViaNova Kristiansand AS
Prosjektnummer	i7041945r
Prosjektfasenummer	
Arkivreferanse	22/36783
Målestokk A1-format	1:500/1:100
Koordinatsystem	NTM-sone 10/NN2000

Utarbeidet av	Kontrollert av	Godkjent av	Konsulentarkiv	Tegningsnummer / revisjonsbokstav
hbs	awg	awg	4060	C202

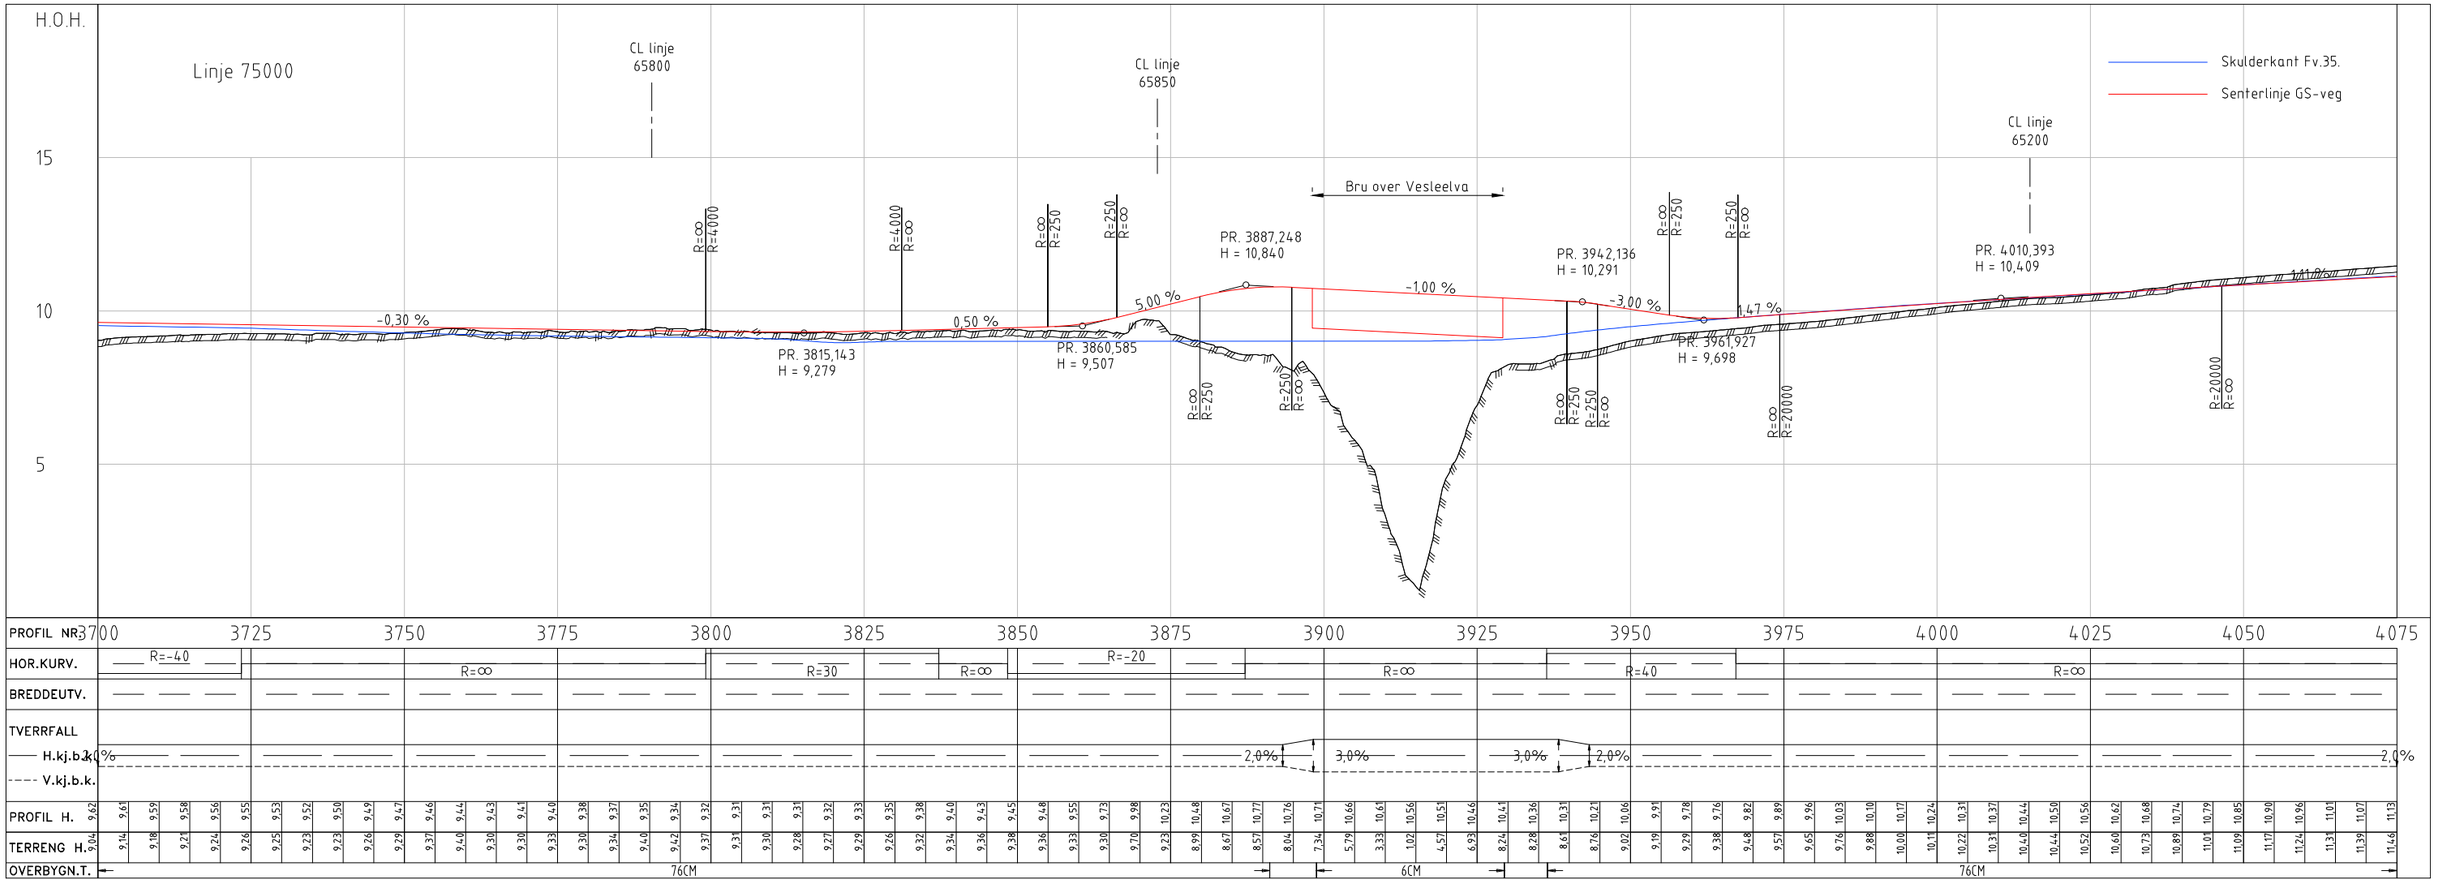

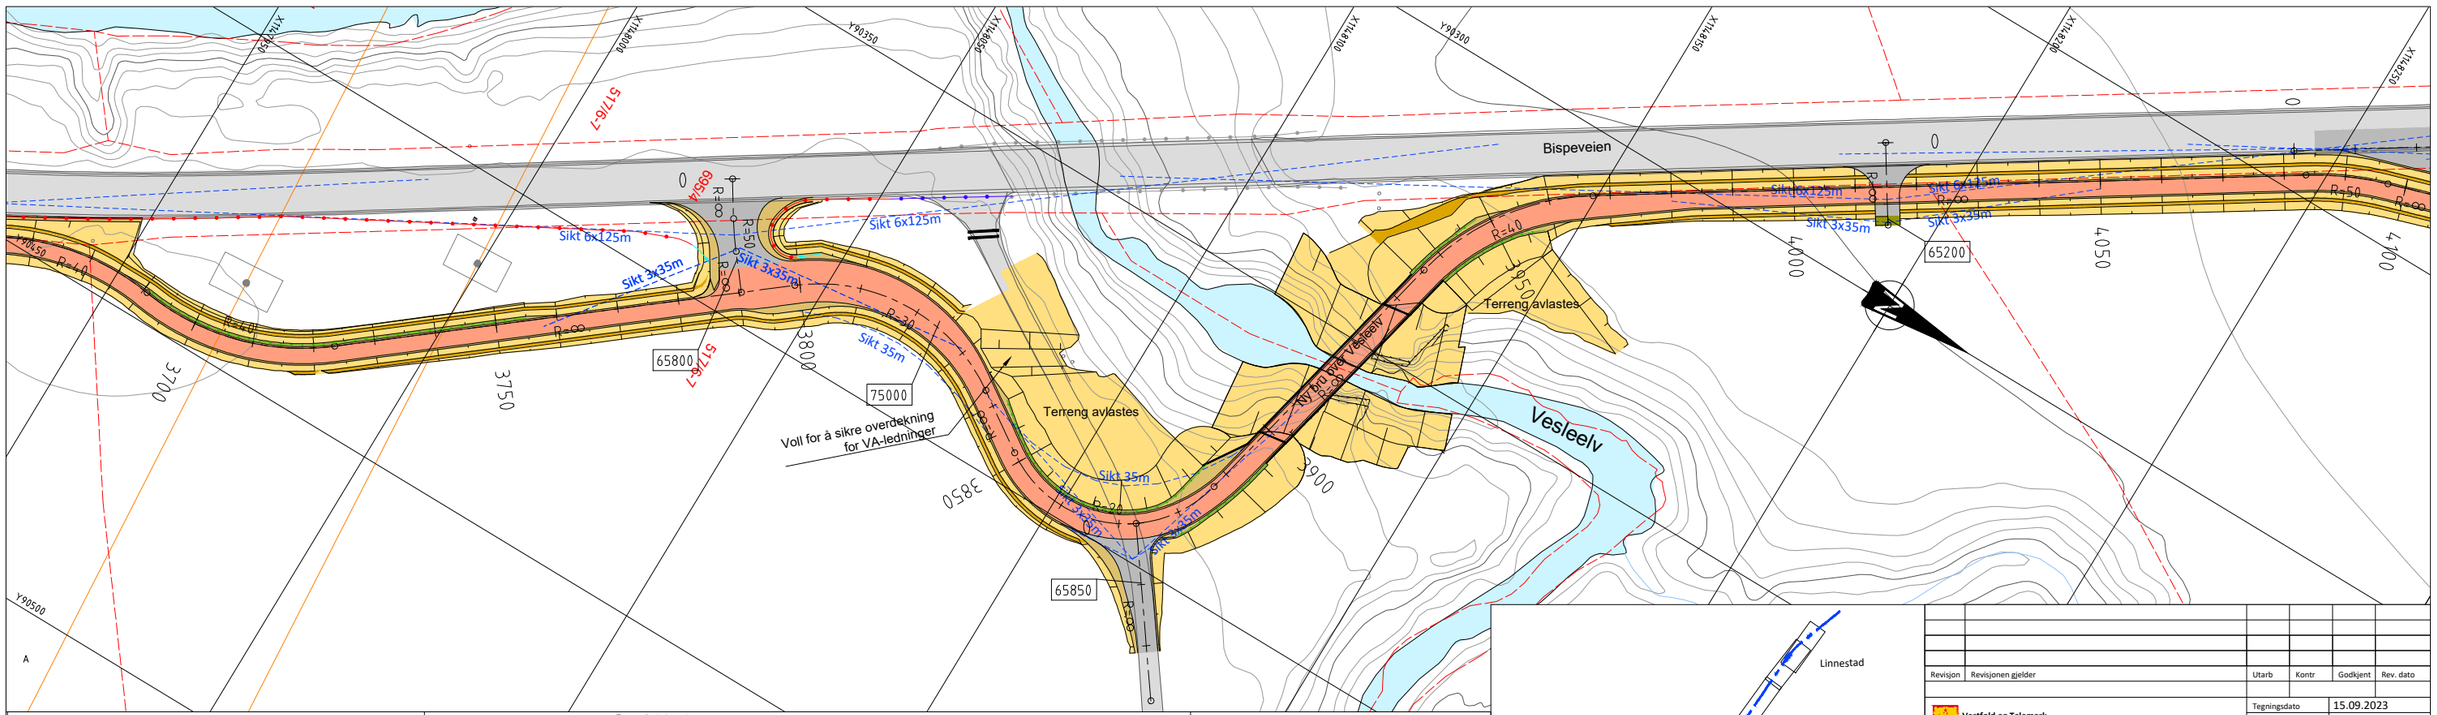

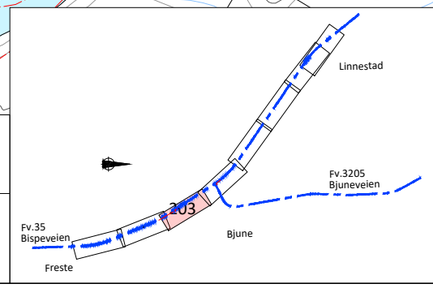

TEGNFORKLARING

Eksisterende

- Kjøreveg
- GS-veg
- Vann
- Bygning
- Eiendomsgrense
- Høyspent
- 12/297 Gårds- og bruksnr.

Prosjektert

- Kjøreveg
- GS-veg
- AK fresemasser
- Skråningsutslag
- Grøftebunn
- Grusdekke
- Smågatestein
- Rekkverk N2
- Rekkverk H2
- Rekkverksende
- Rekkverk, g/s-veg
- Mur
- Flettverksgjerde
- Frisikt
- Type 1, se J-tegn — Kantstein, vis 16 cm
- Type 2, se J-tegn — Kanstein, vis 13 cm
- Type 3, se J-tegn — Kantstein, vis 2 cm
- Type 4, se J-tegn — Kantstein, vis 0 cm
- Kantstein, overgang
- 68000 Vegmodellnummer

MERKNADER

-

- Reasfaltering
- Avkjørsel stenges

Revisjon	Revisjonen gjelder	Utarb	Kontr	Godkjent	Rev. dato

Vestfold og Telemark fylkeskommune

Tegningsdato	15.09.2023
Bestiller	TEAM ØST
Produsert for	VTFK
Produsert av	ViaNova Kristiansand AS
Prosjektnummer	i7041945r
Prosjektfasenummer	
Arkivreferanse	22/36783
Målestokk A1-format	1:500/1:100
Koordinatsystem	NTM-sone 10/NN2000

Fv. 35 Ås-Linnestad


Freste - Linnestad

Plan og profil

Veg 75000

REGULERINGSPLAN

Utarbeidet av	Kontrollert av	Godkjent av	Konsulentarkiv	Tegningsnummer / revisjonsbokstav
hbs	awg	awg	4060	C203

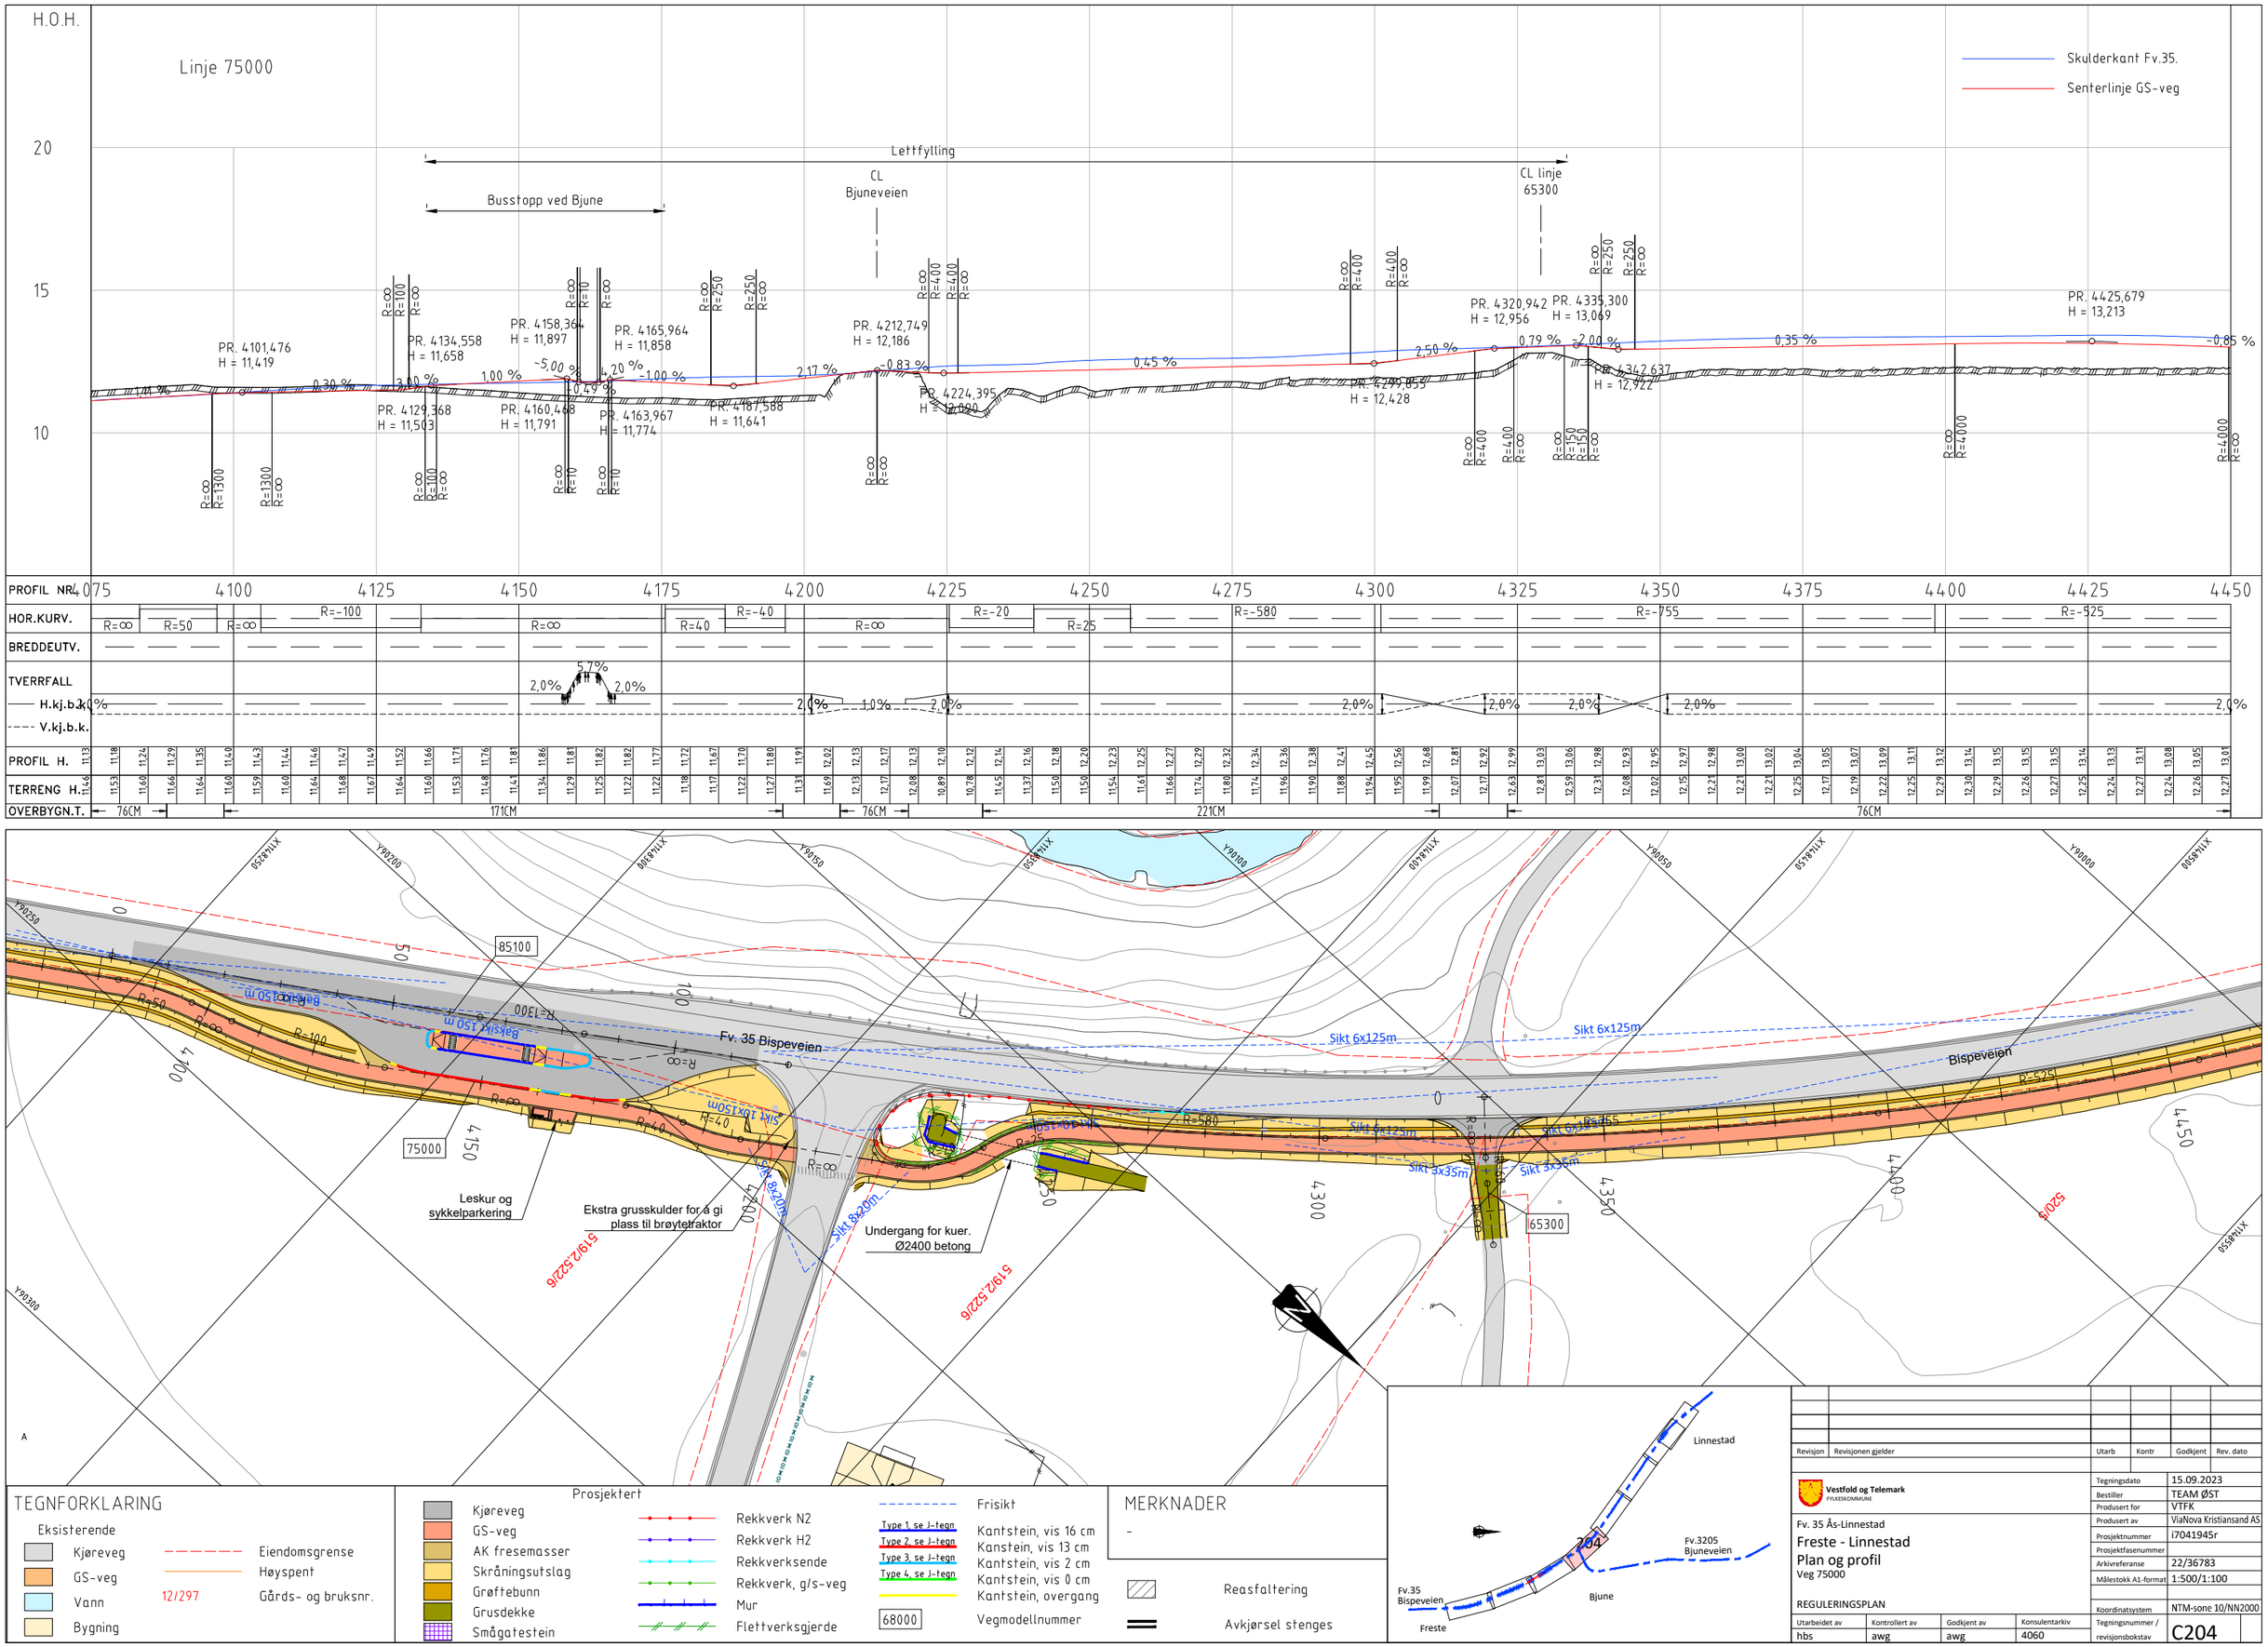

Revisjon	Revisjonen gjelder	Utarb	Kontr	Godkjent	Rev. dato


Vestfold og Telemark FYLKESKOMMUNE


Fv. 35 Ås-Linnestad
Freste - Linnestad
Plan og profil
Veg 75000

REGULERINGSPLAN

Tegningsdato	15.09.2023
Bestiller	TEAM ØST
Produsert for	VTFK
Produsert av	ViaNova Kristiansand AS
Prosjektnummer	i7041945r
Prosjektfasenummer	
Arkivreferanse	22/36783
Målestokk A1-format	1:500/1:100
Koordinatsystem	NTM-sone 10/NN2000
Tegningsnummer / revisjonsbokstav	C204

Utarbeidet av	Kontrollert av	Godkjent av	Konsulentarkiv
hbs	awg	awg	4060

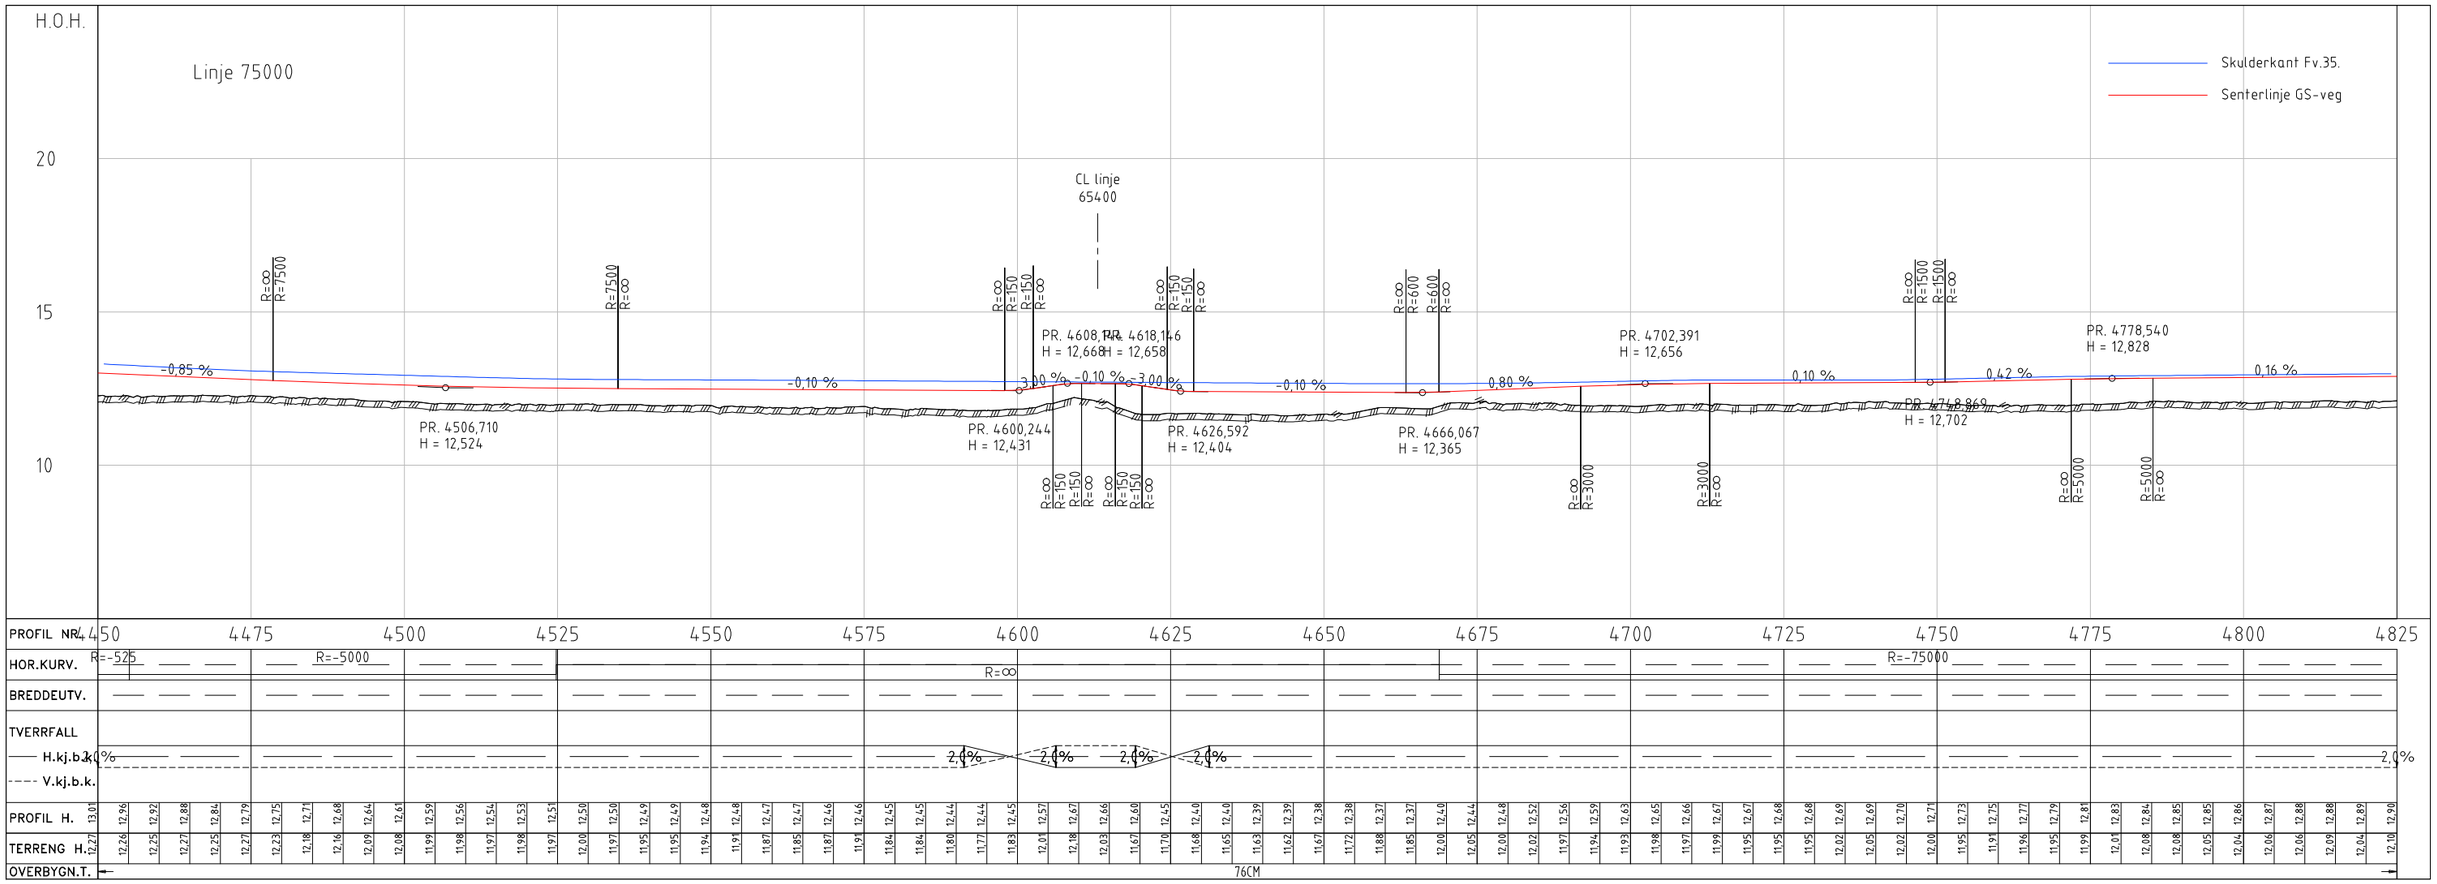

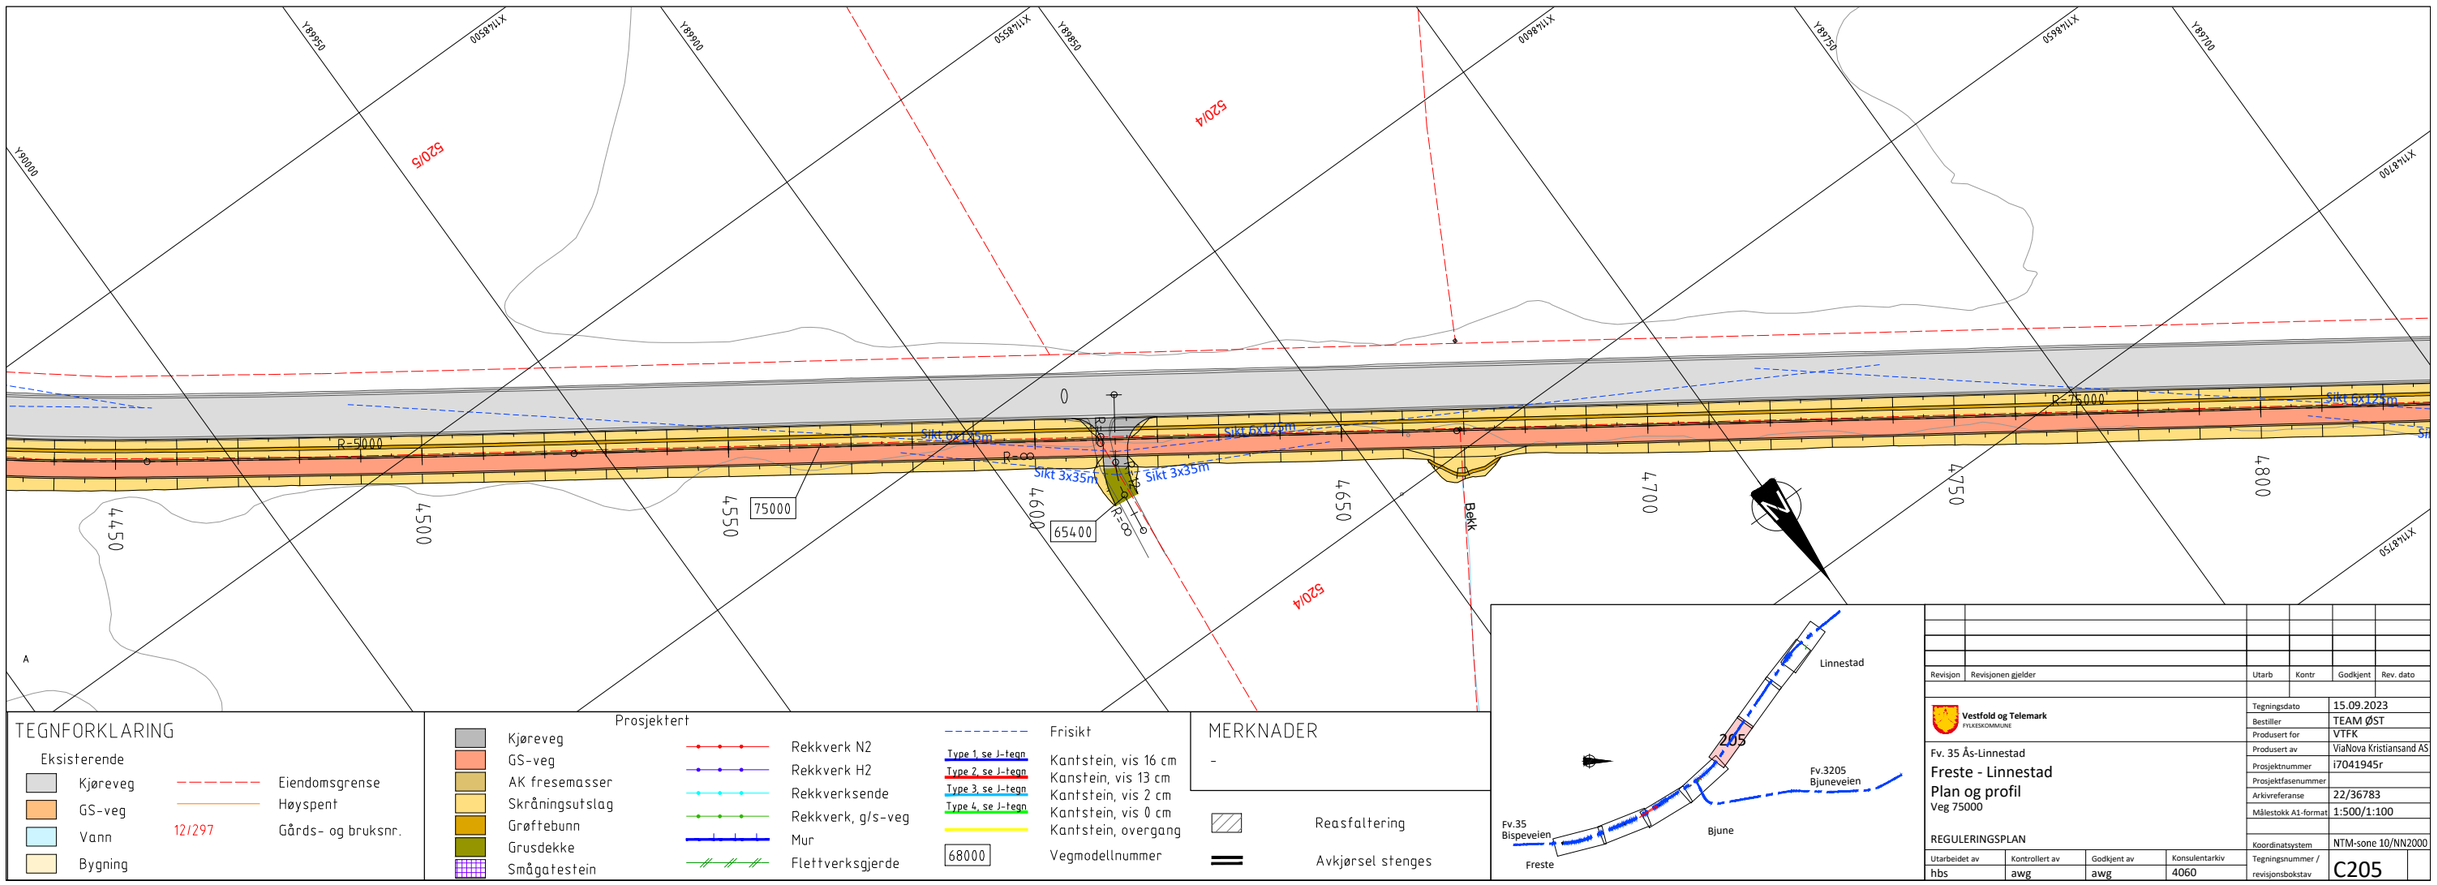

TEGNFORKLARING

Eksisterende

- Kjøreveg
- GS-veg
- Vann
- Bygning
- Eiendomsgrense
- Høyspent
- 12/297 Gårds- og bruksnr.

Prosjektert

- Kjøreveg
- GS-veg
- AK fresemasser
- Skråningsutslag
- Grøftebunn
- Grusdekke
- Smågatestein
- Rekkverk N2
- Rekkverk H2
- Rekkverksende
- Rekkverk, g/s-veg
- Mur
- Flettverksgjerde
- Frisikt
- Type 1, se J-tegn — Kantstein, vis 16 cm
- Type 2, se J-tegn — Kanstein, vis 13 cm
- Type 3, se J-tegn — Kantstein, vis 2 cm
- Type 4, se J-tegn — Kantstein, vis 0 cm
- Kantstein, overgang
- 68000 Vegmodellnummer

MERKNADER

-

- Reasfaltering
- Avkjørsel stenges

Revisjon	Revisjonen gjelder	Utarb	Kontr	Godkjent	Rev. dato

Vestfold og Telemark FYLKESKOMMUNE

Fv. 35 Ås-Linnestad

Freste - Linnestad

Plan og profil


Veg 75000


REGULERINGSPLAN

Tegningsdato	15.09.2023
Bestiller	TEAM ØST
Produsert for	VTFK
Produsert av	ViaNova Kristiansand AS
Prosjektnummer	i7041945r
Prosjektfasenummer	
Arkivreferanse	22/36783
Målestokk A1-format	1:500/1:100
Koordinatsystem	NTM-sone 10/NN2000

Utarbeidet av	Kontrollert av	Godkjent av	Konsulentarkiv
hbs	awg	awg	4060

Tegningsnummer / revisjonsbokstav: **C205**

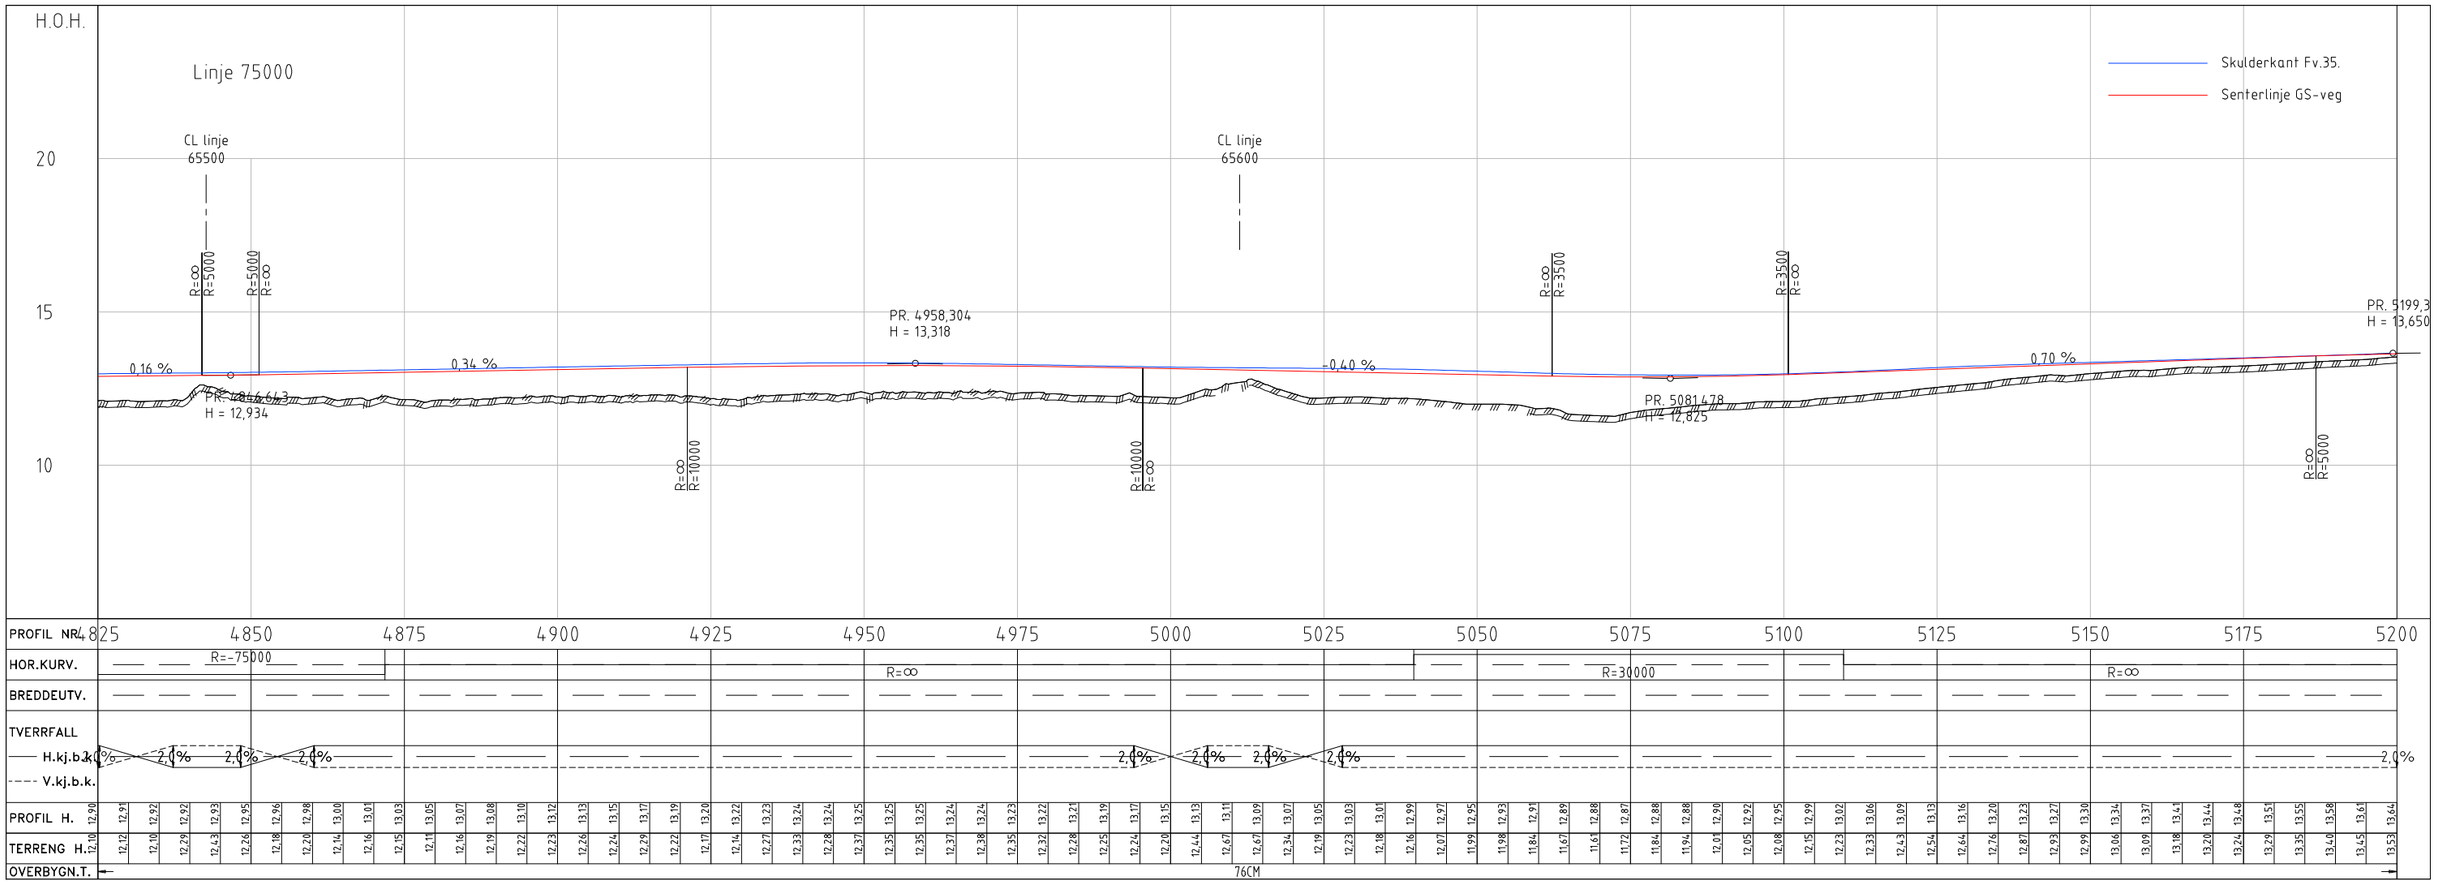

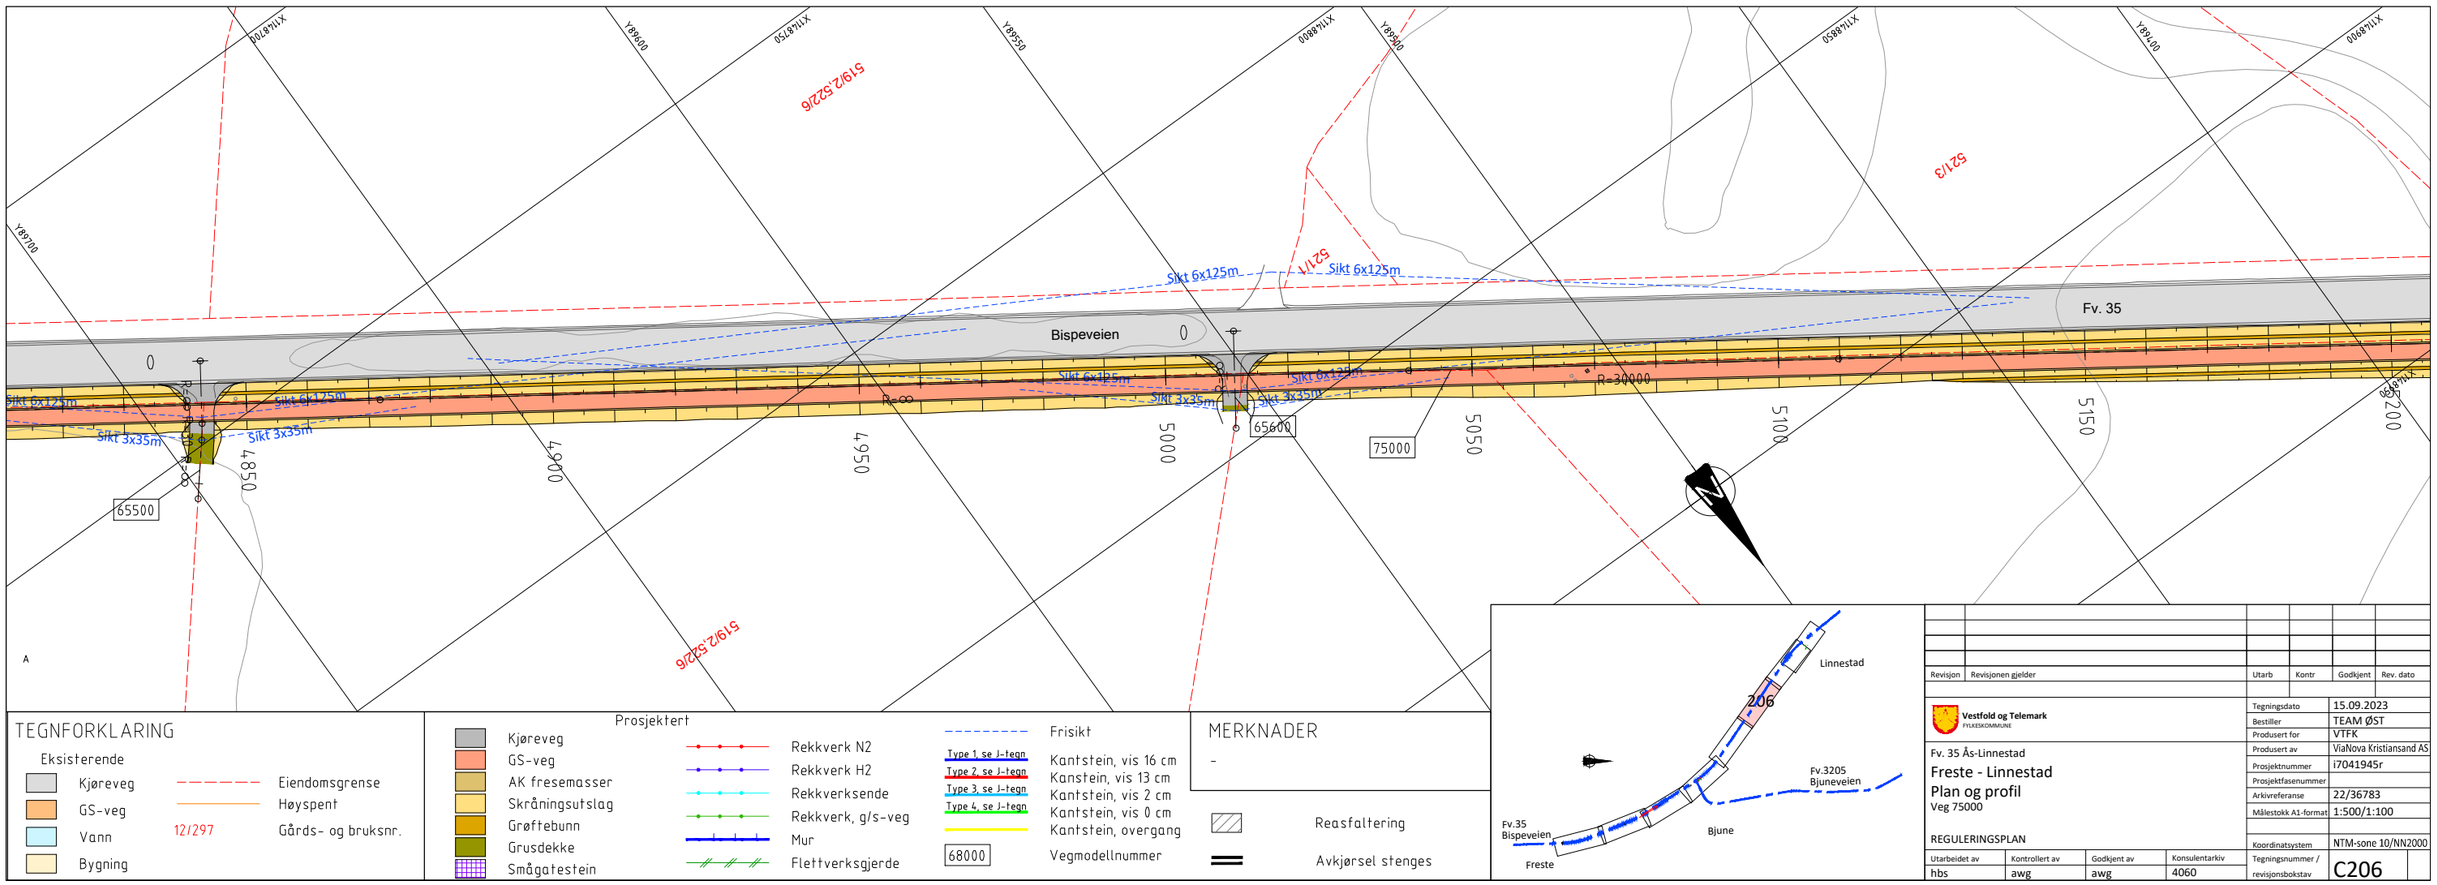

TEGNFORKLARING

Eksisterende

- Kjøreveg
- GS-veg
- Vann
- Bygning
- Eiendomsgrense
- Høyspent
- 12/297 Gårds- og bruksnr.

Prosjektert

- Kjøreveg
- GS-veg
- AK fresemasser
- Skråningsutslag
- Grøftebunn
- Grusdekke
- Smågatestein
- Rekkverk N2
- Rekkverk H2
- Rekkverksende
- Rekkverk, g/s-veg
- Mur
- Flettverksgjerde
- Frisikt
- Type 1, se J-tegn — Kantstein, vis 16 cm
- Type 2, se J-tegn — Kanstein, vis 13 cm
- Type 3, se J-tegn — Kantstein, vis 2 cm
- Type 4, se J-tegn — Kantstein, vis 0 cm
- Kantstein, overgang
- 68000 Vegmodellnummer

MERKNADER

-

- Reasfaltering
- Avkjørsel stenges

Revisjon	Revisjonen gjelder	Utarb	Kontr	Godkjent	Rev. dato


Vestfold og Telemark
FYLKESKOMMUNE


Fv. 35 Ås-Linnestad
Freste - Linnestad
Plan og profil
Veg 75000

REGULERINGSPLAN

Tegningsdato	15.09.2023
Bestiller	TEAM ØST
Produsert for	VTFK
Produsert av	ViaNova Kristiansand AS
Prosjektnummer	i7041945r
Prosjektfasenummer	
Arkivreferanse	22/36783
Målestokk A1-format	1:500/1:100
Koordinatsystem	NTM-sone 10/NN2000

Utarbeidet av	Kontrollert av	Godkjent av	Konsulentarkiv	Tegningsnummer / revisjonsbokstav
hbs	awg	awg	4060	C206

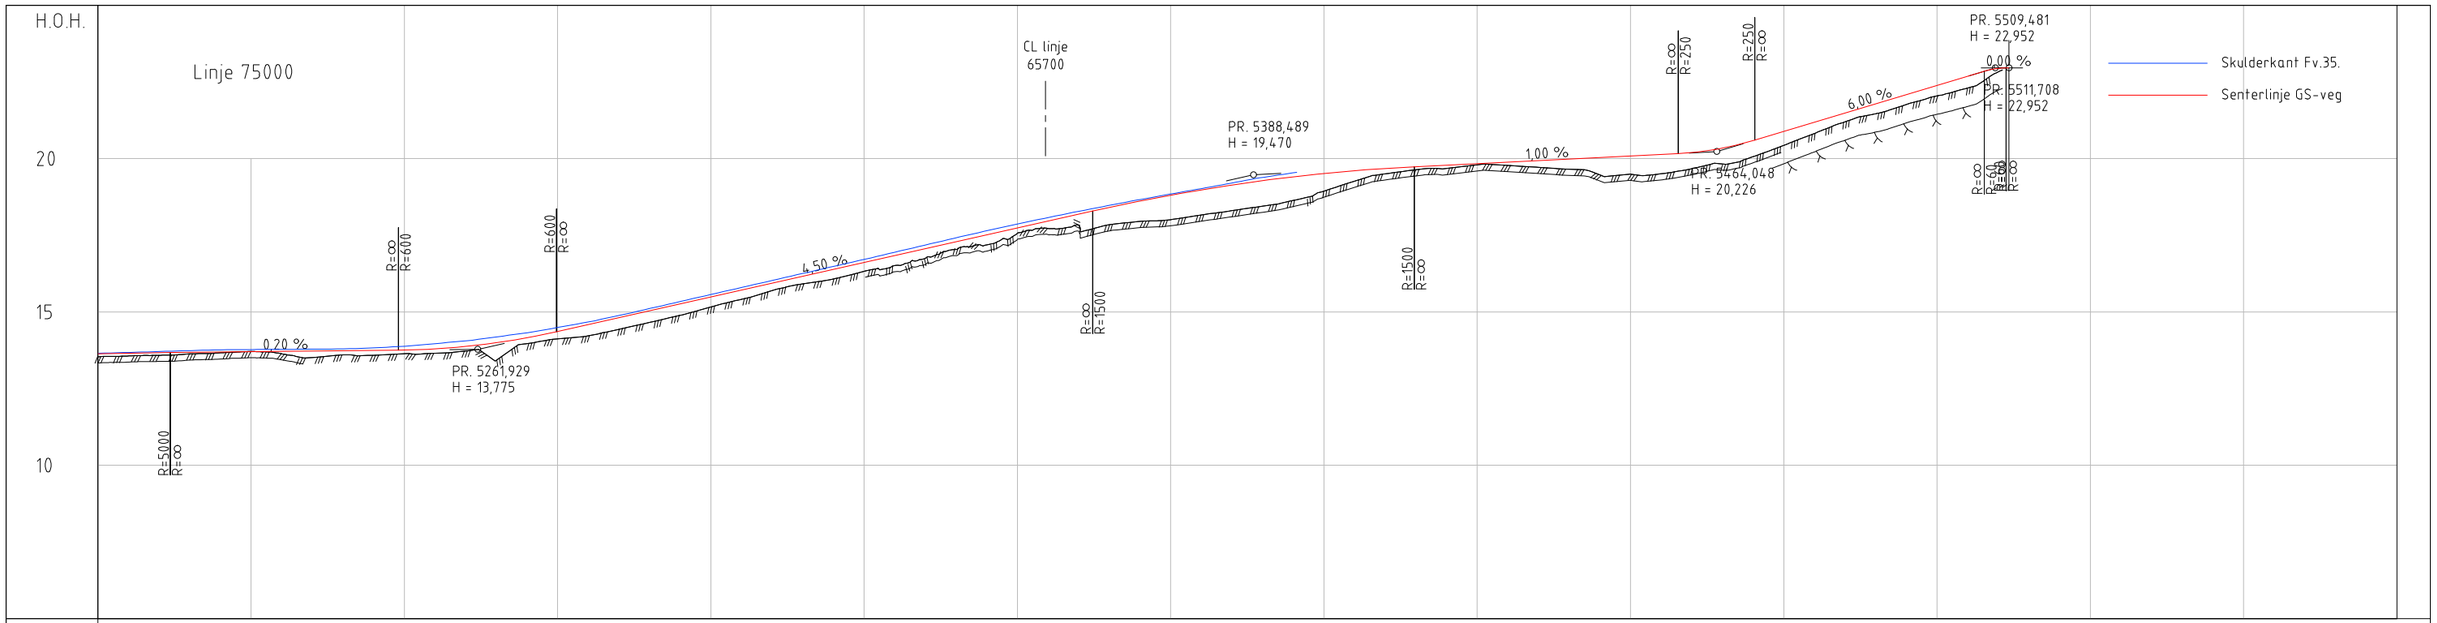

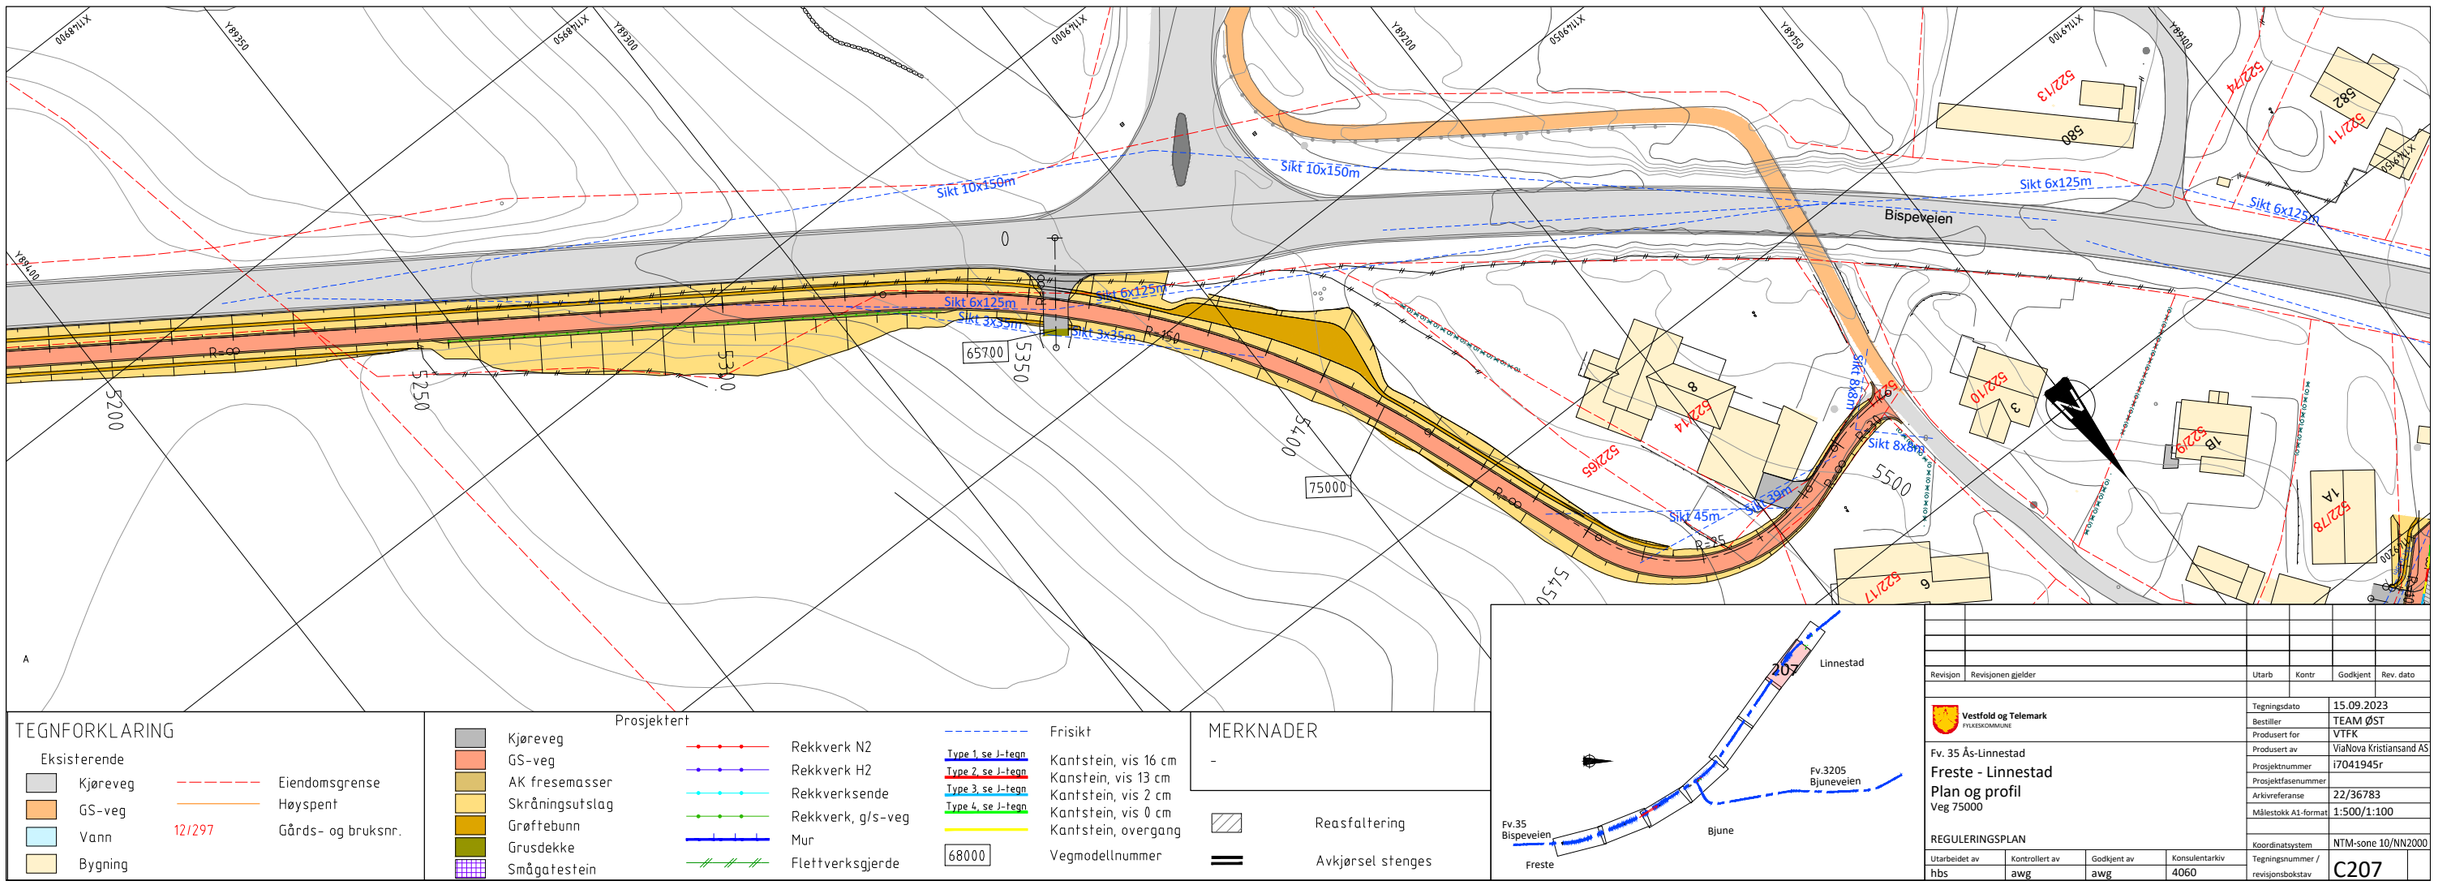

TEGNFORKLARING

Eksisterende

- Kjøreveg
- GS-veg
- Vann
- Bygning
- Eiendomsgrense
- Høyspent
- 12/297 Gårds- og bruksnr.

Prosjektert

- Kjøreveg
- GS-veg
- AK fresemasser
- Skråningsutslag
- Grøftebunn
- Grusdekke
- Smågatestein
- Rekkverk N2
- Rekkverk H2
- Rekkverksende
- Rekkverk, g/s-veg
- Mur
- Flettverksgjerde
- Frisikt
- Type 1, se J-tegn — Kantstein, vis 16 cm
- Type 2, se J-tegn — Kanstein, vis 13 cm
- Type 3, se J-tegn — Kantstein, vis 2 cm
- Type 4, se J-tegn — Kantstein, vis 0 cm
- Kantstein, overgang
- 68000 Vegmodellnummer

MERKNADER

-

- Reasfaltering
- Avkjørsel stenges

Revisjon	Revisjonen gjelder	Utarb	Kontr	Godkjent	Rev. dato


Vestfold og Telemark
FYLKESKOMMUNE


Fv. 35 Ås-Linnestad
Freste - Linnestad
Plan og profil
Veg 75000

REGULERINGSPLAN

Tegningsdato	15.09.2023
Bestiller	TEAM ØST
Produsert for	VTFK
Produsert av	ViaNova Kristiansand AS
Prosjektnummer	i7041945r
Prosjektfasenummer	
Arkivreferanse	22/36783
Målestokk A1-format	1:500/1:100
Koordinatsystem	NTM-sone 10/NN2000


Utarbeidet av	Kontrollert av	Godkjent av	Konsulentarkiv	Tegningsnummer / revisjonsbokstav
hbs	awg	awg	4060	C207

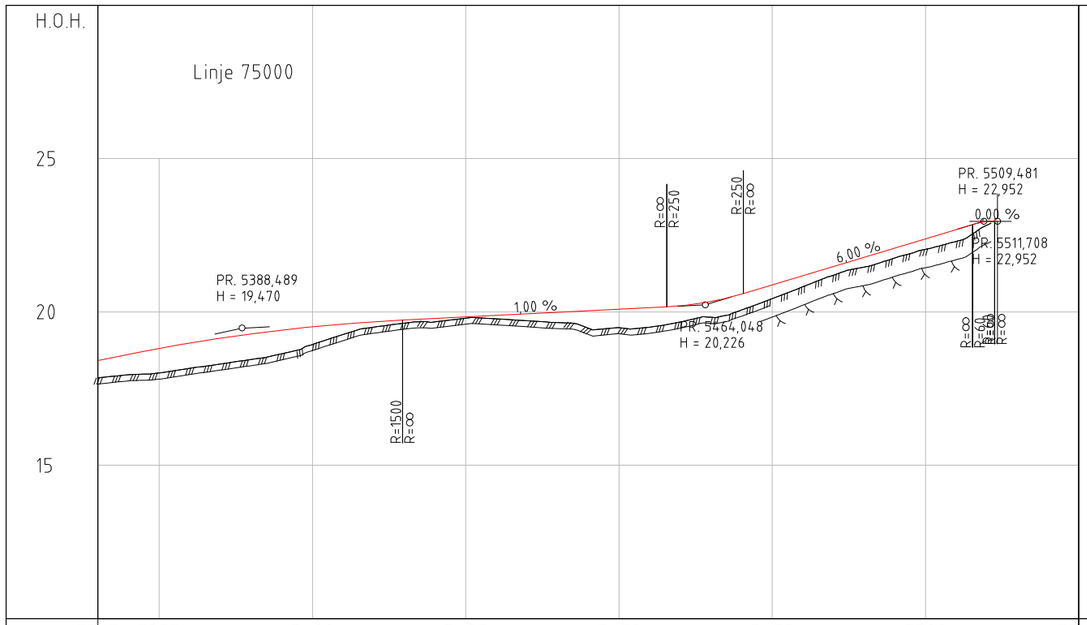

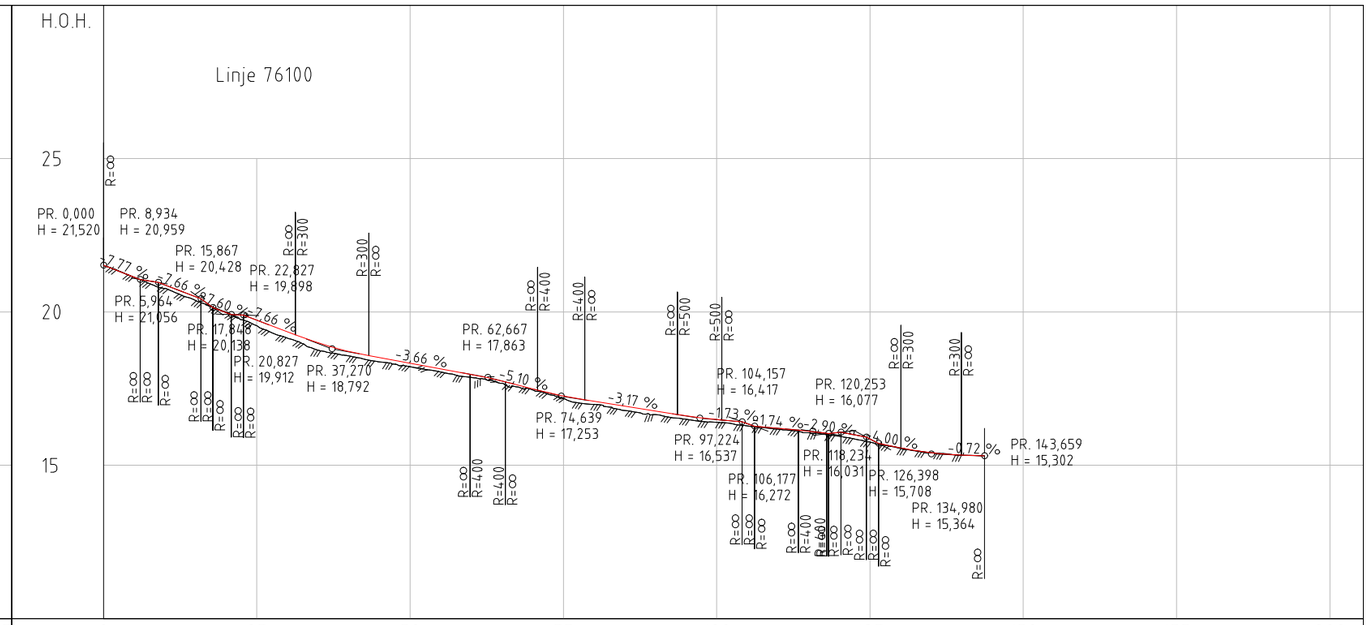

PROFIL NR.	5365	5375	5400	5425	5450	5475	5500	55
HOR.KURV.		R=150		R=∞		R=-25	R=∞	R=30
BREDDEUTV.								
TVERRFALL H.kj.b.k.	2,0%						2,0%	6,0%
TVERRFALL V.kj.b.k.								
PROFIL H.	18,4	18,62	18,81	18,98	19,14	19,28	19,41	19,51
TERRENG H.	17,84	17,95	18,01	18,16	18,30	18,45	18,63	18,94
OVERBYGN.T.	76CM						56CM	

PROFIL NR.	0	25	50	75	100	125	150	175	200
HOR.KURV.	R=∞	R=14,5	R=∞	R=12,5	R=24	R=∞	R=-15,5	R=∞	R=12,85	R=∞
BREDDEUTV.									
TVERRFALL H.kj.b.k.	2,0%						2,0%	3,0%	3,0%	2,0%	0,1%
TVERRFALL V.kj.b.k.	3,0%										3,0%
PROFIL H.	21,52	21,13	20,88	20,49	19,97	19,73	19,35	18,99	18,71	18,51	18,33	18,21	18,14	17,96	17,74	17,49	17,26	17,08	16,92	16,77	16,61	16,49	16,36	16,23	16,11	16,07	15,85	15,56	15,40	15,33	15,30
TERRENG H.	21,50	21,12	20,76	20,38	19,99	19,55	19,14	18,75	18,57	18,37	18,21	18,04	17,86	17,67	17,45	17,19	16,98	16,79	16,65	16,50	16,40	16,28	16,17	16,06	15,95	15,75	15,54	15,44	15,32	
OVERBYGN.T.	56CM																												76CM		

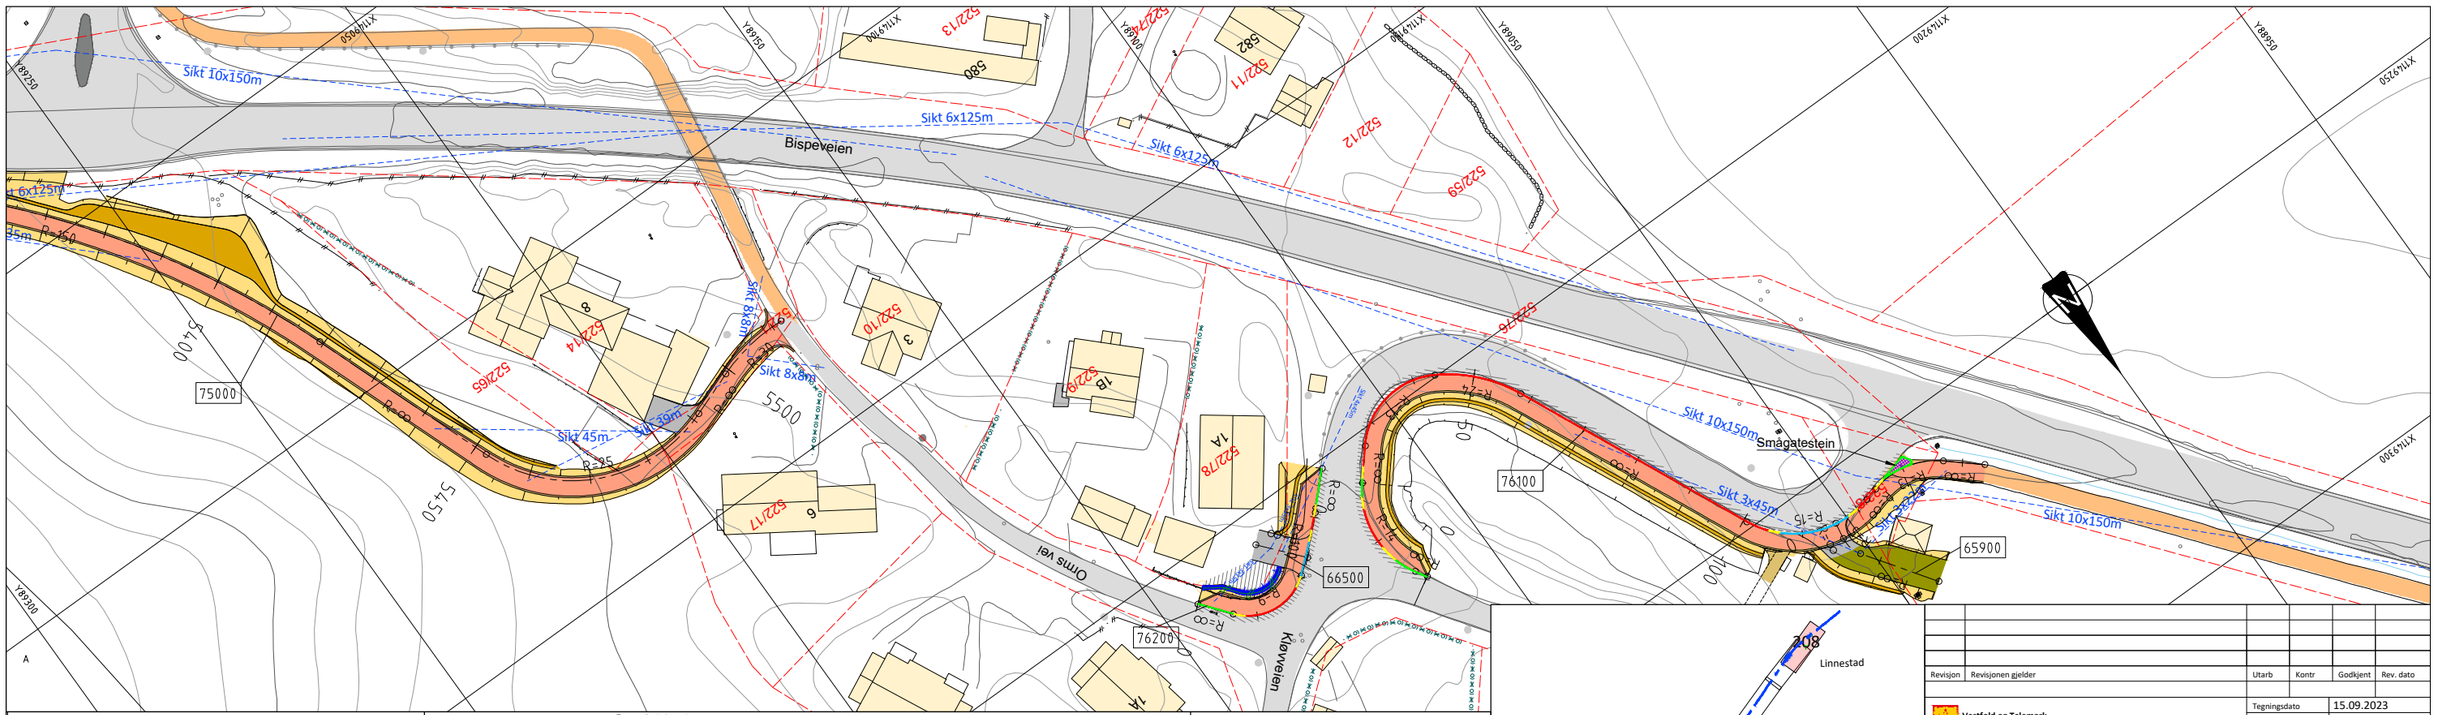

TEGNFORKLARING

Eksisterende

- Kjøreveg
- GS-veg
- Vann
- Bygning
- Eiendomsgrense
- Høyspent
- 12/297 Gårds- og bruksnr.


Prosjektert

- Kjøreveg
- GS-veg
- AK fresemasser
- Skråningsutslag
- Grøftebunn
- Grusdekke
- Smågatestein
- Rekkverk N2
- Rekkverk H2
- Rekkverksende
- Rekkverk, g/s-veg
- Mur
- Flettverksgjerde
- Frisikt
- Type 1, se J-tegn — Kantstein, vis 16 cm
- Type 2, se J-tegn — Kanstein, vis 13 cm
- Type 3, se J-tegn — Kantstein, vis 2 cm
- Type 4, se J-tegn — Kantstein, vis 0 cm
- Kantstein, overgang
- 68000 Vegmodellnummer

MERKNADER

-

- Reasfaltering
- Avkjørsel stenges

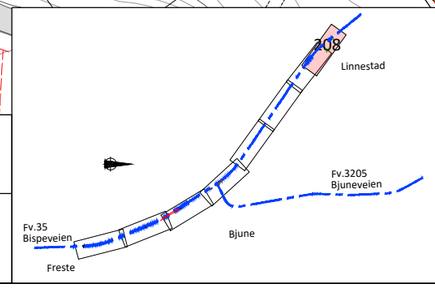

Revisjon	Revisjonen gjelder	Utarb	Kontr	Godkjent	Rev. dato

Vestfold og Telemark
FYLKESKOMMUNE


Fv. 35 Ås-Linnestad
Freste - Linnestad
Plan og profil
Veg 75000 og 76100

REGULERINGSPLAN

Tegningsdato	15.09.2023
Bestiller	TEAM ØST
Produsert for	VTFK
Produsert av	ViaNova Kristiansand AS
Prosjektnummer	i7041945r
Prosjektfasenummer	
Arkivreferanse	22/36783
Målestokk A1-format	1:500/1:100
Koordinatsystem	NTM-sone 10/NN2000


Utarbeidet av	Kontrollert av	Godkjent av	Konsulentarkiv	Tegningsnummer / revisjonsbokstav
hbs	awg	awg	4060	C208

Linje 60100
Landbruksavkjørsel

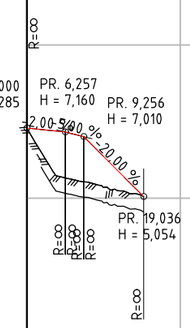


PROFIL NR.	0	25	50	75	100
HOR.KURV.	R=∞	R=-10	R=∞		
BREDDEUTV.					
TVERRFALL	0,5%	0,5%			
H.kj.b.k.	0,5%	0,5%			
V.kj.b.k.					
PROFIL H.	7,29	7,18	6,86	5,86	5,05
TERRENG H.	7,27	5,72	5,52	5,24	
OVERBYGN.T.					

Linje 60150
Landbruksavkjørsel

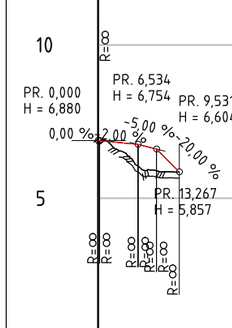


PROFIL NR.	0	25	50	75	100
HOR.KURV.	R=∞				
BREDDEUTV.					
TVERRFALL	0,0%	0,3%	0,3%		
H.kj.b.k.					
V.kj.b.k.	0,3%	0,3%			
PROFIL H.	6,88	6,78	6,51	5,86	
TERRENG H.	6,35	5,87			
OVERBYGN.T.					

Linje 60200
Kommunal avkjørsel til ventilhus

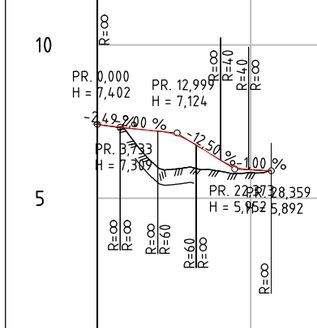


PROFIL NR.	0	25	50	75	100
HOR.KURV.	R=∞	R=6	R=∞		
BREDDEUTV.					
TVERRFALL	0,4%	0,4%			
H.kj.b.k.					
V.kj.b.k.	0,4%	0,4%			
PROFIL H.	7,40	7,28	7,18	6,86	6,25	5,93	5,89
TERRENG H.	7,11	5,99	6,01	5,88	5,83		
OVERBYGN.T.							

Linje 60250
Landbruksavkjørsel

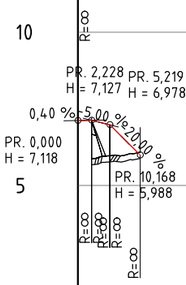

PROFIL NR.	0	25	50	75	100
HOR.KURV.	R=∞	R=-5	R=∞		
BREDDEUTV.					
TVERRFALL	2,5%	3,0%	3,0%		
H.kj.b.k.					
V.kj.b.k.	5,0%	3,0%	3,0%		
PROFIL H.	7,12	6,99	6,99		
TERRENG H.	5,94	6,07			
OVERBYGN.T.					

Linje 60300
Privat avkjørsel til eiendom 18/2

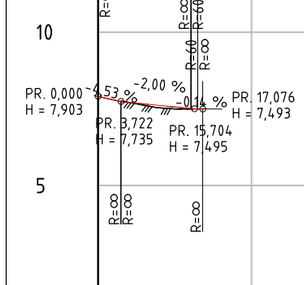

PROFIL NR.	0	25	50	75	100
HOR.KURV.	R=∞	R=10,5	R=∞		
BREDDEUTV.					
TVERRFALL	0,5%	2,7%			
H.kj.b.k.					
V.kj.b.k.	0,5%	2,7%			
PROFIL H.	7,90	7,71	7,61	7,51	7,49
TERRENG H.	7,71	7,53	7,49		
OVERBYGN.T.					

Revisjon	Revisjonen gjelder	Utarb	Kontr	Godkjent	Rev. dato

Vestfold og Telemark
FYLKESKOMMUNE


Fv. 35 Ås-Linnestad
Ås-Freste
Lengdeprofil
Veg 60100, 60150, 60200, 60250 og 60300

REGULERINGSPLAN

Tegningsdato	15.09.2023
Bestiller	TEAM ØST
Produsert for	VTFK
Produsert av	ViaNova Kristiansand AS
Prosjektnummer	i7041945r
Prosjektfasenummer	
Arkivreferanse	22/36783
Målestokk A1-format	1:500/1:100
Koordinatsystem	NTM-sone 10/NN2000
Tegningsnummer / revisjonsbokstav	D101


Utarbeidet av	Kontrollert av	Godkjent av	Konsulentarkiv
kku	awg	awg	4060

Linje 65100
Landbruksavkjørsel

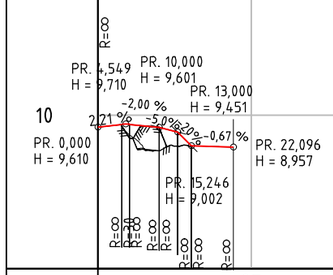


PROFIL NR.	0		25		50		75	100
HOR.KURV.	R=∞	R=-20	R=∞					
BREDDEUTV.								
TVERRFALL	0,6%	0,6%	2,7%					
H.kj.b.k.	0,6%	0,6%	2,7%					
V.kj.b.k.								
PROFIL H.	9,70	9,60	9,05	8,97	8,96			
TERRENG H.	9,20	9,58	8,99					
OVERBYGN.T.								

Linje 65200
Landbruksavkjørsel

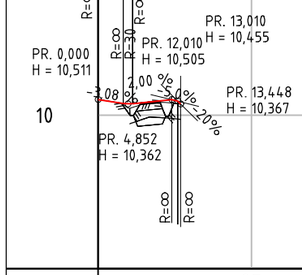


PROFIL NR.	0		25		50		75	100
HOR.KURV.	R=∞							
BREDDEUTV.								
TVERRFALL	1,2%	3,0%						
H.kj.b.k.								
V.kj.b.k.	1,2%	3,0%						
PROFIL H.	10,51	10,37	10,46	10,37				
TERRENG H.	10,06	10,46						
OVERBYGN.T.								

Linje 65300
Atkomst eiendom 520/16

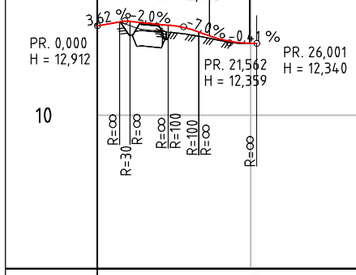


PROFIL NR.	0		25		50		75	100
HOR.KURV.	R=∞	R=-60	R=∞					
BREDDEUTV.								
TVERRFALL	0,8%	1,0%	1,0%					
H.kj.b.k.								
V.kj.b.k.	0,8%	1,0%	1,0%					
PROFIL H.	12,91	13,06	12,96	12,82	12,48	12,36		
TERRENG H.	12,62	12,75	12,62	12,44	12,36			
OVERBYGN.T.								

Linje 65400
Landbruksavkjørsel

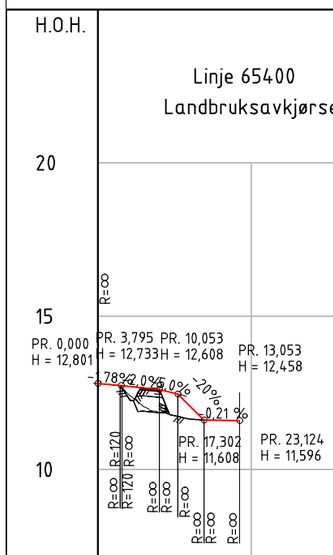


PROFIL NR.	0		25		50		75	100
HOR.KURV.	R=∞	R=-12	R=∞					
BREDDEUTV.								
TVERRFALL	0,1%	0,1%	1,8%					
H.kj.b.k.	0,1%	0,1%	1,8%					
V.kj.b.k.								
PROFIL H.	12,80	12,71	12,61	12,07	11,69	11,60		
TERRENG H.	12,21	12,57	11,64					
OVERBYGN.T.								

Linje 65500
Landbruksavkjørsel

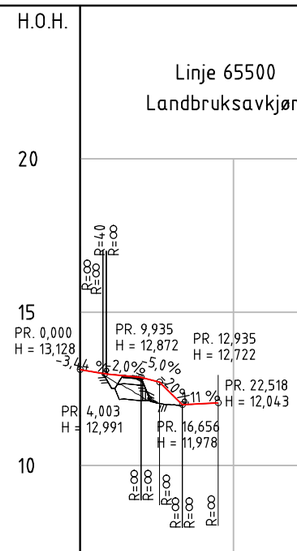

PROFIL NR.	0		25		50		75	100
HOR.KURV.	R=∞	R=30	R=∞					
BREDDEUTV.								
TVERRFALL	0,2%	0,2%	2,0%					
H.kj.b.k.	0,2%	0,2%	2,0%					
V.kj.b.k.								
PROFIL H.	13,13	12,97	12,87	12,21	12,01	12,04		
TERRENG H.	12,57	12,95	11,97					
OVERBYGN.T.								

Linje 65600
Landbruksavkjørsel

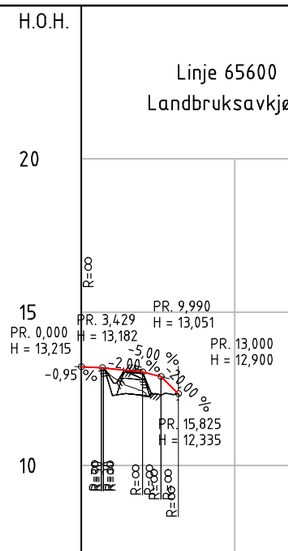

PROFIL NR.	0		25					
HOR.KURV.	R=∞							
BREDDEUTV.								
TVERRFALL	0,2%	0,6%						
H.kj.b.k.	0,1%	0,3%	3,0%					
V.kj.b.k.								
PROFIL H.	13,21	13,15	13,05	12,50				
TERRENG H.	12,76	13,05	12,36					
OVERBYGN.T.	58CM	64CM						

Revisjon	Revisjonen gjelder	Utarb	Kontr	Godkjent	Rev. dato

Vestfold og Telemark FYLKESKOMMUNE

Fv. 35 Ås-Linnestad

Freste - Linnestad

Lengdeprofil


Veg 65100, 65200, 65300, 65400, 65500 og 65600

REGULERINGSPLAN

Tegningsdato	15.09.2023
Bestiller	TEAM ØST
Produsert for	VTFK
Produsert av	ViaNova Kristiansand AS
Prosjektnummer	i7041945r
Prosjektfasenummer	
Arkivreferanse	22/36783
Målestokk A1-format	1:500/1:100
Koordinatsystem	NTM-sone 10/NN2000


Utarbeidet av	Kontrollert av	Godkjent av	Konsulentarkiv	Tegningsnummer / revisjonsbokstav
hbs	awg	awg	4060	D201

Linje 65700
Landbruksavkjørsel

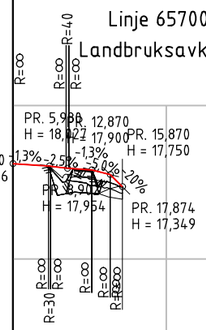


PROFIL NR.	0		25		50		75	100
HOR.KURV.	R=∞							
BREDDEUTV.								
TVERRFALL								
H.kj.b.k.	4,8%	4,8%	3,0%					
V.kj.b.k.								
PROFIL H.	18,11	18,04	17,94	17,79	17,35			
TERRENG H.		17,93	17,51					
OVERBYGN.T.								

Linje 65800
Atkomst eiendom 517/6
Del 1 - fra fv.35 til GS-veg

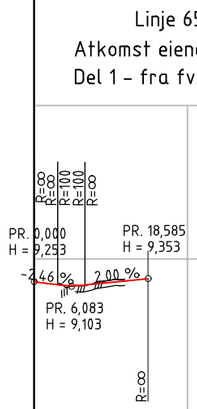


PROFIL NR.	0		25		50		75	100
HOR.KURV.	R=∞	R=-50	R=∞					
BREDDEUTV.								
TVERRFALL								
H.kj.b.k.	0,2%	0,4%						
V.kj.b.k.	0,2%	1,0%	1,0%	0,3%				
PROFIL H.	9,25	9,14	9,18	9,28	9,35			
TERRENG H.		9,09	9,22					
OVERBYGN.T.	46CM							

Linje 65850
Atkomst eiendom 517/6
Del 2 - fra GS-veg til eiendom 517/6

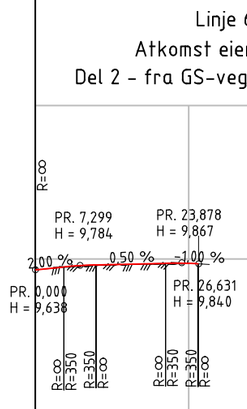


PROFIL NR.	0		25		50		75	100
HOR.KURV.	R=∞	R=-15	R=∞					
BREDDEUTV.								
TVERRFALL								
H.kj.b.k.	2,7%	3,0%						
V.kj.b.k.	1,6%	3,0%	3,0%	3,0%				
PROFIL H.	9,64	9,74	9,80	9,82	9,85	9,85		
TERRENG H.		9,73	9,79	9,81	9,83			
OVERBYGN.T.	46CM							

Linje 65900
Avkjørsel ventilhus Linnestad

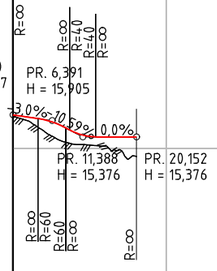


PROFIL NR.	0		25		50		75	100
HOR.KURV.	R=-5	R=∞	R=∞					
BREDDEUTV.								
TVERRFALL								
H.kj.b.k.	1,5%	1,0%	1,0%					
V.kj.b.k.	2,0%	3,0%	3,0%					
PROFIL H.	16,10	15,94	15,53	15,28	15,28			
TERRENG H.	16,05	15,57	15,13	15,07	14,75			
OVERBYGN.T.								

Linje 66500
Atkomst til eiendom 522/78

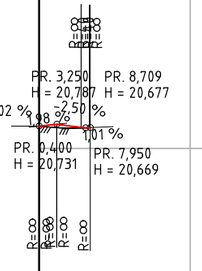

PROFIL NR.	0,38		25		50		75	100
HOR.KURV.	R=∞							
BREDDEUTV.								
TVERRFALL								
H.kj.b.k.	3,8%	2,0%						
V.kj.b.k.	3,8%	0,9%						
PROFIL H.	20,73	20,74	20,68					
TERRENG H.		20,67						
OVERBYGN.T.								

Linje 76200
Fortau Linnestad

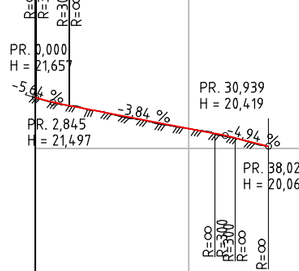

PROFIL NR.	0		25		50		75	100
HOR.KURV.	R=∞	R=-9	R=-100	R				
BREDDEUTV.								
TVERRFALL								
H.kj.b.k.	4,4%							
V.kj.b.k.								
PROFIL H.	21,66	21,41	21,22	21,03	20,84	20,65	20,45	
TERRENG H.	21,66	21,41	21,23	21,08	20,88	20,65	20,43	
OVERBYGN.T.	76CM							

Revisjon	Revisjonen gjelder	Utarb	Kontr	Godkjent	Rev. dato

Vestfold og Telemark FYLKESKOMMUNE

Tegningsdato	15.09.2023
Bestiller	TEAM ØST
Produsert for	VTFK
Produsert av	ViaNova Kristiansand AS
Prosjektnummer	i7041945r
Prosjektfasenummer	
Arkivreferanse	22/36783
Målestokk A1-format	1:500/1:100
Koordinatsystem	NTM-sone 10/NN2000


Fv. 35 Ås-Linnestad
Freste - Linnestad
Lengdeprofil
Veg 65700, 65800, 65850, 65900, 66500 og 76200

REGULERINGSPLAN


Utarbeidet av	Kontrollert av	Godkjent av	Konsulentarkiv
hbs	awg	awg	4060

Tegningsnummer / revisjonsbokstav: D202


NORMALPROFIL
Vegmodell 70300 og 75000

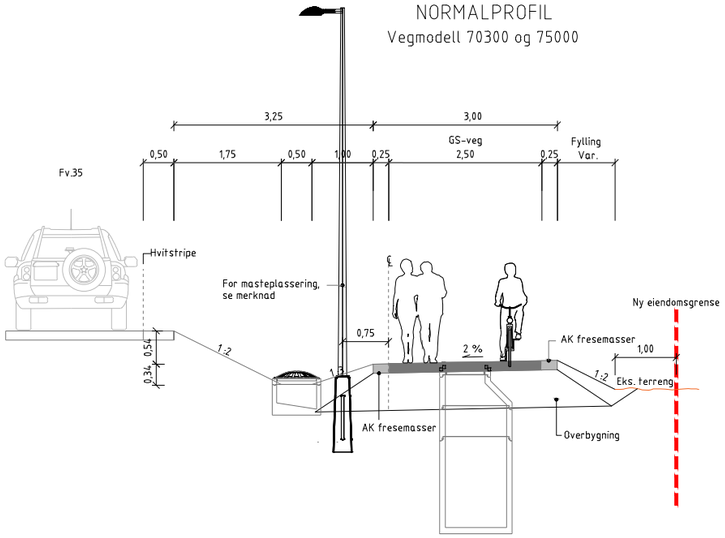


NORMALPROFIL
Vegmodell 70300 og 75000

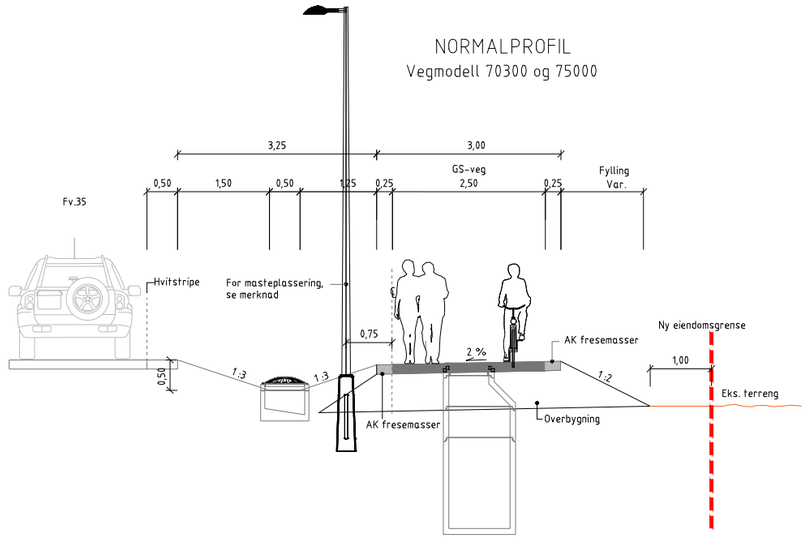

NORMALPROFIL
Vegmodell 70300 og 70500
med lettfylling

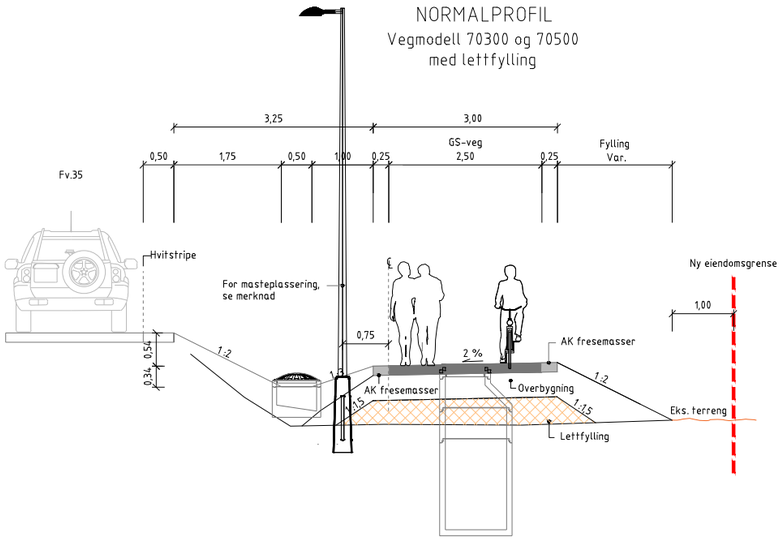

NORMALPROFIL
Vegmodell 70300 og 75000
med lettfylling

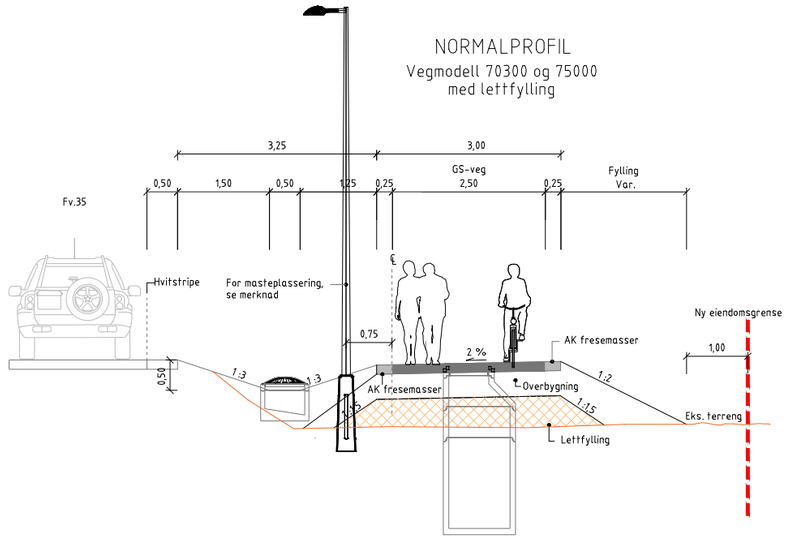

MERKNAD

- Lysmaster plasseres på vestsiden av Fv.35 på strekningen Ås–Freste (veglinje 75000), se tegn. F502

Revisjon	Revisjonen gjelder	Utarb	Kontr	Godkjent	Rev. dato

Vestfold og Telemark
FYLKESKOMMUNE

Fv. 35 Ås-Linnestad

Ås - Linnestad


Normalprofil og overbygning

Normalprofil
GS-veg langs Fv.35
REGULERINGSPLAN


Tegningsdato	15.09.2023
Bestiller	TEAM ØST
Produsert for	VTFK
Produsert av	ViaNova Kristiansand AS
Prosjektnummer	i7041945r
Prosjektfasenummer	
Arkivreferanse	22/36783
Målestokk A1-format	1:50
Koordinatsystem	NTM-sone 10/NN2000

Utarbeidet av	Kontrollert av	Godkjent av	Konsulentarkiv	Tegningsnummer / revisjonsbokstav
KKU	AWG	AWG	4060	F501

NORMALPROFIL
Typisk snitt ved ventilhus, vegmodell 70300

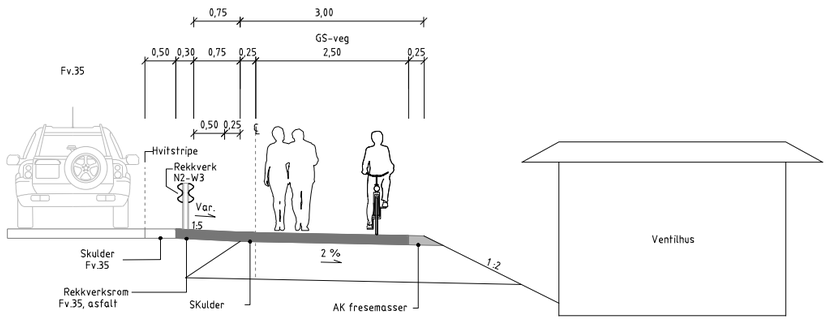


NORMALPROFIL
Vegmodell 70300 og 75000

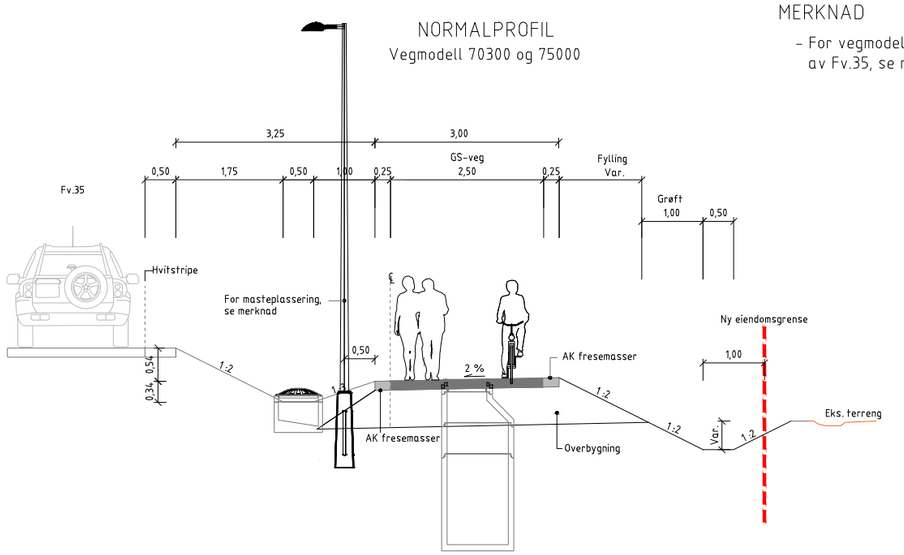

MERKNAD

- For vegmodell 75000 plasseres lysmast på vestsiden av Fv.35, se normalprofil under.

NORMALPROFIL
Vegmodell 75000

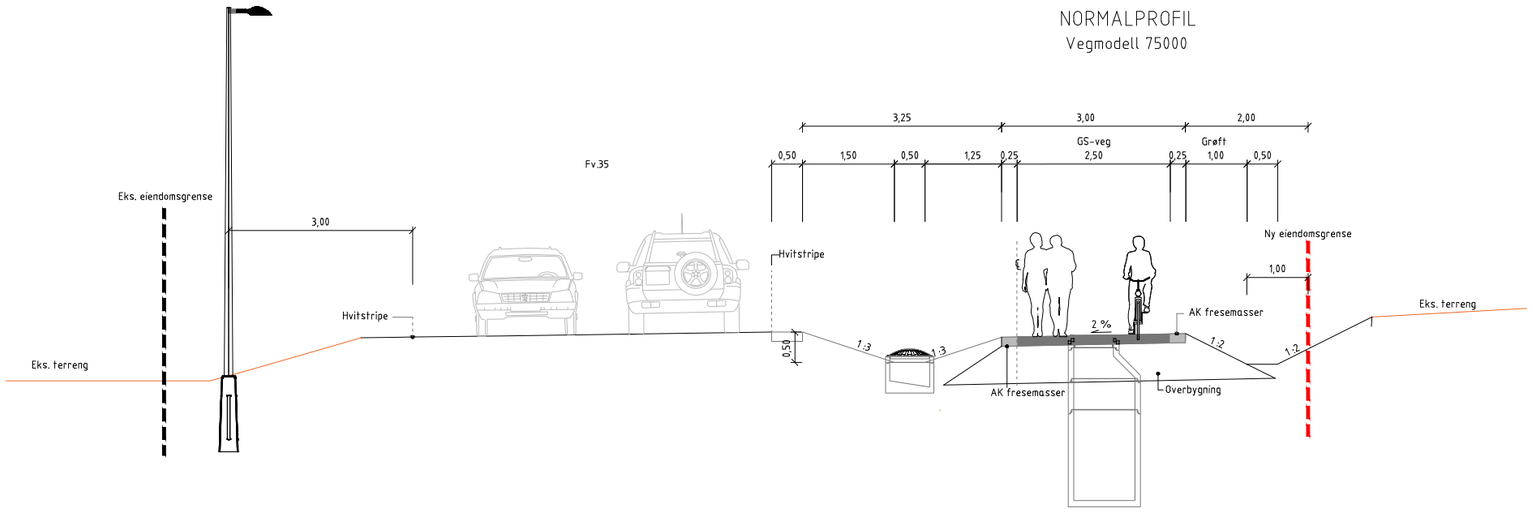

Revisjon	Revisjonen gjelder	Utarb	Kontr	Godkjent	Rev. dato

Vestfold og Telemark
FYLKESKOMMUNE

Tegningsdato	15.09.2023
Bestiller	TEAM ØST
Produsert for	VTFK
Produsert av	ViaNova Kristiansand AS
Prosjektnummer	i7041945r
Prosjektfasenummer	
Arkivreferanse	22/36783
Målestokk A1-format	1:50
Koordinatsystem	NTM-sone 10/NN2000


Fv. 35 Ås-Linnestad

Ås - Linnestad


Normalprofil og overbygning

Normalprofil
GS-veg langs Fv.35
REGULERINGSPLAN

Utarbeidet av	Kontrollert av	Godkjent av	Konsulentarkiv	Tegningsnummer / revisjonsbokstav
KKU	AWG	AWG	4060	F502

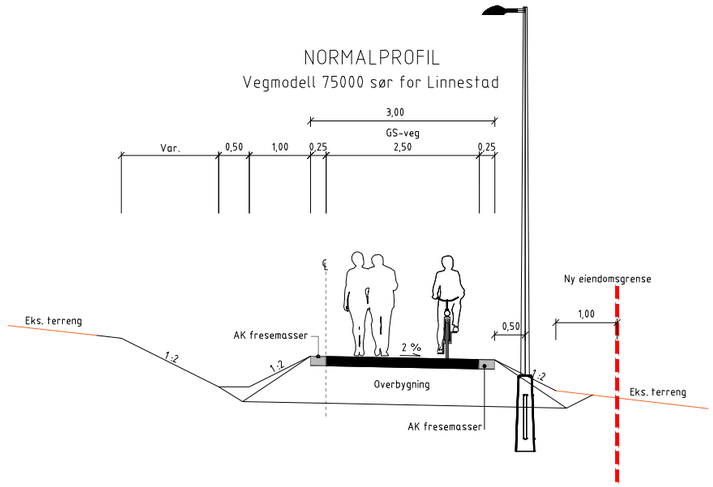



NORMALPROFIL
Vegmodell 75000 sør for Linnestad

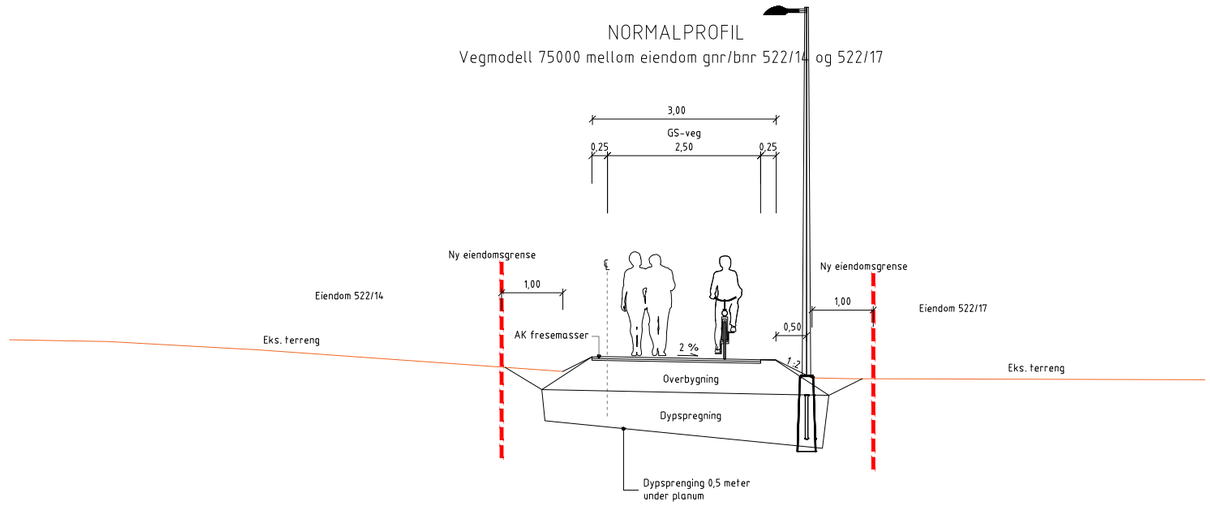

NORMALPROFIL
Vegmodell 76100, fortau nord, Linnestad

NORMALPROFIL
Vegmodell 76200, fortau syd, Linnestad

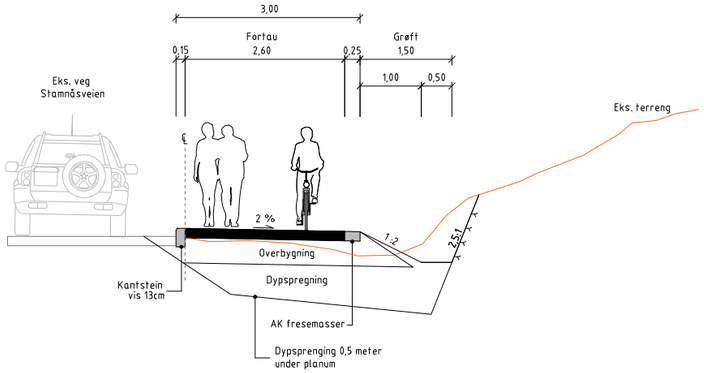

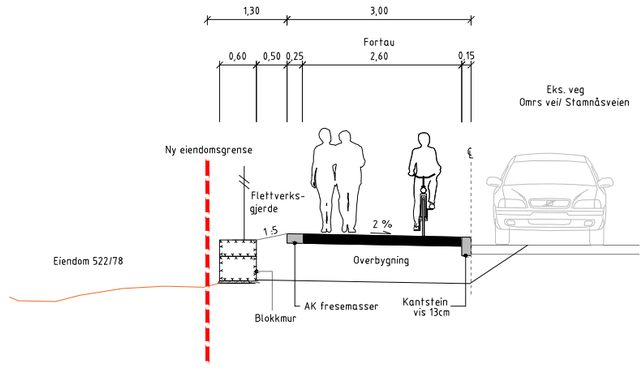

Revisjon	Revisjonen gjelder	Utarb	Kontr	Godkjent	Rev. dato

Vestfold og Telemark
FYLKESKOMMUNE


Tegningsdato	15.09.2023
Bestiller	TEAM ØST
Produsert for	VTFK
Produsert av	ViaNova Kristiansand AS
Prosjektnummer	i7041945r
Prosjektfasenummer	
Arkivreferanse	22/36783
Målestokk A1-format	1:50
Koordinatsystem	NTM-sone 10/NN2000

Fv. 35 Ås-Linnestad
Ås - Linnestad
Normalprofil og overbygning
Normalprofil
GS-veg og fortau ved Linnestad
REGULERINGSPLAN

Utarbeidet av	Kontrollert av	Godkjent av	Konsulentarkiv	Tegningsnummer / revisjonsbokstav
KKU	AWG	AWG	4060	F503

NORMALPROFIL

Typisk snitt på strekningen fra Fadumveien til Freste.

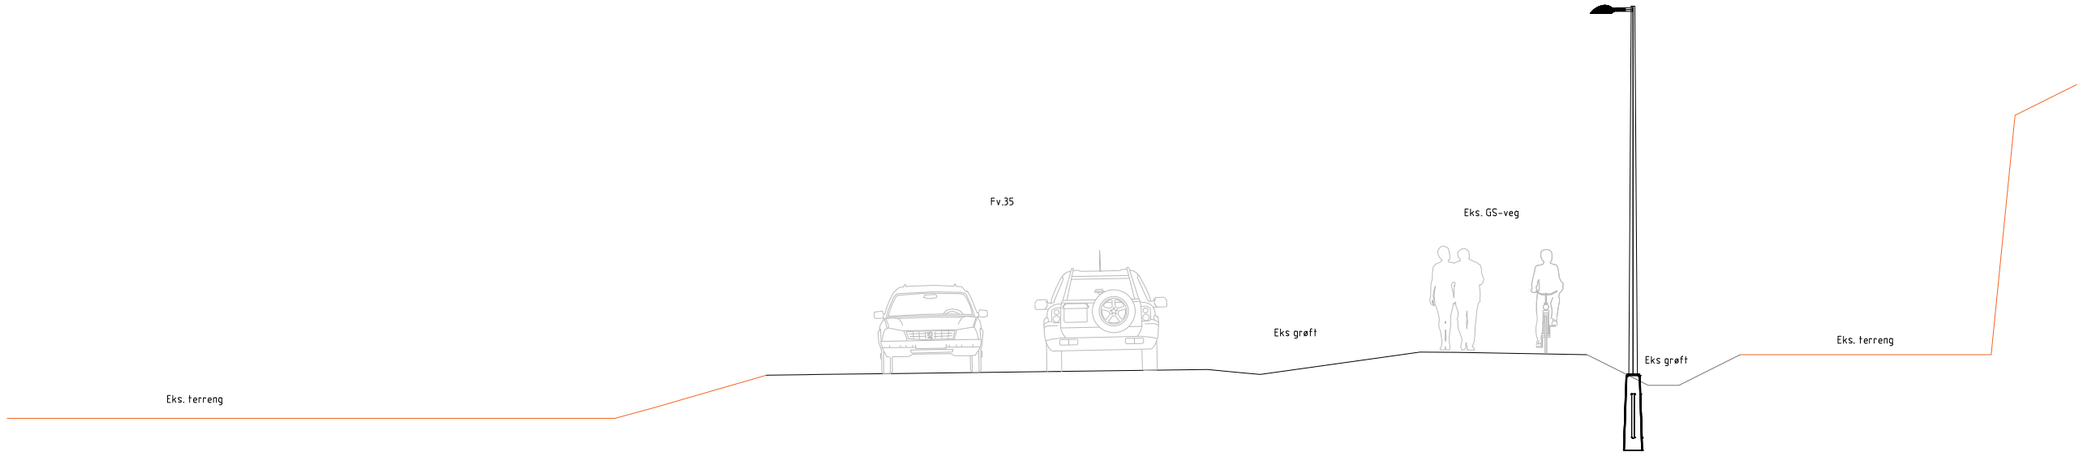

Merknad

1. På strekningen fra Fadumveien til Freste anlegges kun ny belysning. Avstand fra skulderkant på GS-veg kan variere.

Revisjon	Revisjonen gjelder	Utarb	Kontr	Godkjent	Rev. dato

Vestfold og Telemark
FYLKESKOMMUNE


Fv. 35 Ås-Linnestad
Ås - Linnestad
Normalprofil og overbygning
Normalprofil
Freste
REGULERINGSPLAN

Tegningsdato	15.09.2023
Bestiller	TEAM ØST
Produsert for	VTFK
Produsert av	ViaNova Kristiansand AS
Prosjektnummer	i7041945r
Prosjektfasenummer	
Arkivreferanse	22/36783
Målestokk A1-format	1:50
Koordinatsystem	NTM-sone 10/NN2000

Utarbeidet av	Kontrollert av	Godkjent av	Konsulentarkiv	Tegningsnummer / revisjonsbokstav
KKU	AWG	AWG	4060	F504

NORMALPROFIL

Landbruksavkjørsel, vegmodell 60100, 65100, 65200, 65400, 65500 og 65600

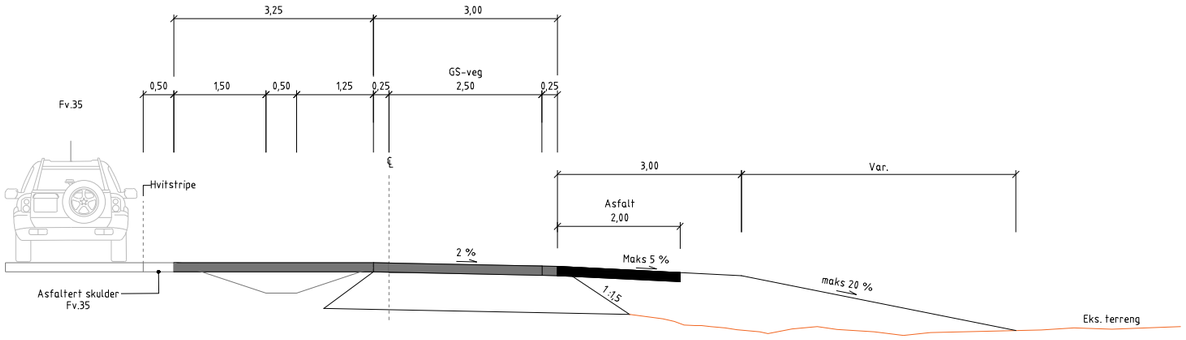

Revisjon	Revisjonen gjelder	Utarb	Kontr	Godkjent	Rev. dato

Vestfold og Telemark
FYLKESKOMMUNE

Fv. 35 Ås-Linnestad

Ås - Linnestad

Normalprofil og overbygning

Normalprofil


Landbruksavkjørsel

REGULERINGSPLAN


Tegningsdato	15.09.2023
Bestiller	TEAM ØST
Produsert for	VTFK
Produsert av	ViaNova Kristiansand AS
Prosjektnummer	i7041945r
Prosjektfasenummer	
Arkivreferanse	22/36783
Målestokk A1-format	1:50
Koordinatsystem	NTM-sone 10/NN2000

Utarbeidet av	Kontrollert av	Godkjent av	Konsulentarkiv	Tegningsnummer / revisjonsbokstav
KKU	AWG	AWG	4060	F505


Gang- og sykkelveg
Linje 70300, 75000, 76100, 76200

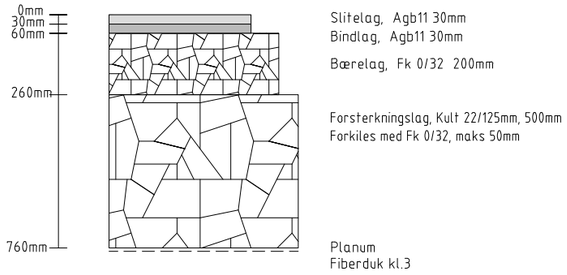


Gang- og sykkelveg med lettfylling
Linje 70300, 75000

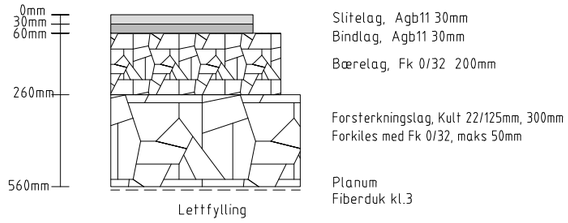


Fortau og gang- og sykkelveg på fjell
Linje 75000, 76100

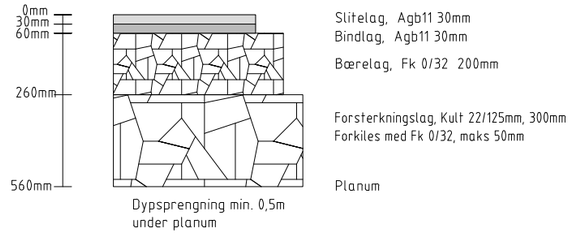


Private avkjørsler med fast dekke
Linje 65800, 65850, 66500

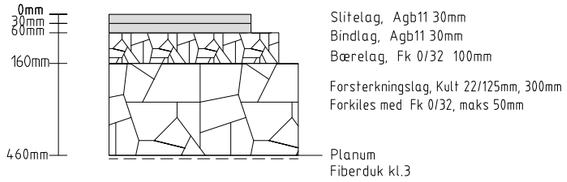


Private avkjørsler med grusdekke
Linje 60200, 60300, 65300, 65900

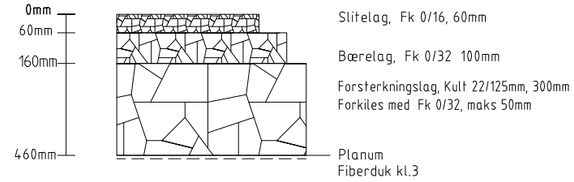

Landbruksavkjørsler med grusdekke
Linje 60100, 60150, 60250, 65100, 65200, 65400, 65500, 65600, 65700

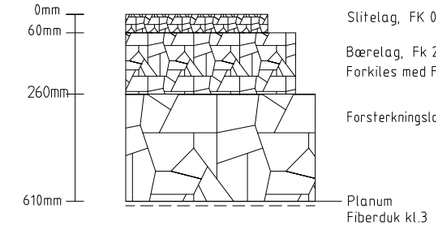

Holdeplass med lettfylling
Linje 85100

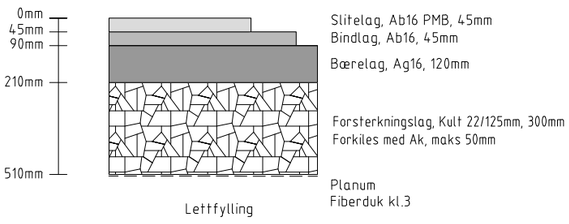

Trafikkgruppe E
ÅDT 8000, ÅDT-T: 12%

Revisjon	Revisjonen gjelder	Utarb	Kontr	Godkjent	Rev. dato

Vestfold og Telemark
FYLKESKOMMUNE

Fv. 35 Ås-Linnestad
Ås - Linnestad
Normalprofil og overbygning
Overbygning

REGULERINGSPLAN

Tegningsdato	15.09.2023
Bestiller	TEAM ØST
Produsert for	VTFK
Produsert av	ViaNova Kristiansand AS
Prosjektnummer	i7041945r
Prosjektfasenummer	
Arkivreferanse	22/36783
Målestokk A1-format	1:100
Koordinatsystem	NTM-sone 10/NN2000
Tegningsnummer / revisjonsbokstav	F511

Utarbeidet av	Kontrollert av	Godkjent av	Konsulentarkiv
KKU	AWG	AWG	4060

X1164800 X1164850 X1164900 X1164950 X1165000 X1165050 X1165100 X1165150

Y91000 Y91050 Y91100 Y91150 Y91200

Anbores eks. stikkrenne

HSK59

SF73

OV 200 PVC

OV 200 PVC

OV 160 PVC

VA-1000

VA-1003

VL 200 PE

VL 160

OV 315 PVC

OV 1200 BTG

OV 315 PVC

0,05-3,91%

5,00%

LB

0,29-0,55%

0,1-0,79%

Bispeveien

Fv. 35

HB

VANNUTTAK

VANNINGSUTTAK

Fadum jordvanning, omlegges ihht. grunneiermøte

SF2

VK

15/1

15/14

400 450 500 550 600 650 700

N

A

TEGNFORKLARING

	Eksisterende	Prosjekterte
Vannledning		
Spillvannsledning		
Spillvannspumpeledning		
Overvannledning		
Drensledning		
Ledning settes ut av drift		
Naturgass		
Kommunal telesignal ledning		

	Eksisterende	Prosjekterte
Jordbruksdrenering		
Jordbruksvanning		
Plastret grøft		
Terskel		

Tiltak utbedringer Kfr. beskrivelse: 102-T1


	Eksisterende	Prosjekterte
Kum	○	○ OK/OKS/VK
Sluk	▫	
Inntakskum		⊕ IK
Sandfangskum m/ kuppelrist		⊕ SF
Hjelpesluk m/ kuppelrist		⊕ HSK
Sandgangskum m/ gaterist		⊞ GS
Bekkeinntak		⊢ BI

Linje nummer: VA-1000

Eksisterende jordbruksvanning og jordbruksdrenering er tegnet opp etter mottatte skisser og er veiledende.

MERKNADER

Eksisterende kummer og ledninger som skal tilknyttes, må fremgraves og kontrolleres før grøftearbeidene tar til.
Rør- og grøftearbeider skal utføres etter fylkeskommunens krav og spesifikasjoner.
Når annet ikke er oppgitt gjelder: Slukledninger OV200PVC sorte.

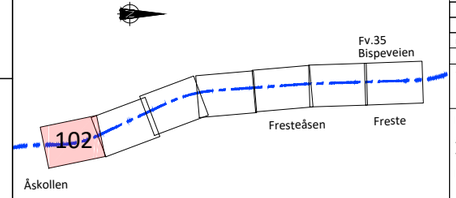

Revisjon	Revisjonen gjelder	Utarb	Kontr	Godkjent	Rev. dato

Vestfold og Telemark FYLKESKOMMUNE

Fv. 35 Ås-Linnestad

Ås-Freste


Vann, avløp og drenering

Plan

REGULERINGSPLAN

Tegningsdato	15.09.2023
Bestiller	TEAM ØST
Produsert for	VTFK
Produsert av	ViaNova Kristiansand AS
Prosjektnummer	i7041945r
Prosjektfasenummer	
Arkivreferanse	22/36783
Målestokk A1-format	1:500
Koordinatsystem	NTM-sone 10/NN2000
Tegningsnummer / revisjonsbokstav	GH102

Utarbeidet av	Kontrollert av	Godkjent av	Konsulentarkiv
EBF	TAN	AWG	4060

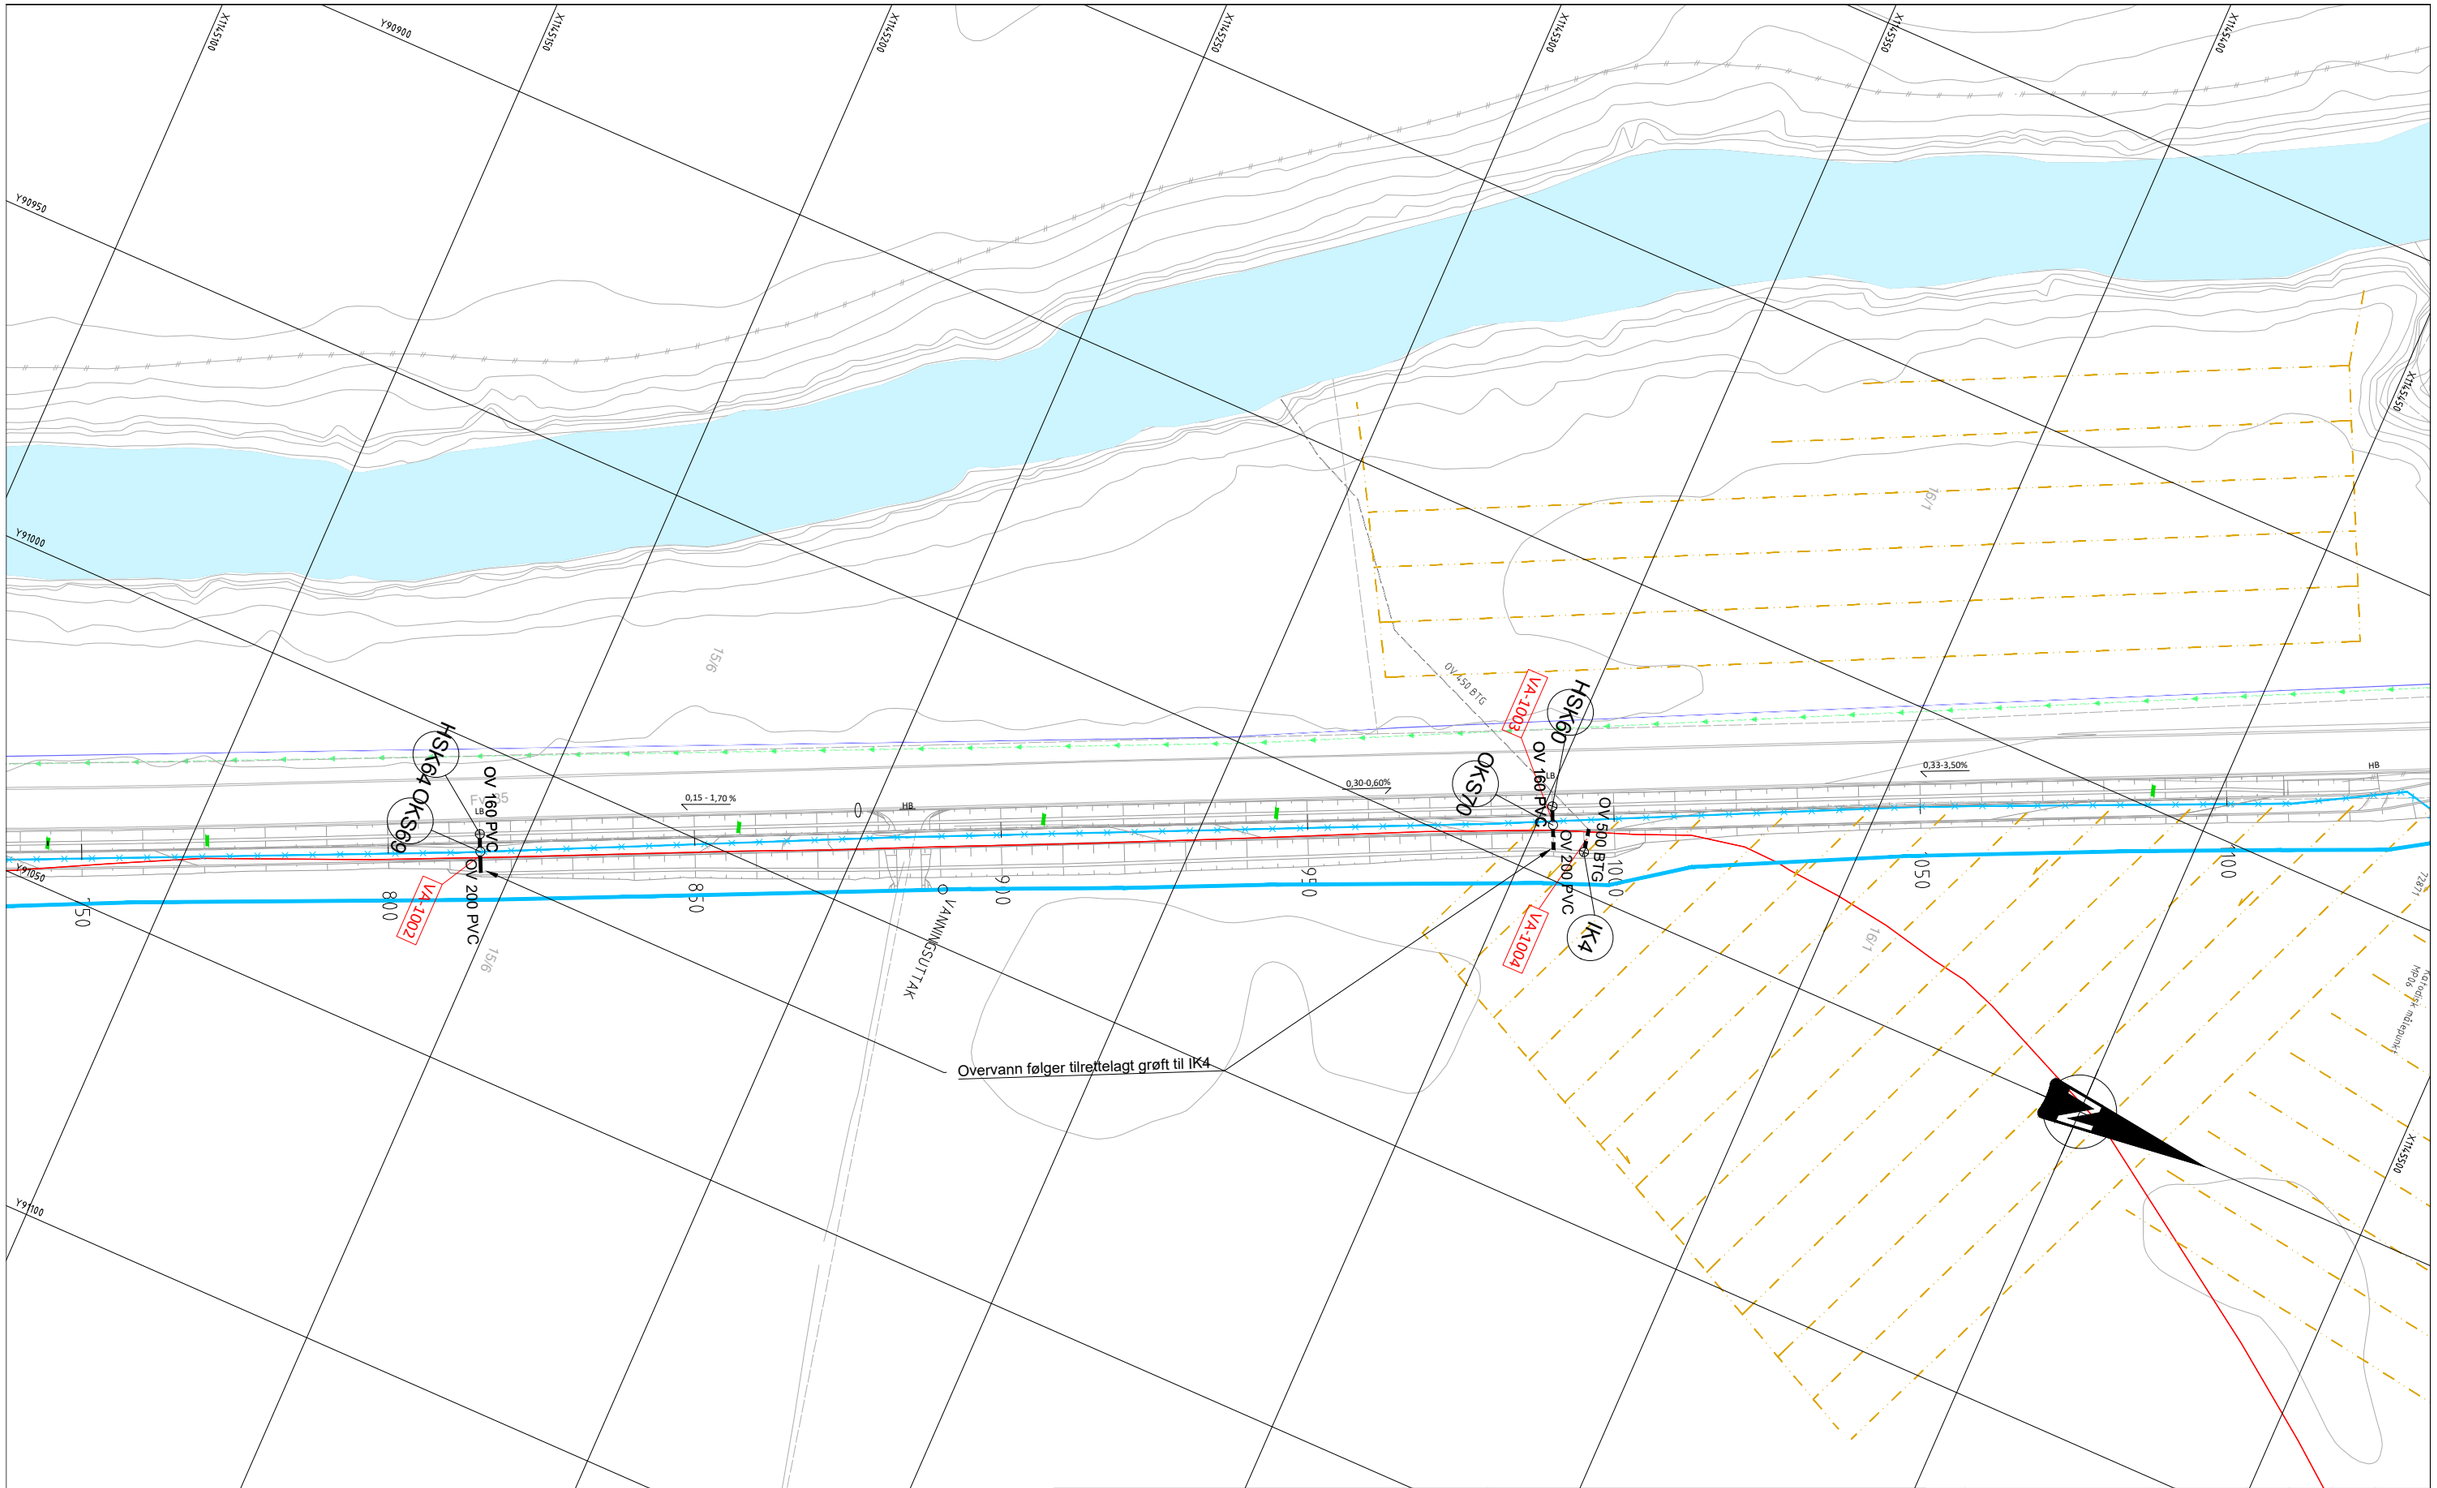

TEGNFORKLARING

	Eksisterende	Prosjekterte
Vannledning		
Spillvannsledning		
Spillvannspumpeledning		
Overvannledning		
Drensledning		
Ledning settes ut av drift		
Naturgass		
Kommunal telesignal ledning		
Jordbruksdrenering		
Jordbruksvanning		
Plastret grøft		
Terskel		
Tiltak utbedringer Kfr. beskrivelse	102 - T1	


	Eksisterende	Prosjekterte
Kum	○	○ OK/OKS/VK
Sluk	▫	
Inntakskum		⊕ IK
Sandfangskum m/ kuppelrist		⊕ SF
Hjelpesluk m/ kuppelrist		⊕ HSK
Sandgangskum m/ gaterist		⊞ GS
Bekkeinntak		⊢ BI

Linje nummer VA-1000

Eksisterende jordbruksvanning og jordbruksdrenering er tegnet opp etter mottatte skisser og er veiledende.

MERKNADER

Eksisterende kummer og ledninger som skal tilknyttes, må fremgraves og kontrolleres før grøftearbeidene tar til.
Rør- og grøftearbeider skal utføres etter fylkeskommunens krav og spesifikasjoner.
Når annet ikke er oppgitt gjelder: Slukledninger OV200PVC sorte.

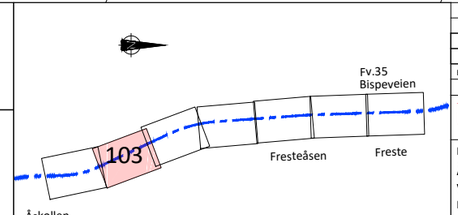

Revisjon	Revisjonen gjelder	Utarb	Kontr	Godkjent	Rev. dato

Vestfold og Telemark FYLKESKOMMUNE

Tegningsdato	15.09.2023
Bestiller	TEAM ØST
Produsert for	VTFK
Produsert av	ViaNova Kristiansand AS
Prosjektnummer	i7041945r
Prosjektfasenummer	
Arkivreferanse	22/36783
Målestokk A1-format	1:500
Koordinatsystem	NTM-sone 10/NN2000

Fv. 35 Ås-Linnestad
Ås-Freste
Vann, avløp og drenering
Plan

REGULERINGSPLAN

Utarbeidet av	Kontrollert av	Godkjent av	Konsulentarkiv	Tegningsnummer / revisjonsbokstav
EBF	TAN	AWG	4060	GH103

OV 160 PVC

OKS71

HSK62

VA-1005

OV 160 PVC

OV 200 PVC

OV 300 BET

Bispeveien

Fv. 35

Overvann har utslipp til eks. bekk

Usikker plassering på eksisterende jordbruksvanning

Eks. DVA

Eks. OV

Eks. SP

Eks. VL

Eks. HB

Eks. VK

Eks. OV800 BET

Eks. OV1000 BET


Eks. OV1000 PVC

Eks. OV315 PVC

Eks. OV160 PVC

Eks. OV200 PVC

Eks. OV300 BET

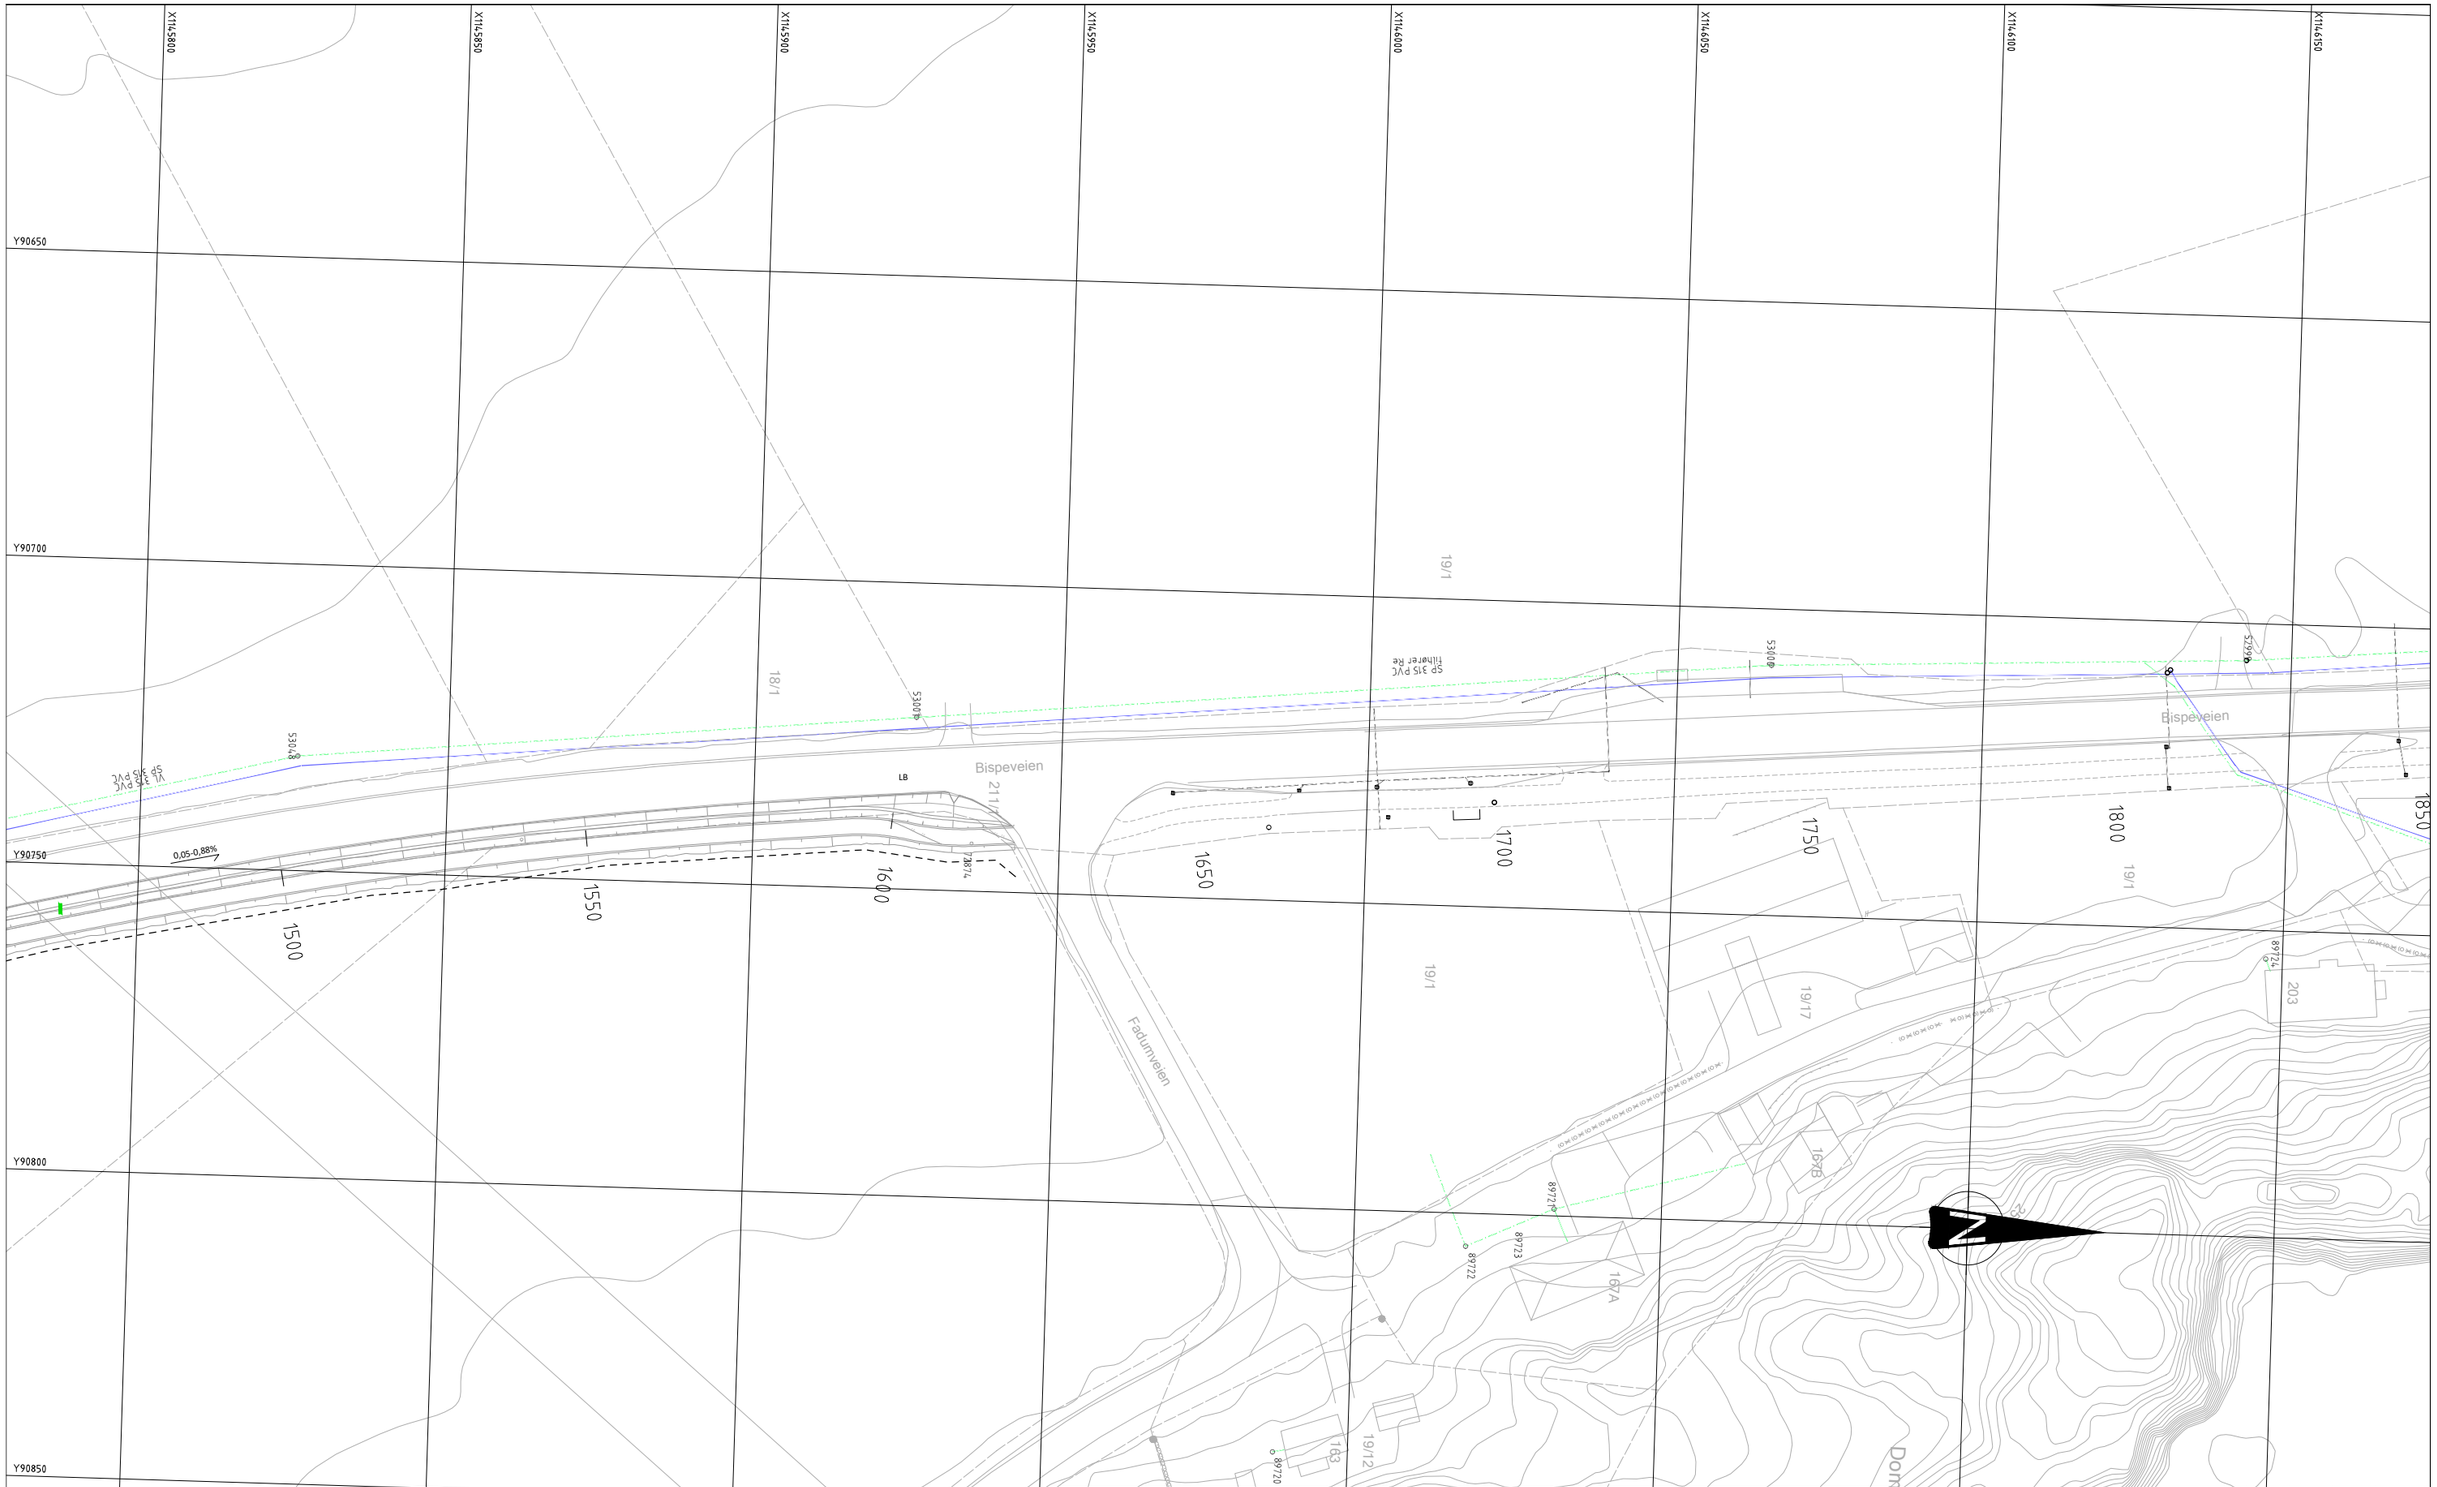

TEGNFORKLARING

	Eksisterende	Prosjekterte
Vannledning		
Spillvannsledning		
Spillvannspumpeledning		
Overvannledning		
Drensledning		
Ledning settes ut av drift		
Naturgass		
Kommunal telesignal ledning		

	Eksisterende	Prosjekterte
Jordbruksdrenering		
Jordbruksvanning		
Plastret grøft		
Terskel		

Tiltak utbedringer Kfr. beskrivelse: 102-T1


	Eksisterende	Prosjekterte
Kum		OK/OKS/VK
Sluk		
Inntakskum		IK
Sandfangskum m/ kuppelrist		SF
Hjelpesluk m/ kuppelrist		HSK
Sandgangskum m/ gaterist		GS
Bekkeinntak		BI

Linje nummer: VA-1000

Eksisterende jordbruksvanning og jordbruksdrenering er tegnet opp etter mottatte skisser og er veiledende.

MERKNADER

Eksisterende kummer og ledninger som skal tilknyttes, må fremgraves og kontrolleres før grøftearbeidene tar til.
Rør- og grøftearbeider skal utføres etter fylkeskommunens krav og spesifikasjoner.
Når annet ikke er oppgitt gjelder: Slukledninger OV200PVC sorte.

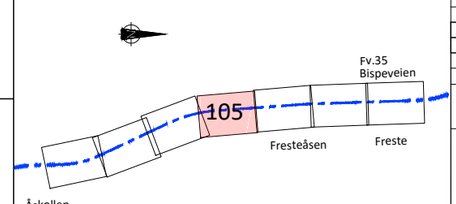

Revisjon	Revisjonen gjelder	Utarb	Kontr	Godkjent	Rev. dato


Vestfold og Telemark FYLKESKOMMUNE

Fv. 35 Ås-Linnestad
Ås-Freste
Vann, avløp og drenering
Plan

REGULERINGSPLAN

Tegningsdato	15.09.2023
Bestiller	TEAM ØST
Produsert for	VTFK
Produsert av	ViaNova Kristiansand AS
Prosjektnummer	i7041945r
Prosjektfasenummer	
Arkivreferanse	22/36783
Målestokk A1-format	1:500
Koordinatsystem	NTM-sone 10/NN2000
Tegningsnummer / revisjonsbokstav	GH105

Utarbeidet av	Kontrollert av	Godkjent av	Konsulentarkiv
EBF	TAN	AWG	4060

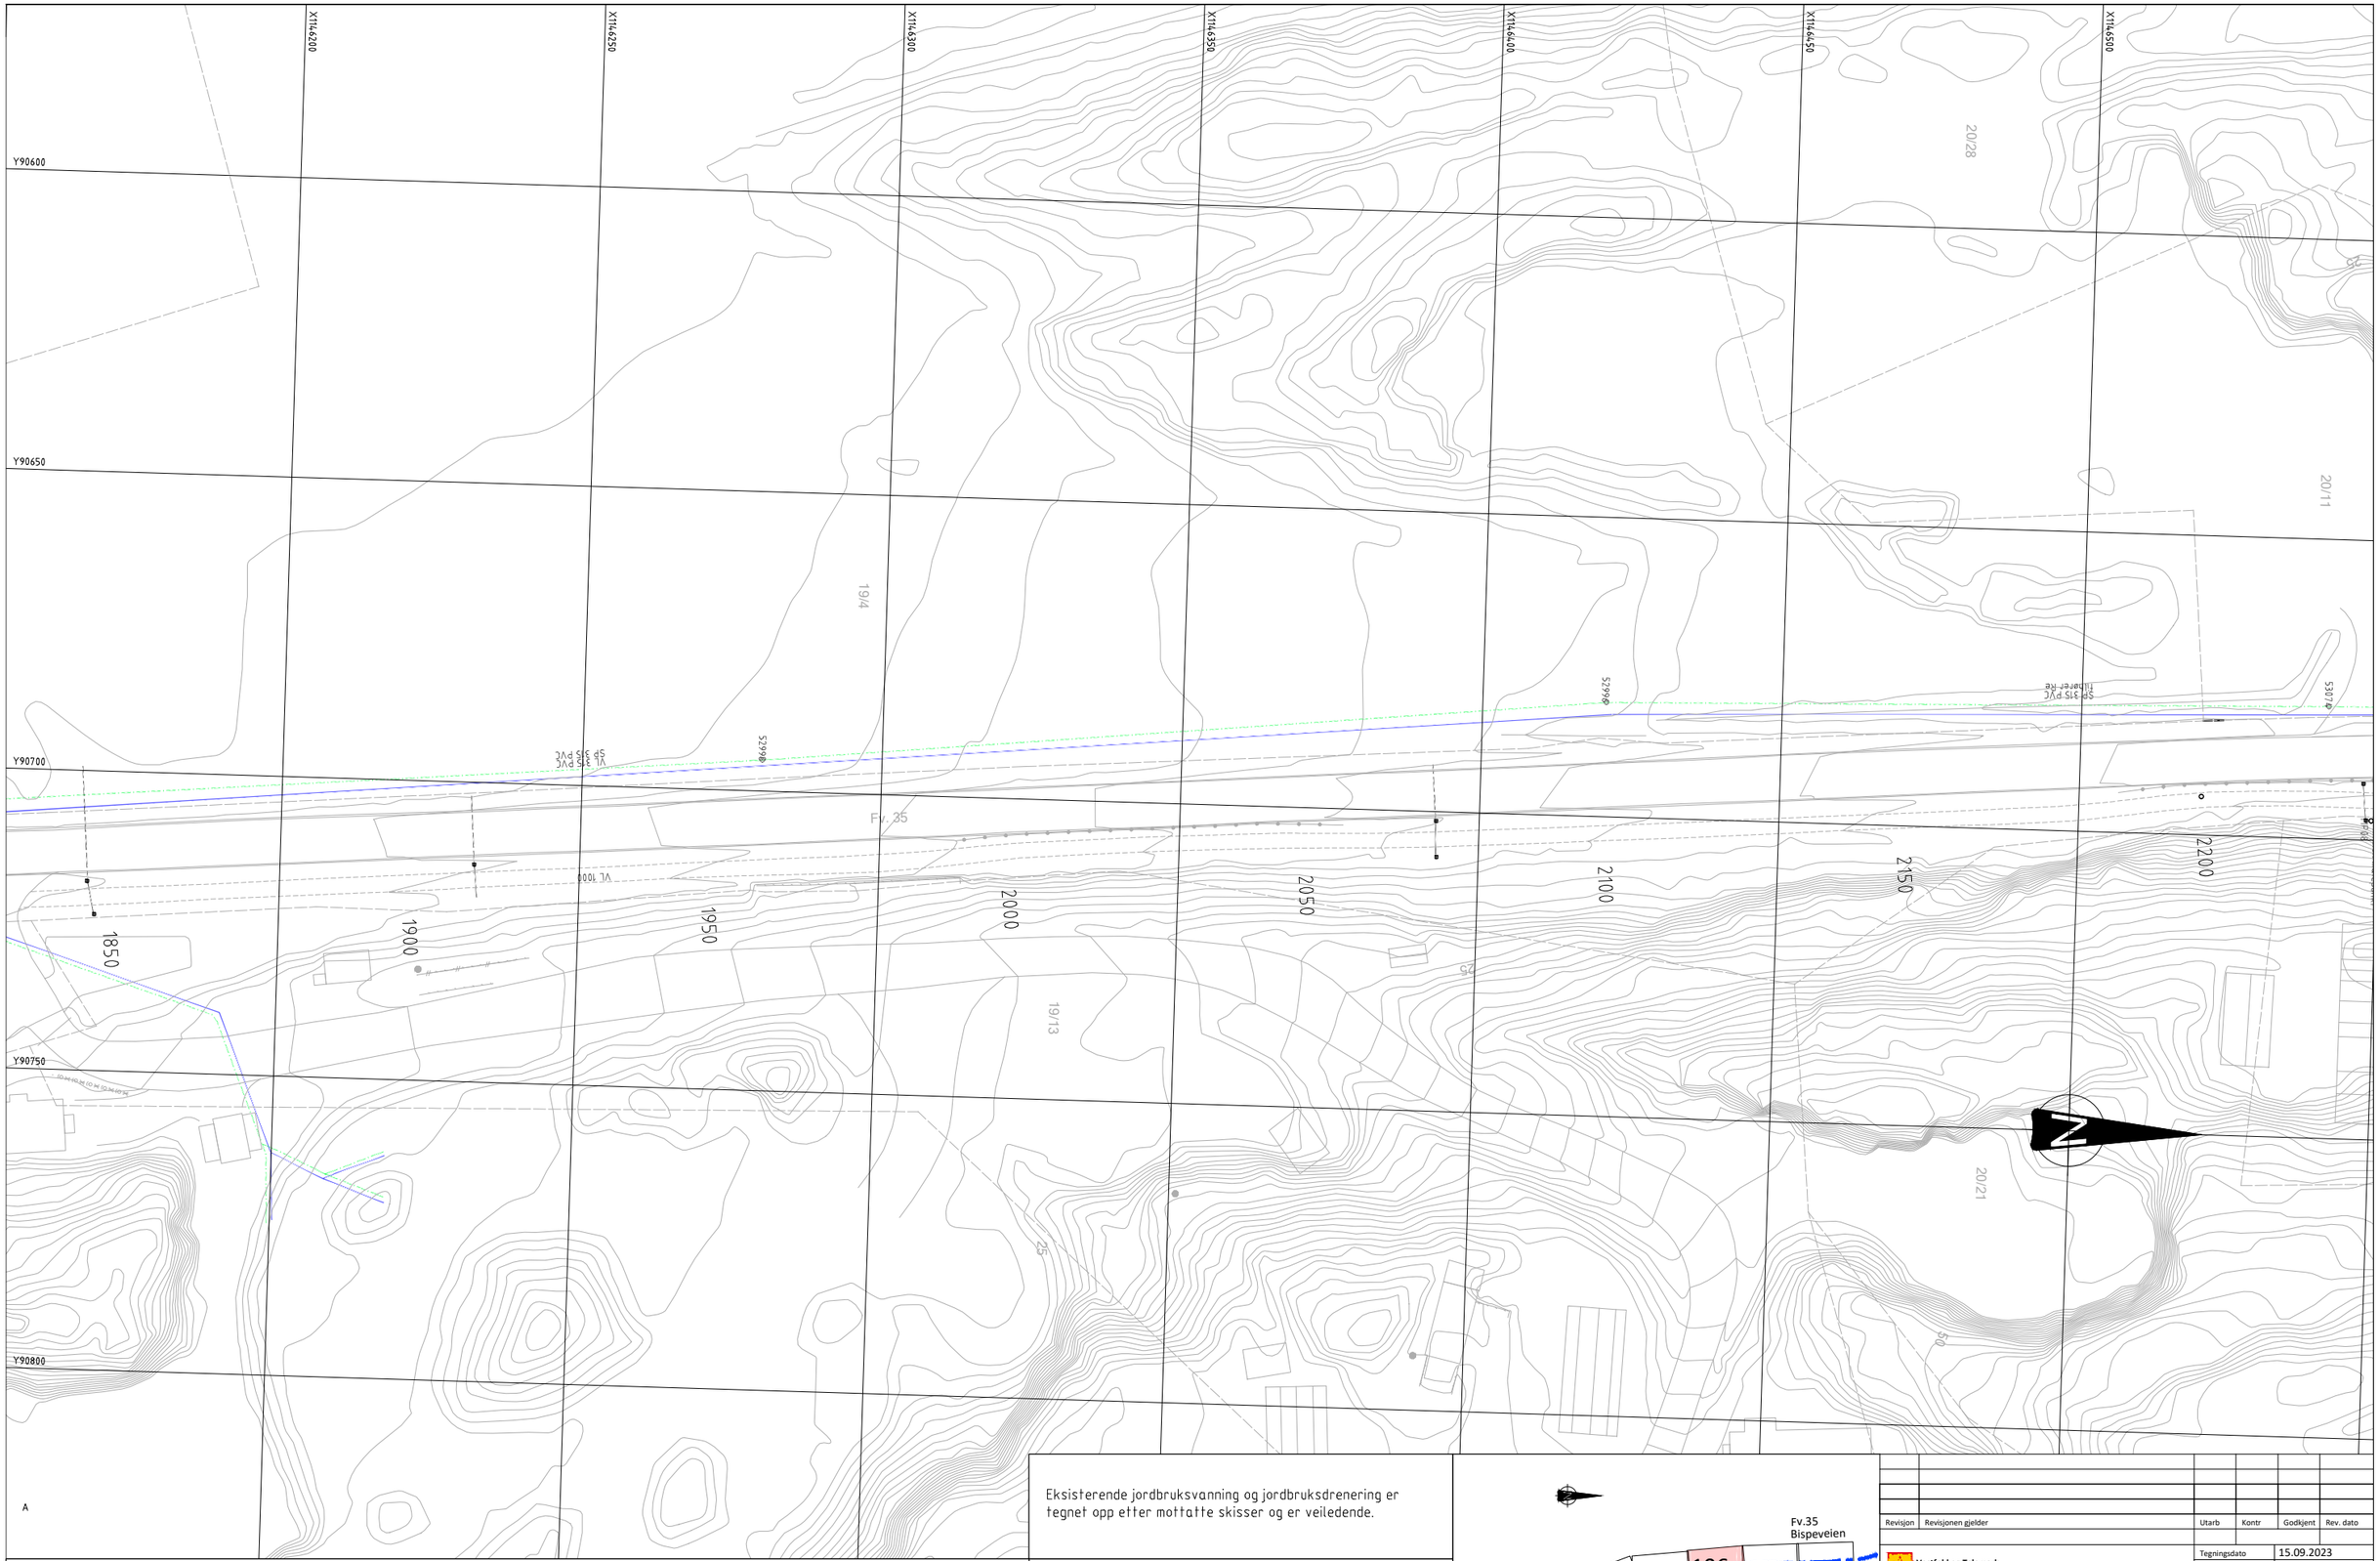

A

TEGNFORKLARING

	Eksisterende	Prosjekterte
Vannledning		
Spillvannsledning		
Spillvannspumpeledning		
Overvannledning		
Drensledning		
Ledning settes ut av drift		
Naturgass		
Kommunal telesignal ledning		

	Eksisterende	Prosjekterte
Jordbruksdrenering		
Jordbruksvanning		
Plastret grøft		
Terskel		

Tiltak utbedringer Kfr. beskrivelse: 102-T1


	Eksisterende	Prosjekterte
Kum		OK/OKS/VK
Sluk		
Inntakskum		IK
Sandfangskum m/ kuppelrist		SF
Hjelpesluk m/ kuppelrist		HSK
Sandgangskum m/ gaterist		GS
Bekkeinntak		BI

Linje nummer: VA-1000

Eksisterende jordbruksvanning og jordbruksdrenering er tegnet opp etter mottatte skisser og er veiledende.

MERKNADER

Eksisterende kummer og ledninger som skal tilknyttes, må fremgraves og kontrolleres før grøftearbeidene tar til.
Rør- og grøftearbeider skal utføres etter fylkeskommunens krav og spesifikasjoner.
Når annet ikke er oppgitt gjelder: Slukledninger OV200PVC sorte.

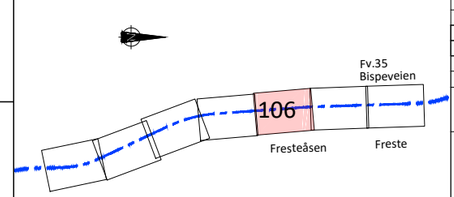

Revisjon	Revisjonen gjelder	Utarb	Kontr	Godkjent	Rev. dato

Vestfold og Telemark FYLKESKOMMUNE

Fv. 35 Ås-Linnestad
Ås-Freste
Vann, avløp og drenering
Plan

REGULERINGSPLAN

Tegningsdato	15.09.2023
Bestiller	TEAM ØST
Produsert for	VTFK
Produsert av	ViaNova Kristiansand AS
Prosjektnummer	i7041945r
Prosjektfasenummer	
Arkivreferanse	22/36783
Målestokk A1-format	1:500
Koordinatsystem	NTM-sone 10/NN2000
Tegningsnummer / revisjonsbokstav	GH106

Utarbeidet av	Kontrollert av	Godkjent av	Konsulentarkiv
EBF	TAN	AWG	4060


Søndre Freste
Fv. 35
Bispeveien
Bispeveien
Åleborgåsen
Fresteåsen
Freste
Åskollen
Fv.35 Bispeveien
107
Y90550
Y90600
Y90650
Y90700
Y90750
Y90800
X1166550
X1166600
X1166650
X1166700
X1166750
X1166800
X1166850
X1166900
2250
2300
2350
2400
2450
2500
2550
2600
20/27
20/11
20/18
20/17
20/16
20/15
20/14
20/1
20/2
20/5
20/8
x44.3
x21.7
x28.9
SPP 280 PVC Filtrerer Rø
VL 315 PVC
SP 315 PVC
VL 100Ø
Ø6806 KK5979 LK4035 Fl.3 Freste
Ø7287
Ø7293
Ø7298
Ø7299
Y90550
Y90600
Y90650
Y90700
Y90750
Y90800
X116950
X117000
X117050
X117100
X117150
X117200
X117250
X117300
2650
2700
2750
2800
2850
2900
2950
518/1.3.20
518/23
518/25
518/26
323
SPP 280 PVC
VL 315 PVC
Bispeveien
SPP 280 PEH
OV 200 DV
Kartrdisk målepunkt MP09
12057
2056
N

Eksisterende jordbruksvanning og jordbruksdrenering er tegnet opp etter mottatte skisser og er veiledende.

MERKNADER

Eksisterende kummer og ledninger som skal tilknyttes, må fremgraves og kontrolleres før grøftearbeidene tar til.
Rør- og grøftearbeider skal utføres etter fylkeskommunens krav og spesifikasjoner.
Når annet ikke er oppgitt gjelder: Slukledninger OV200PVC sorte.

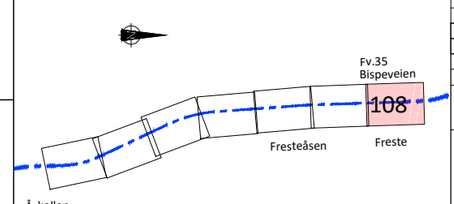

TEGNFORKLARING

	Eksisterende	Prosjekterte
Vannledning		
Spillvannsledning		
Spillvannspumpeledning		
Overvannledning		
Drensledning		
Ledning settes ut av drift	× ×	
Naturgass		
Kommunal telesignal ledning		

	Eksisterende	Prosjekterte
Jordbruksdrenering		
Jordbruksvanning		
Plastret grøft		
Terskel		

Tiltak utbedringer
Kfr. beskrivelse: 102-T1

	Eksisterende	Prosjekterte
Kum		OK/OKS/VK
Sluk		
Inntakskum		IK
Sandfangskum m/ kuppelrist		SF
Hjelpesluk m/ kuppelrist		HSK
Sandgangskum m/ gaterist		GS
Bekkeinntak		BI

Linje nummer: VA-1000

Revisjon	Revisjonen gjelder	Utarb	Kontr	Godkjent	Rev. dato

Vestfold og Telemark FYLKESKOMMUNE


Tegningsdato	15.09.2023
Bestiller	TEAM ØST
Produsert for	VTFK
Produsert av	ViaNova Kristiansand AS
Prosjektnummer	i7041945r
Prosjektfasenummer	
Arkivreferanse	22/36783
Målestokk A1-format	1:500
Koordinatsystem	NTM-sone 10/NN2000


Fv. 35 Ås-Linnestad
Ås-Freste
Vann, avløp og drenering
Plan

REGULERINGSPLAN

Utarbeidet av	Kontrollert av	Godkjent av	Konsulentarkiv
EBF	TAN	AWG	4060

Tegningsnummer / revisjonsbokstav: GH108

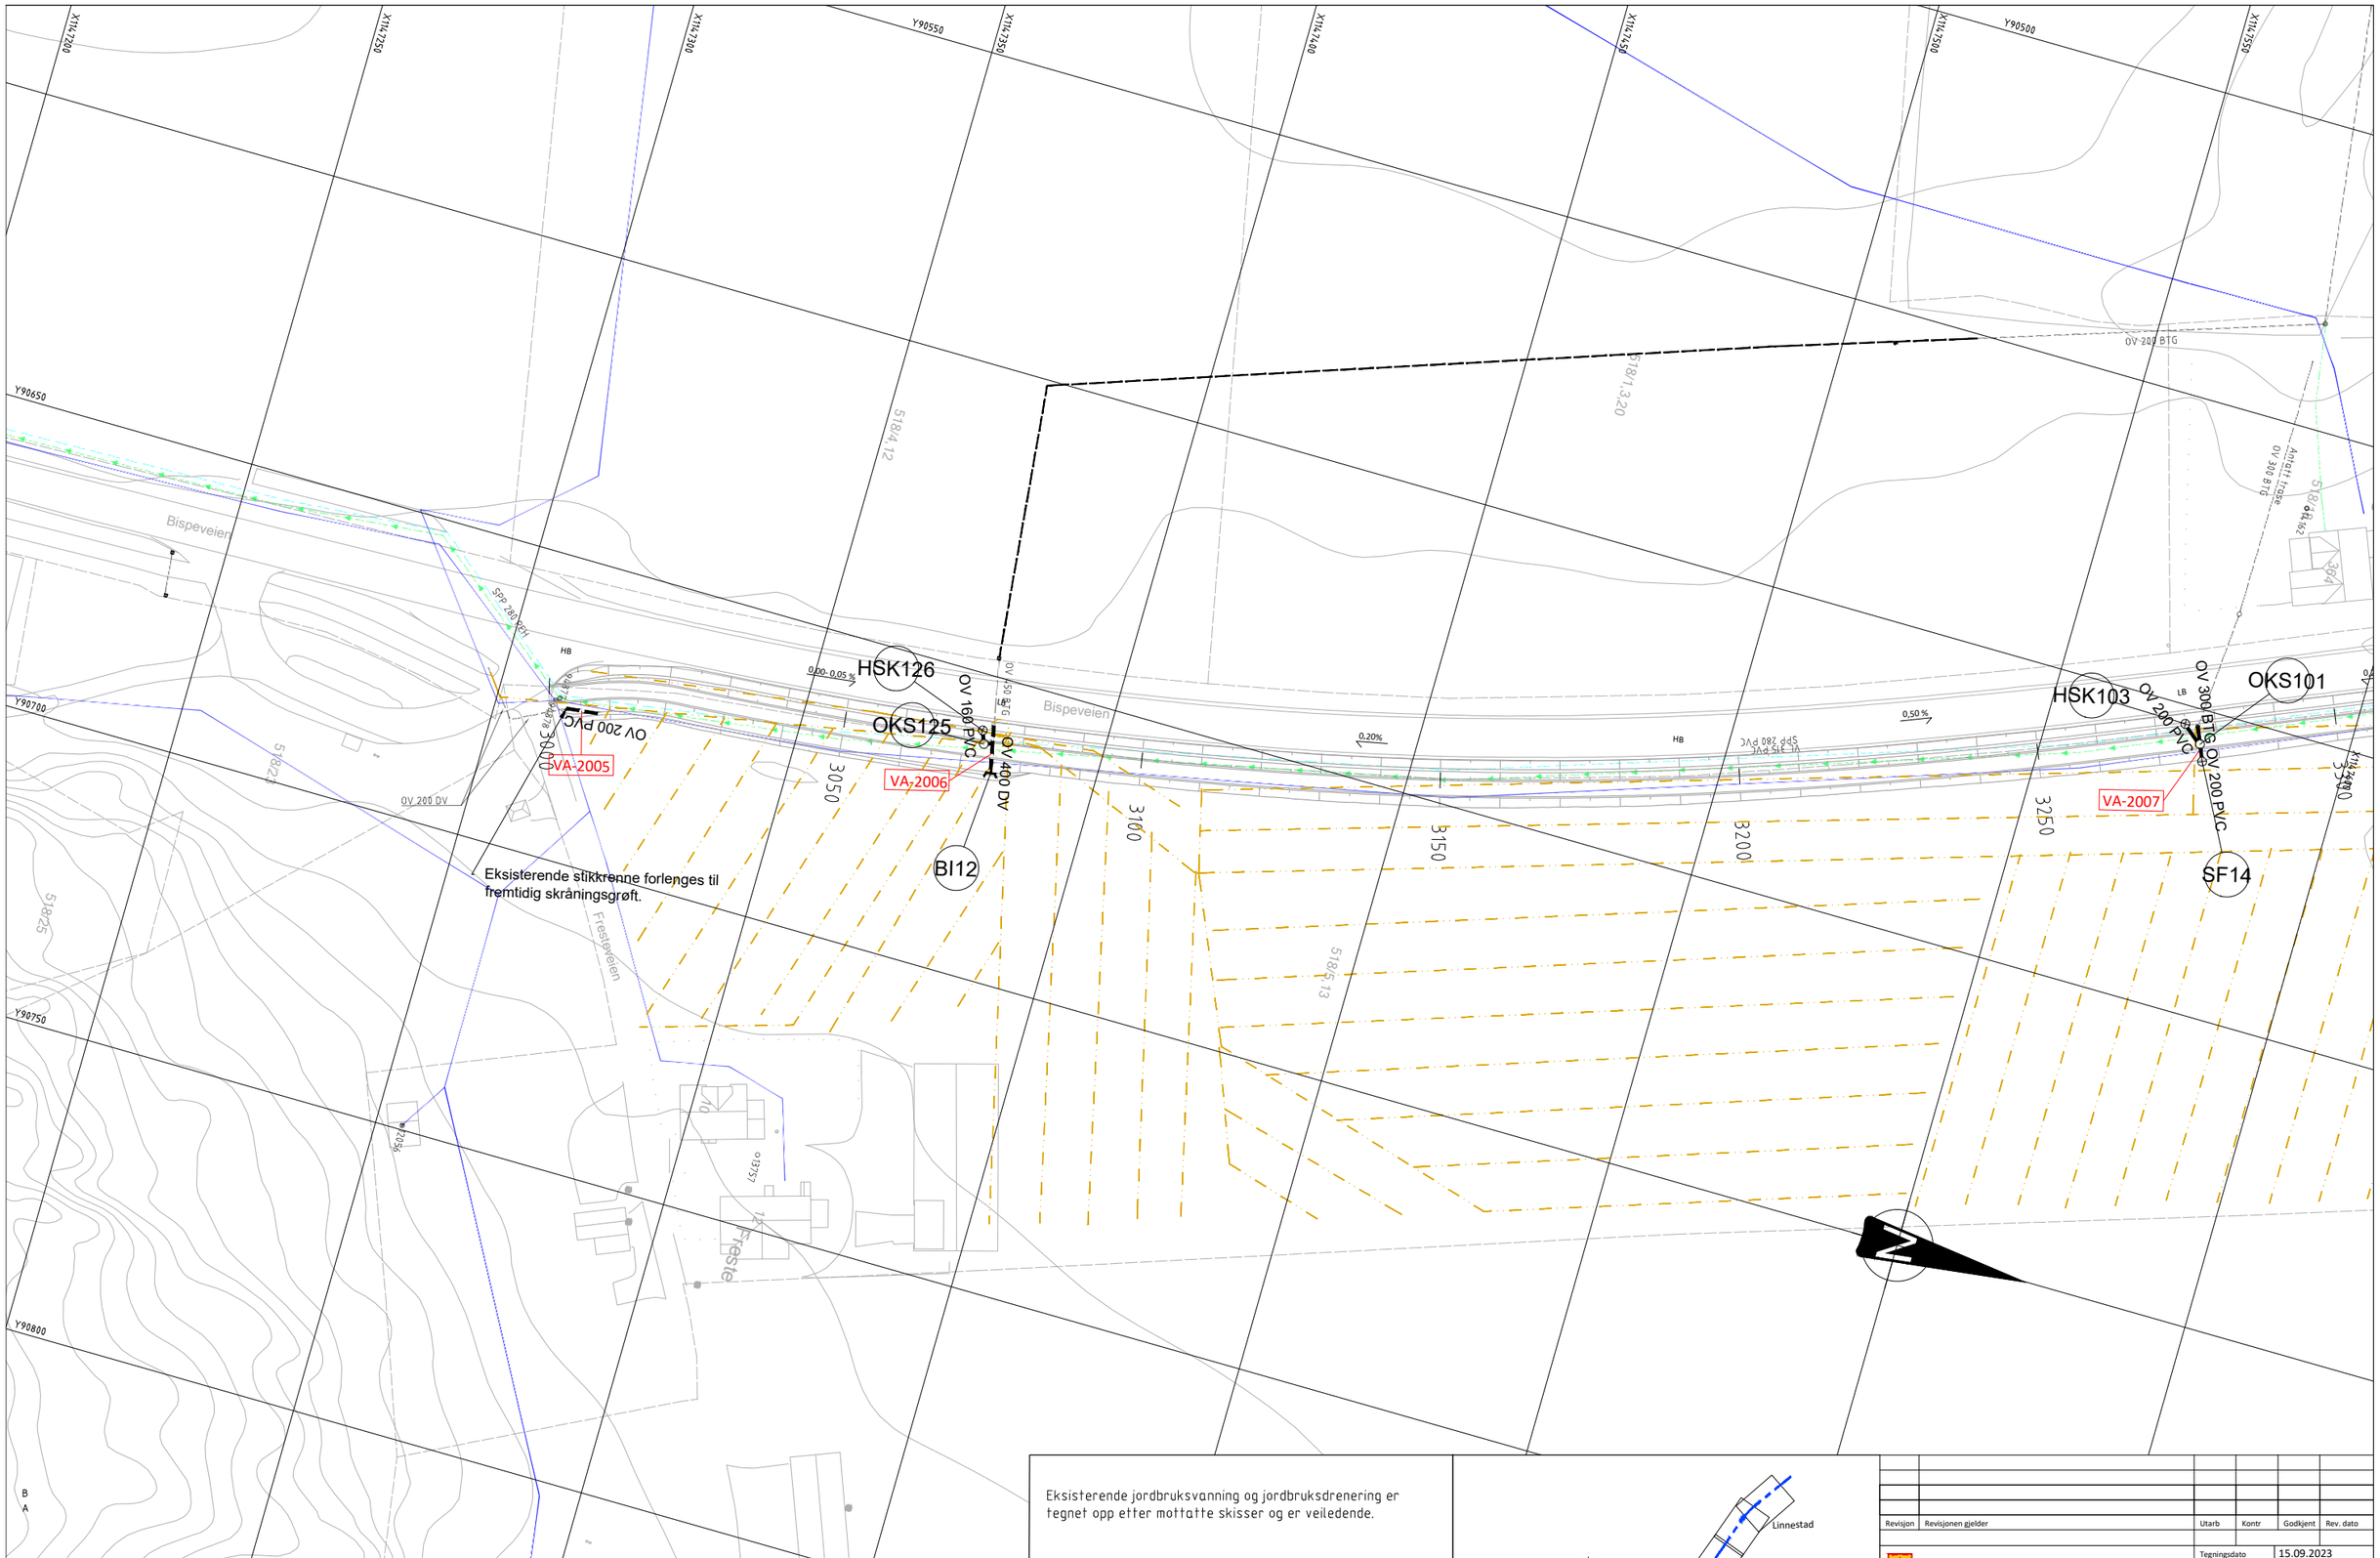
Bispeveien
Frestevegen
HSK126
OKS125
OV 160 PVC
OV 400 DV
OV 200 PVC
VA-2005
VA-2006
VA-2007
HSK103
OKS101
OV 200 PVC
OV 300 BTG
OV 200 BTG
BI12
SF14
Eksisterende stikkrenne forlenges til fremtidig skråningsgrøft.
OV 200 DV
OV 200 PVC
SPP 280 PEH
SPP 280 PVC
VL 315 PVC
HB
LB
0,00-0,05 %
0,20%
0,50 %
3000
3050
3100
3150
3200
3250
3300
Y90650
Y90700
Y90750
Y90800
Y90550
Y90500
X741700
X741725
X741750
X741775
X741800
X741825
X741850
X741875
X741900
X741925
X741950
X741975
X742000
518413.20
518412.12
518423
518425
518415.13
0135T
0136
Ø10
Ø10
Ø10

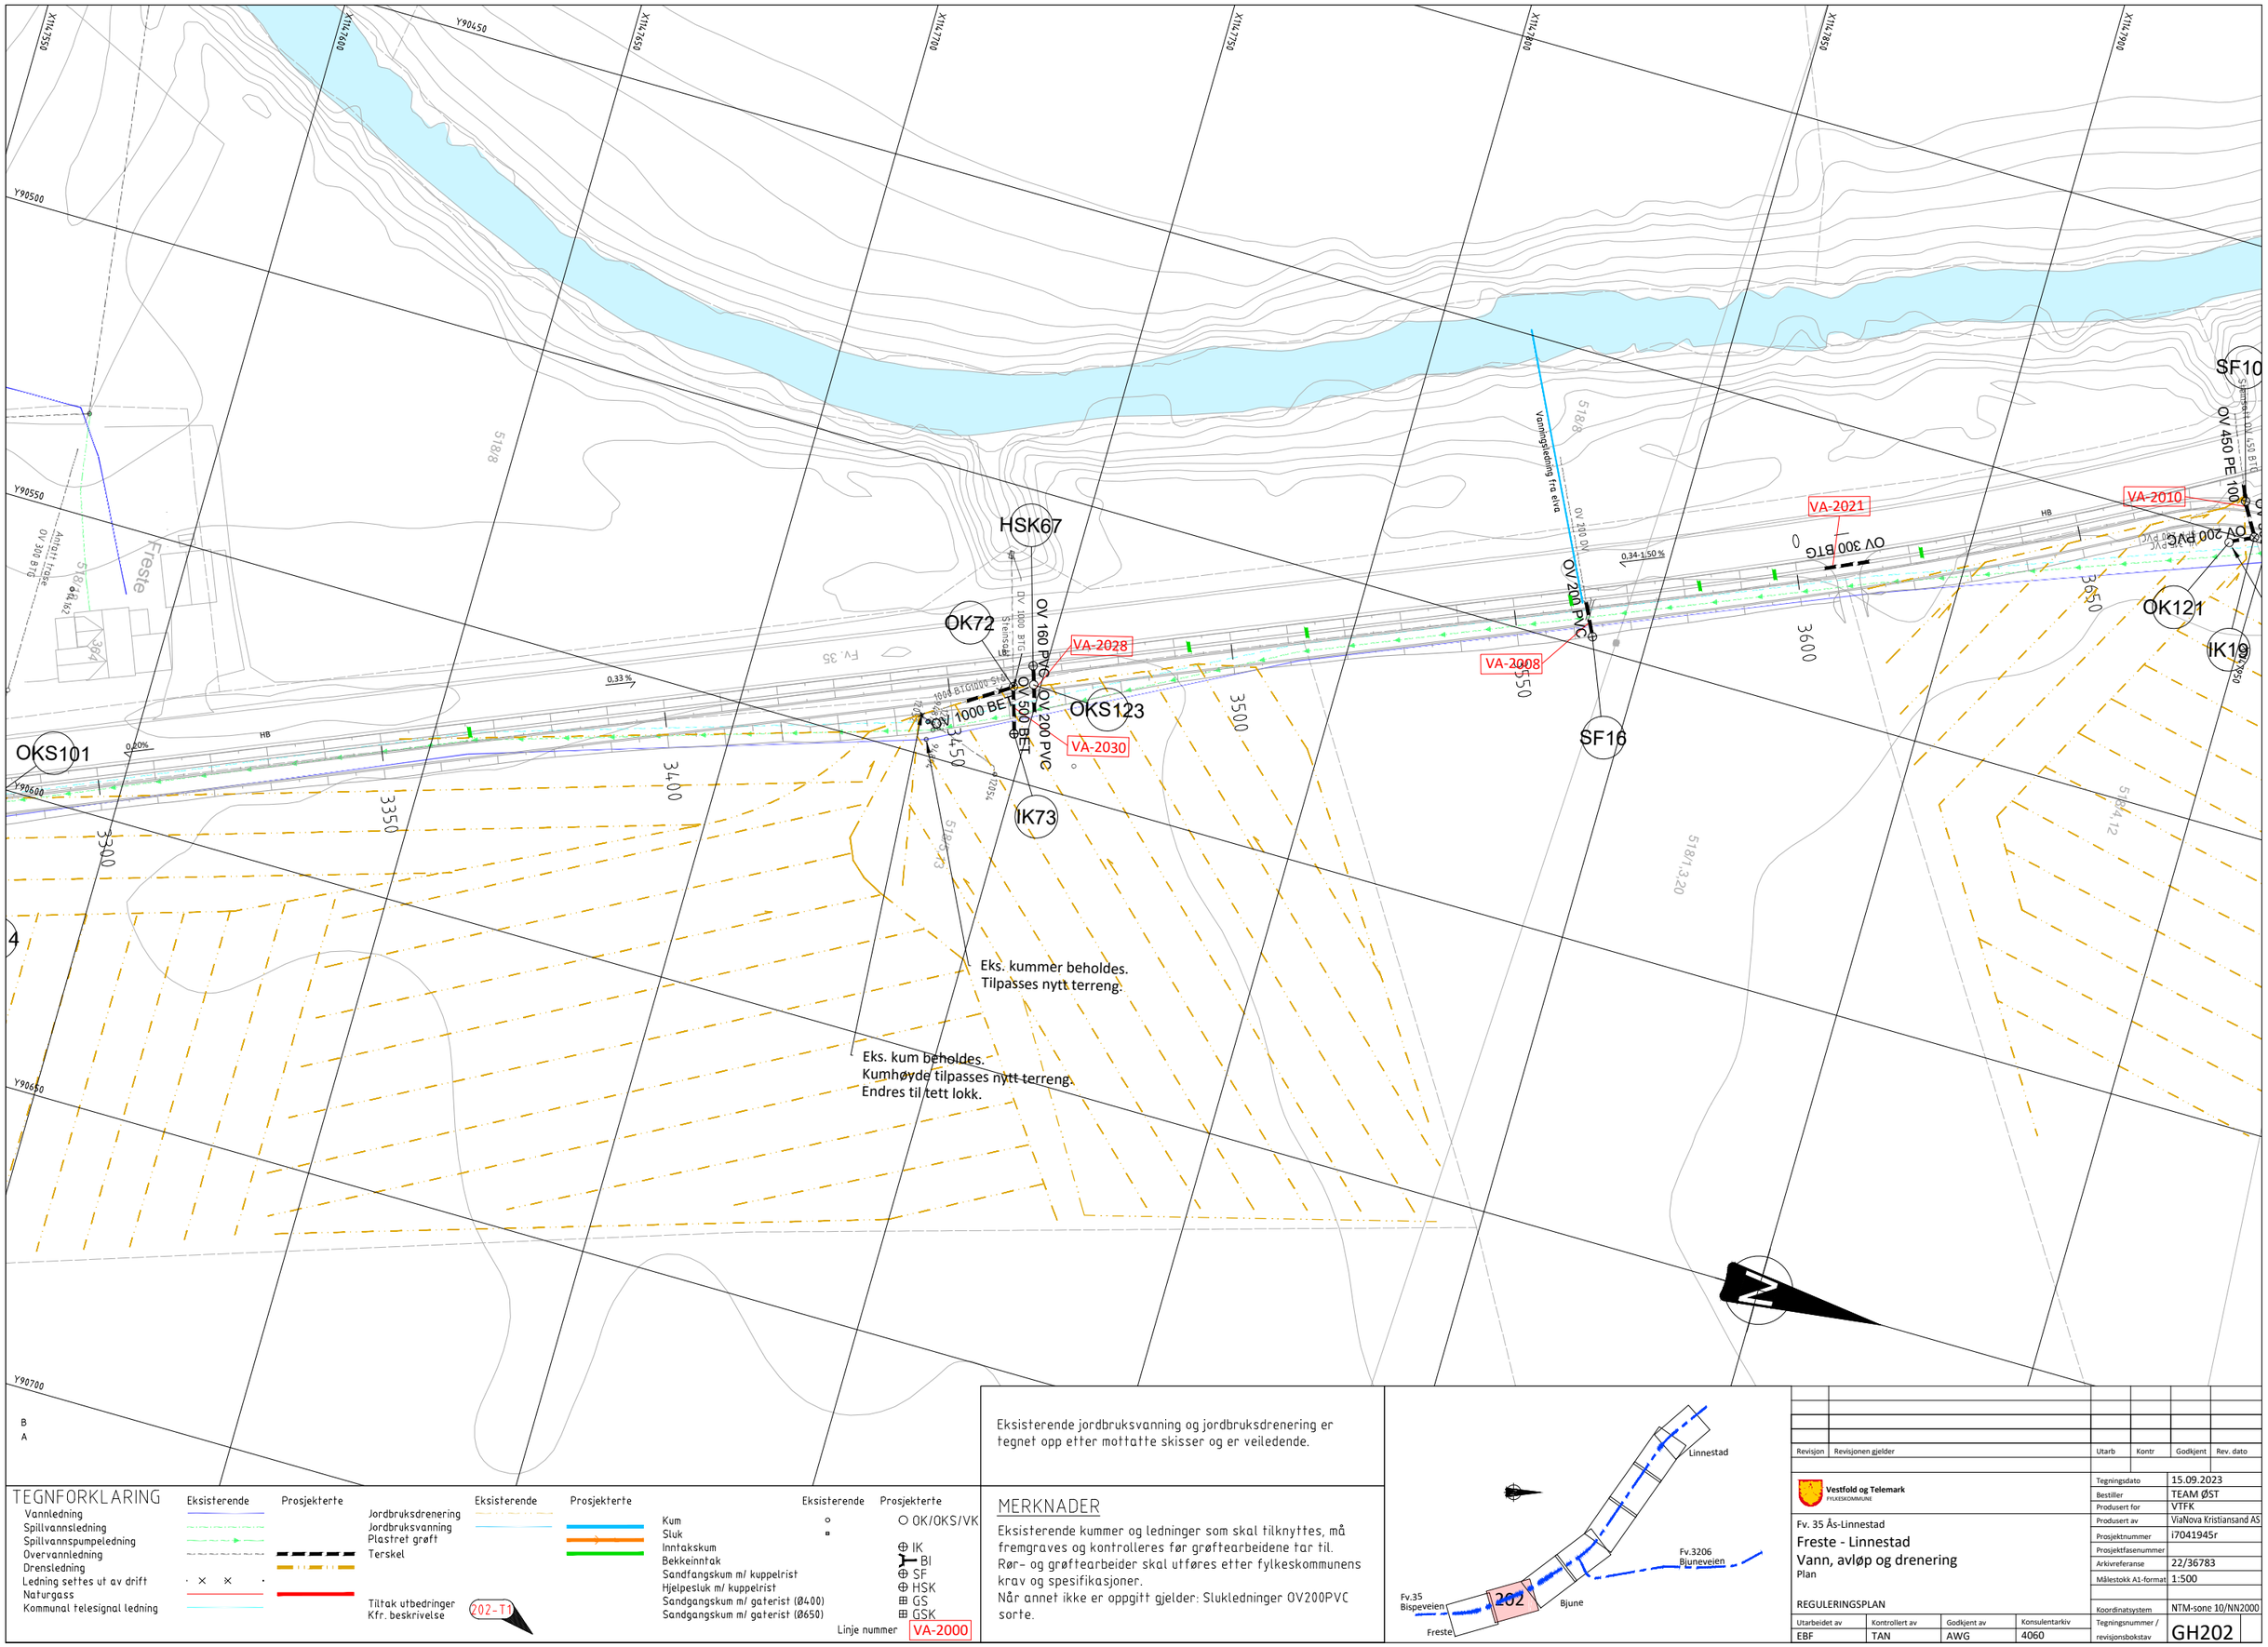

TEGNFORKLARING

	Eksisterende	Prosjekterte
Vannledning		
Spillvannsledning		
Spillvannspumpeledning		
Overvannledning		
Drensledning		
Ledning settes ut av drift		
Naturgass		
Kommunal telesignal ledning		
Jordbruksdrenering		
Jordbruksvanning		
Plastret grøft		
Terskel		
Tiltak utbedringer Kfr. beskrivelse	202-T1	

	Eksisterende	Prosjekterte
Kum	○	○ OK/OKS/VK
Sluk	▪	
Inntakskum		⊕ IK
Bekkeinntak		⊢ BI
Sandfangskum m/ kuppelrist		⊕ SF
Hjelpesluk m/ kuppelrist		⊕ HSK
Sandgangskum m/ gaterist (Ø400)		⊞ GS
Sandgangskum m/ gaterist (Ø650)		⊞ GSK

Linje nummer VA-2000

Eksisterende jordbruksvanning og jordbruksdrenering er tegnet opp etter mottatte skisser og er veiledende.

MERKNADER

Eksisterende kummer og ledninger som skal tilknyttes, må fremgraves og kontrolleres før grøftearbeidene tar til.
Rør- og grøftearbeider skal utføres etter fylkeskommunens krav og spesifikasjoner.
Når annet ikke er oppgitt gjelder: Slukledninger OV200PVC sorte.

Revisjon	Revisjonen gjelder	Utarb	Kontr	Godkjent	Rev. dato

Vestfold og Telemark FYLKESKOMMUNE

Tegningsdato	15.09.2023
Bestiller	TEAM ØST
Produsert for	VTFK
Produsert av	ViaNova Kristiansand AS
Prosjektnummer	i7041945r
Prosjektfasenummer	
Arkivreferanse	22/36783
Målestokk A1-format	1:500
Koordinatsystem	NTM-sone 10/NN2000
Tegningsnummer / revisjonsbokstav	GH202

Fv. 35 Ås-Linnestad


Freste - Linnestad

Vann, avløp og drenering

Plan

REGULERINGSPLAN

Utarbeidet av	Kontrollert av	Godkjent av	Konsulentarkiv
EBF	TAN	AWG	4060

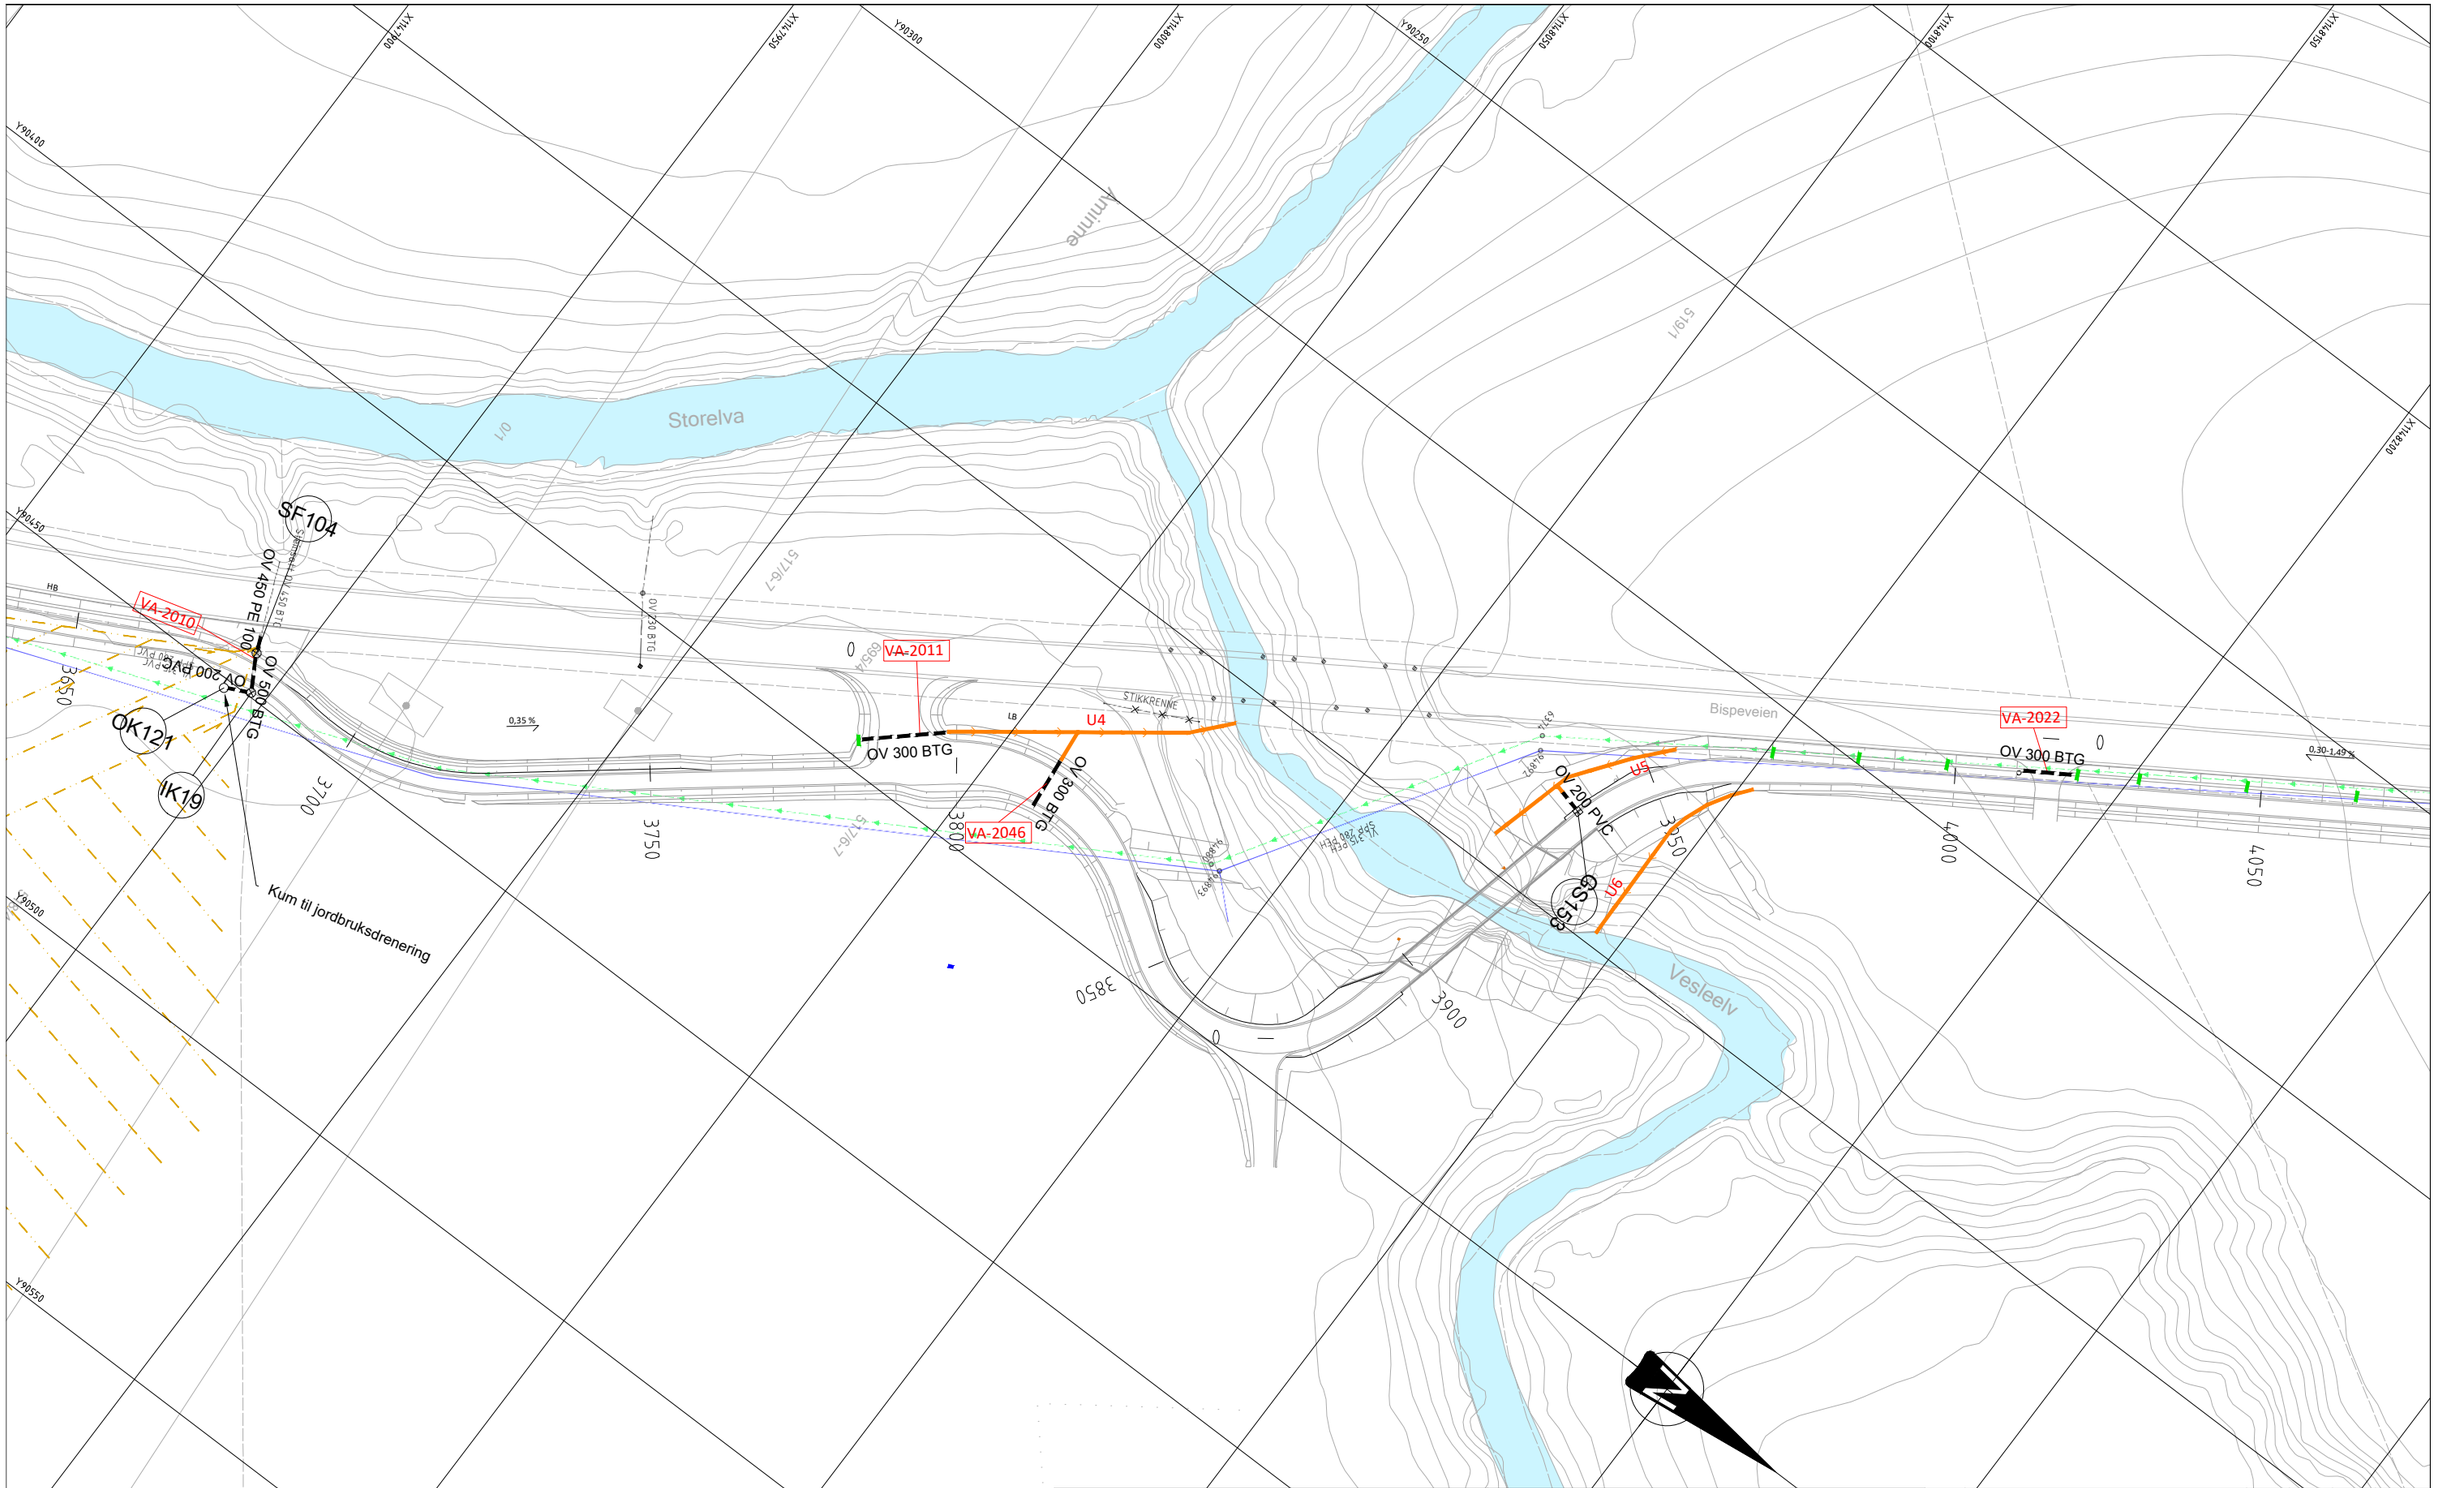

TEGNFORKLARING

	Eksisterende	Prosjekterte
Vannledning		
Spillvannsledning		
Spillvannspumpeledning		
Overvannledning		
Drensledning		
Ledning settes ut av drift		
Naturgass		
Kommunal telesignal ledning		
Jordbruksdrenering		
Jordbruksvanning		
Plastret grøft		
Terskel		
Tiltak utbedringer Kfr. beskrivelse		202-T1


	Eksisterende	Prosjekterte
Kum	○	○ OK/OKS/VK
Sluk	▫	
Inntakskum		⊕ IK
Bekkeinntak		⊢ BI
Sandfangskum m/ kuppelrist		⊕ SF
Hjelpesluk m/ kuppelrist		⊕ HSK
Sandgangskum m/ gaterist (Ø400)		⊞ GS
Sandgangskum m/ gaterist (Ø650)		⊞ GSK

Linje nummer VA-2000

Eksisterende jordbruksvanning og jordbruksdrenering er tegnet opp etter mottatte skisser og er veiledende.

MERKNADER

Eksisterende kummer og ledninger som skal tilknyttes, må fremgraves og kontrolleres før grøftearbeidene tar til.
Rør- og grøftearbeider skal utføres etter fylkeskommunens krav og spesifikasjoner.
Når annet ikke er oppgitt gjelder: Slukledninger OV200PVC sorte.

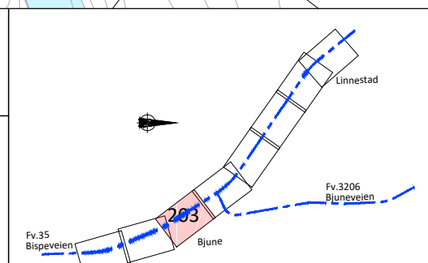

Revisjon	Revisjonen gjelder	Utarb	Kontr	Godkjent	Rev. dato

Vestfold og Telemark FYLKESKOMMUNE

Fv. 35 Ås-Linnestad

Freste - Linnestad


Vann, avløp og drenering

Plan

REGULERINGSPLAN

Tegningsdato	15.09.2023
Bestiller	TEAM ØST
Produsert for	VTFK
Produsert av	ViaNova Kristiansand AS
Prosjektnummer	i7041945r
Prosjektfasenummer	
Arkivreferanse	22/36783
Målestokk A1-format	1:500
Koordinatsystem	NTM-sone 10/NN2000
Tegningsnummer / revisjonsbokstav	GH203

Utarbeidet av	Kontrollert av	Godkjent av	Konsulentarkiv
EBF	TAN	AWG	4060

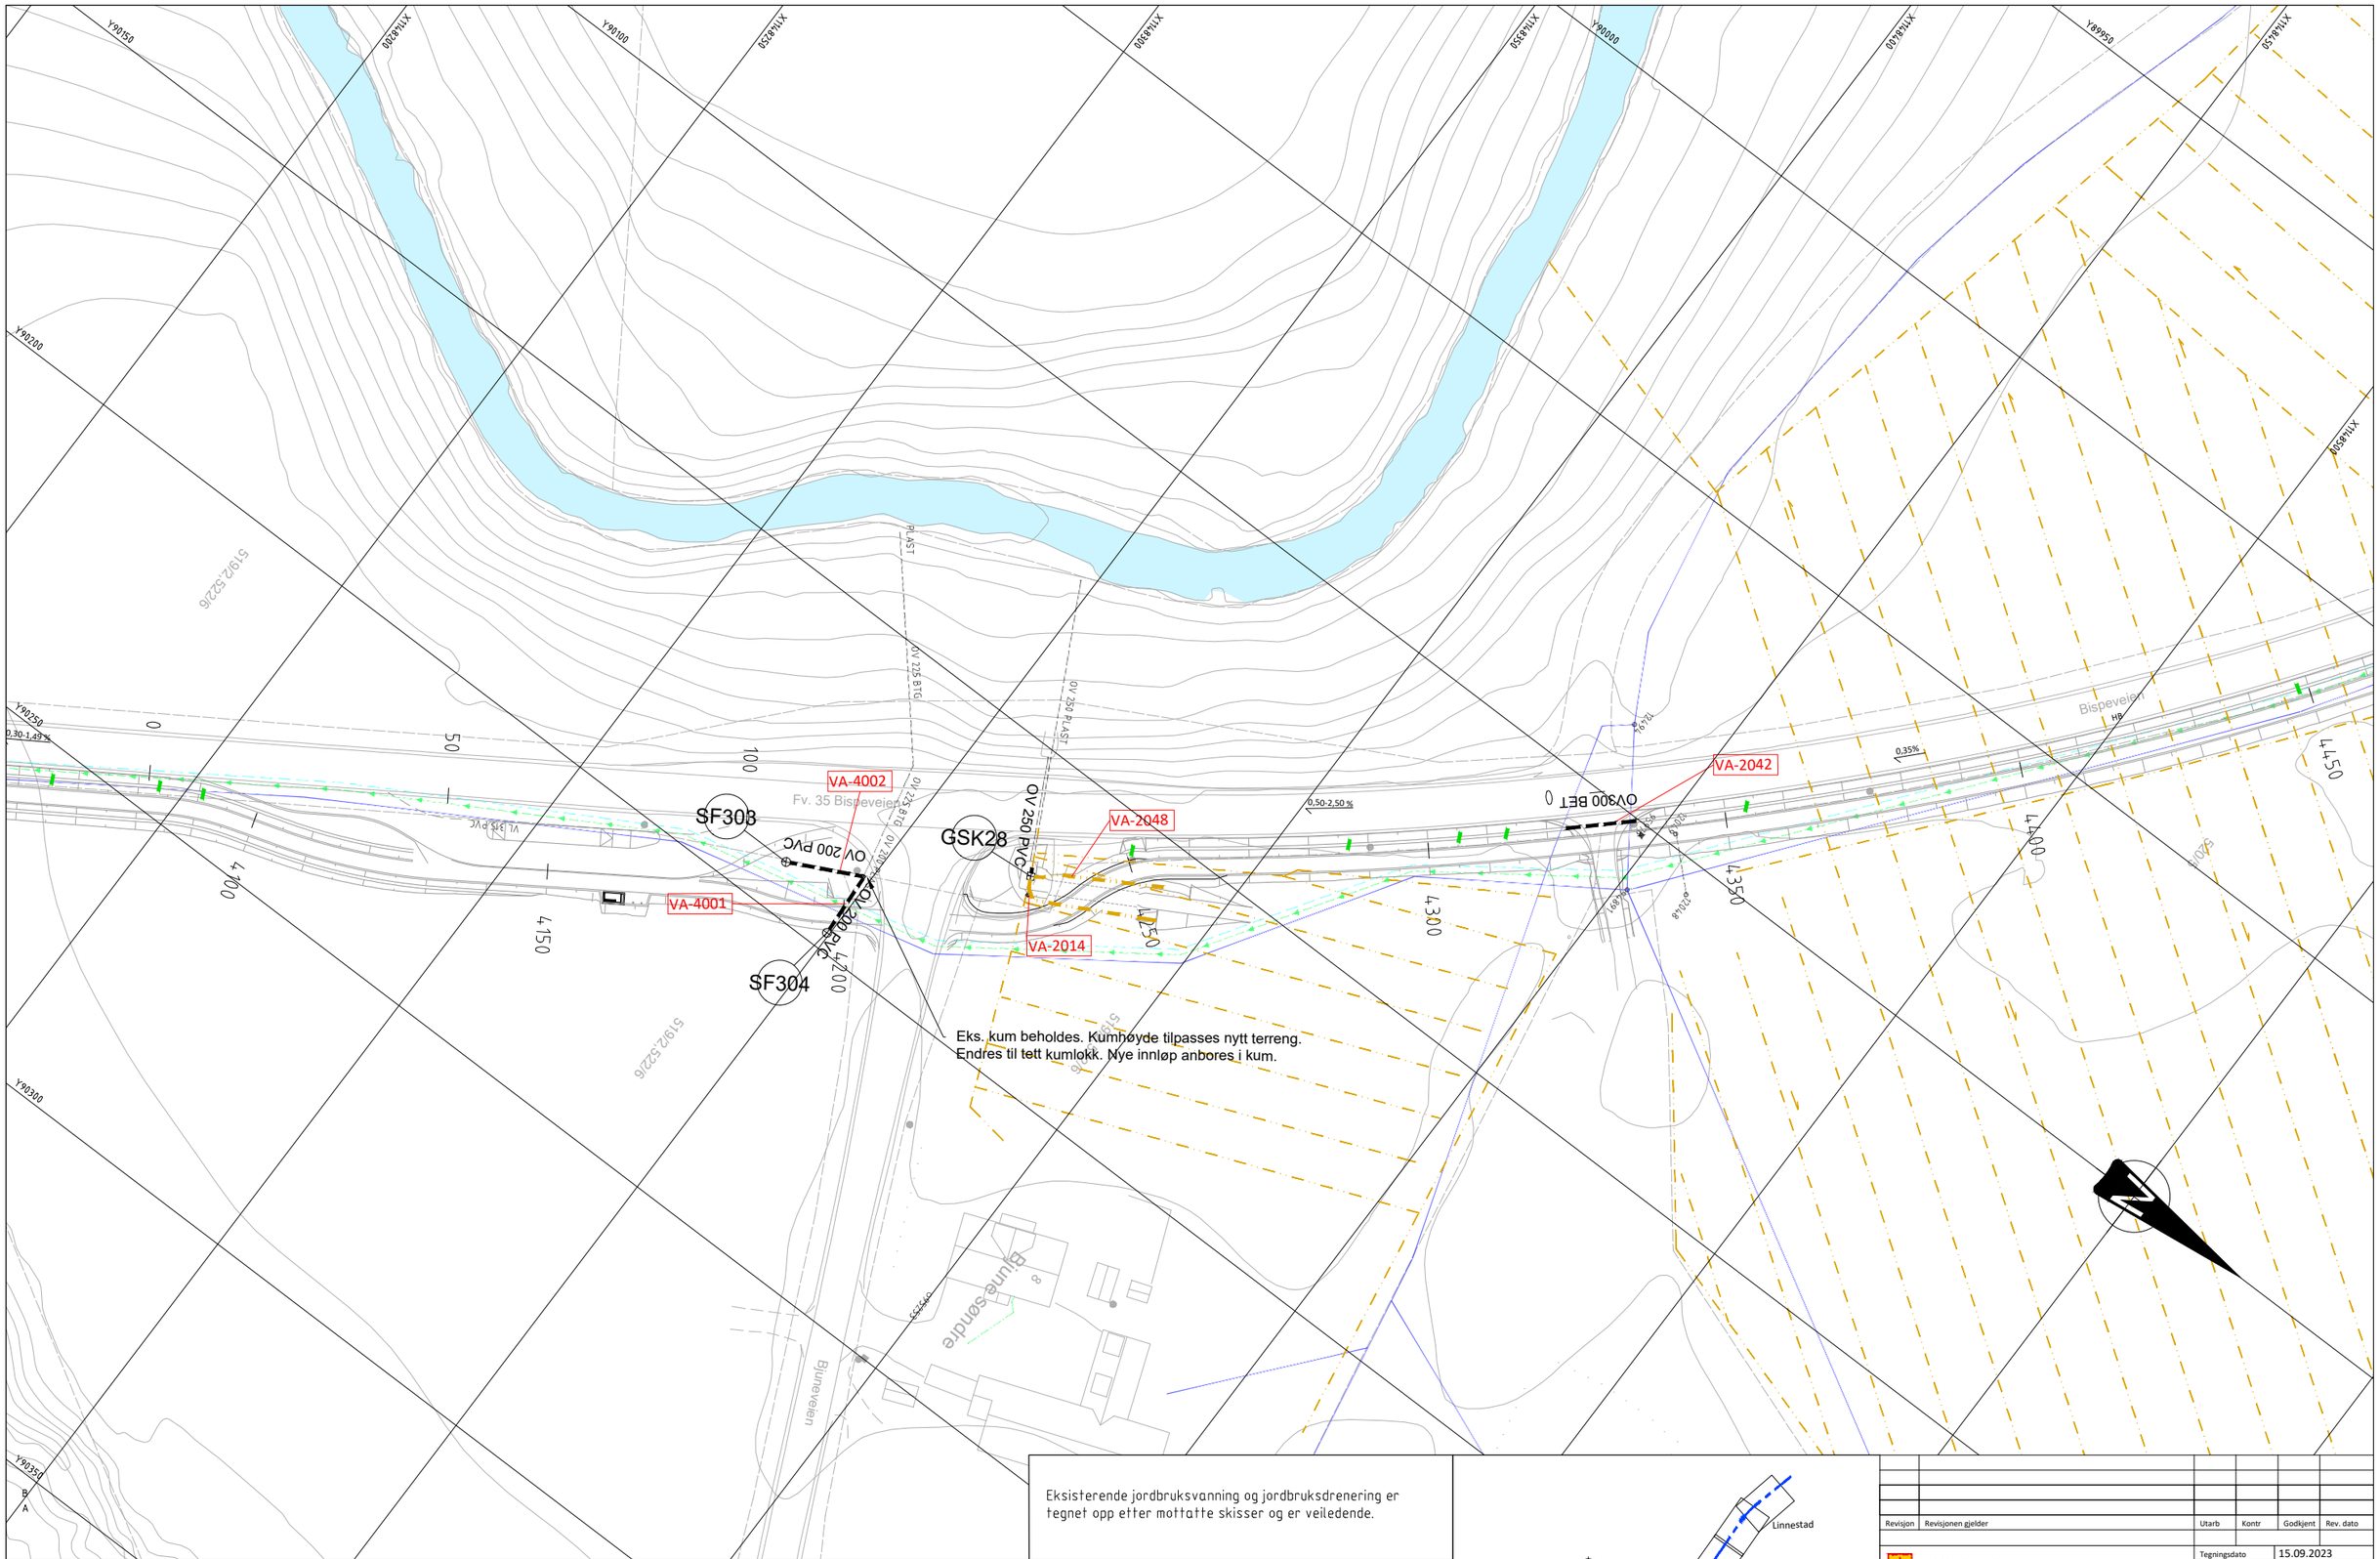

TEGNFORKLARING

	Eksisterende	Prosjekterte
Vannledning		
Spillvannsledning		
Spillvannspumpeledning		
Overvannledning		
Drensledning		
Ledning settes ut av drift		
Naturgass		
Kommunal telesignal ledning		
Jordbruksdrenering		
Jordbruksvanning		
Plastret grøft		
Terskel		
Tiltak utbedringer Kfr. beskrivelse		202-T1


	Eksisterende	Prosjekterte
Kum	○	○ OK/OKS/VK
Sluk	▫	
Inntakskum		⊕ IK
Bekkeinntak		⊢ BI
Sandfangskum m/ kuppelrist		⊕ SF
Hjelpesluk m/ kuppelrist		⊕ HSK
Sandgangskum m/ gaterist (Ø400)		⊞ GS
Sandgangskum m/ gaterist (Ø650)		⊞ GSK

Linje nummer VA-2000

Eksisterende jordbruksvanning og jordbruksdrenering er tegnet opp etter mottatte skisser og er veiledende.

MERKNADER

Eksisterende kummer og ledninger som skal tilknyttes, må fremgraves og kontrolleres før grøftearbeidene tar til.
Rør- og grøftearbeider skal utføres etter fylkeskommunens krav og spesifikasjoner.
Når annet ikke er oppgitt gjelder: Slukledninger OV200PVC sorte.

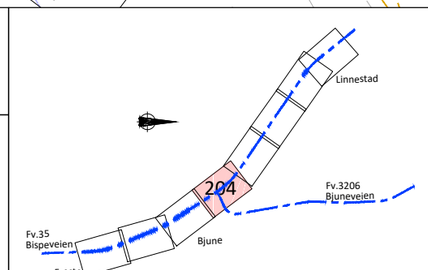

Revisjon	Revisjonen gjelder	Utarb	Kontr	Godkjent	Rev. dato

Vestfold og Telemark FYLKESKOMMUNE

Fv. 35 Ås-Linnestad

Freste - Linnestad

Vann, avløp og drenering

Plan

REGULERINGSPLAN

Tegningsdato	15.09.2023
Bestiller	TEAM ØST
Produsert for	VTFK
Produsert av	ViaNova Kristiansand AS
Prosjektnummer	i7041945r
Prosjektfasenummer	
Arkivreferanse	22/36783
Målestokk A1-format	1:500
Koordinatsystem	NTM-sone 10/NN2000

Utarbeidet av	Kontrollert av	Godkjent av	Konsulentarkiv
EBF	TAN	AWG	4060

Tegningsnummer / revisjonsbokstav **GH204**

HSK110

OKS118

OV 160 PVC

OV 200 PVC

OV 300 BTG

OV 400 BTG

VA-2016

VA-2044

Eks. kum beholdes.
Kumhøyde tilpasses nytt terreng.
Endres til tett kumlokk.

Overvann følger tilrettelagt grøft
til eksisterende stikkledning.

Eksisterende jordbruksvanning og jordbruksdrenering er tegnet opp etter mottatte skisser og er veiledende.

MERKNADER

Eksisterende kummer og ledninger som skal tilknyttes, må fremgraves og kontrolleres før grøftearbeidene tar til.
Rør- og grøftearbeider skal utføres etter fylkeskommunens krav og spesifikasjoner.
Når annet ikke er oppgitt gjelder: Slukledninger OV200PVC sorte.

TEGNFORKLARING


	Eksisterende	Prosjekterte
Vannledning		
Spillvannsledning		
Spillvannspumpeledning		
Overvannledning		
Drensledning		
Ledning settes ut av drift		
Naturgass		
Kommunal telesignal ledning		

	Eksisterende	Prosjekterte
Jordbruksdrenering		
Jordbruksvanning		
Plastret grøft		
Terskel		

Tiltak utbedringer
Kfr. beskrivelse 202-T1

	Eksisterende	Prosjekterte
Kum	○	○ OK/OKS/VK
Sluk	▪	
Inntakskum		⊕ IK
Bekkeinntak		⊢ BI
Sandfangskum m/ kuppelrist		⊕ SF
Hjelpesluk m/ kuppelrist		⊕ HSK
Sandgangskum m/ gaterist (Ø400)		⊞ GS
Sandgangskum m/ gaterist (Ø650)		⊞ GSK

Linje nummer VA-2000

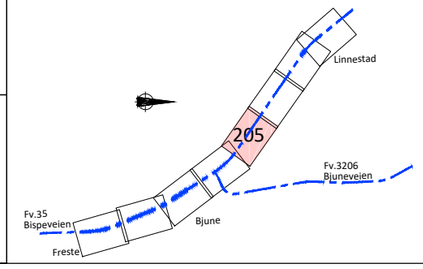

Revisjon	Revisjonen gjelder	Utarb	Kontr	Godkjent	Rev. dato

Vestfold og Telemark FYLKESKOMMUNE

Tegningsdato	15.09.2023
Bestiller	TEAM ØST
Produsert for	VTFK
Produsert av	ViaNova Kristiansand AS
Prosjektnummer	i7041945r
Prosjektfasenummer	
Arkivreferanse	22/36783
Målestokk A1-format	1:500
Koordinatsystem	NTM-sone 10/NN2000

Fv. 35 Ås-Linnestad

Freste - Linnestad


Vann, avløp og drenering

Plan

REGULERINGSPLAN

Utarbeidet av	Kontrollert av	Godkjent av	Konsulentarkiv
EBF	TAN	AWG	4060

Tegningsnummer / revisjonsbokstav GH205

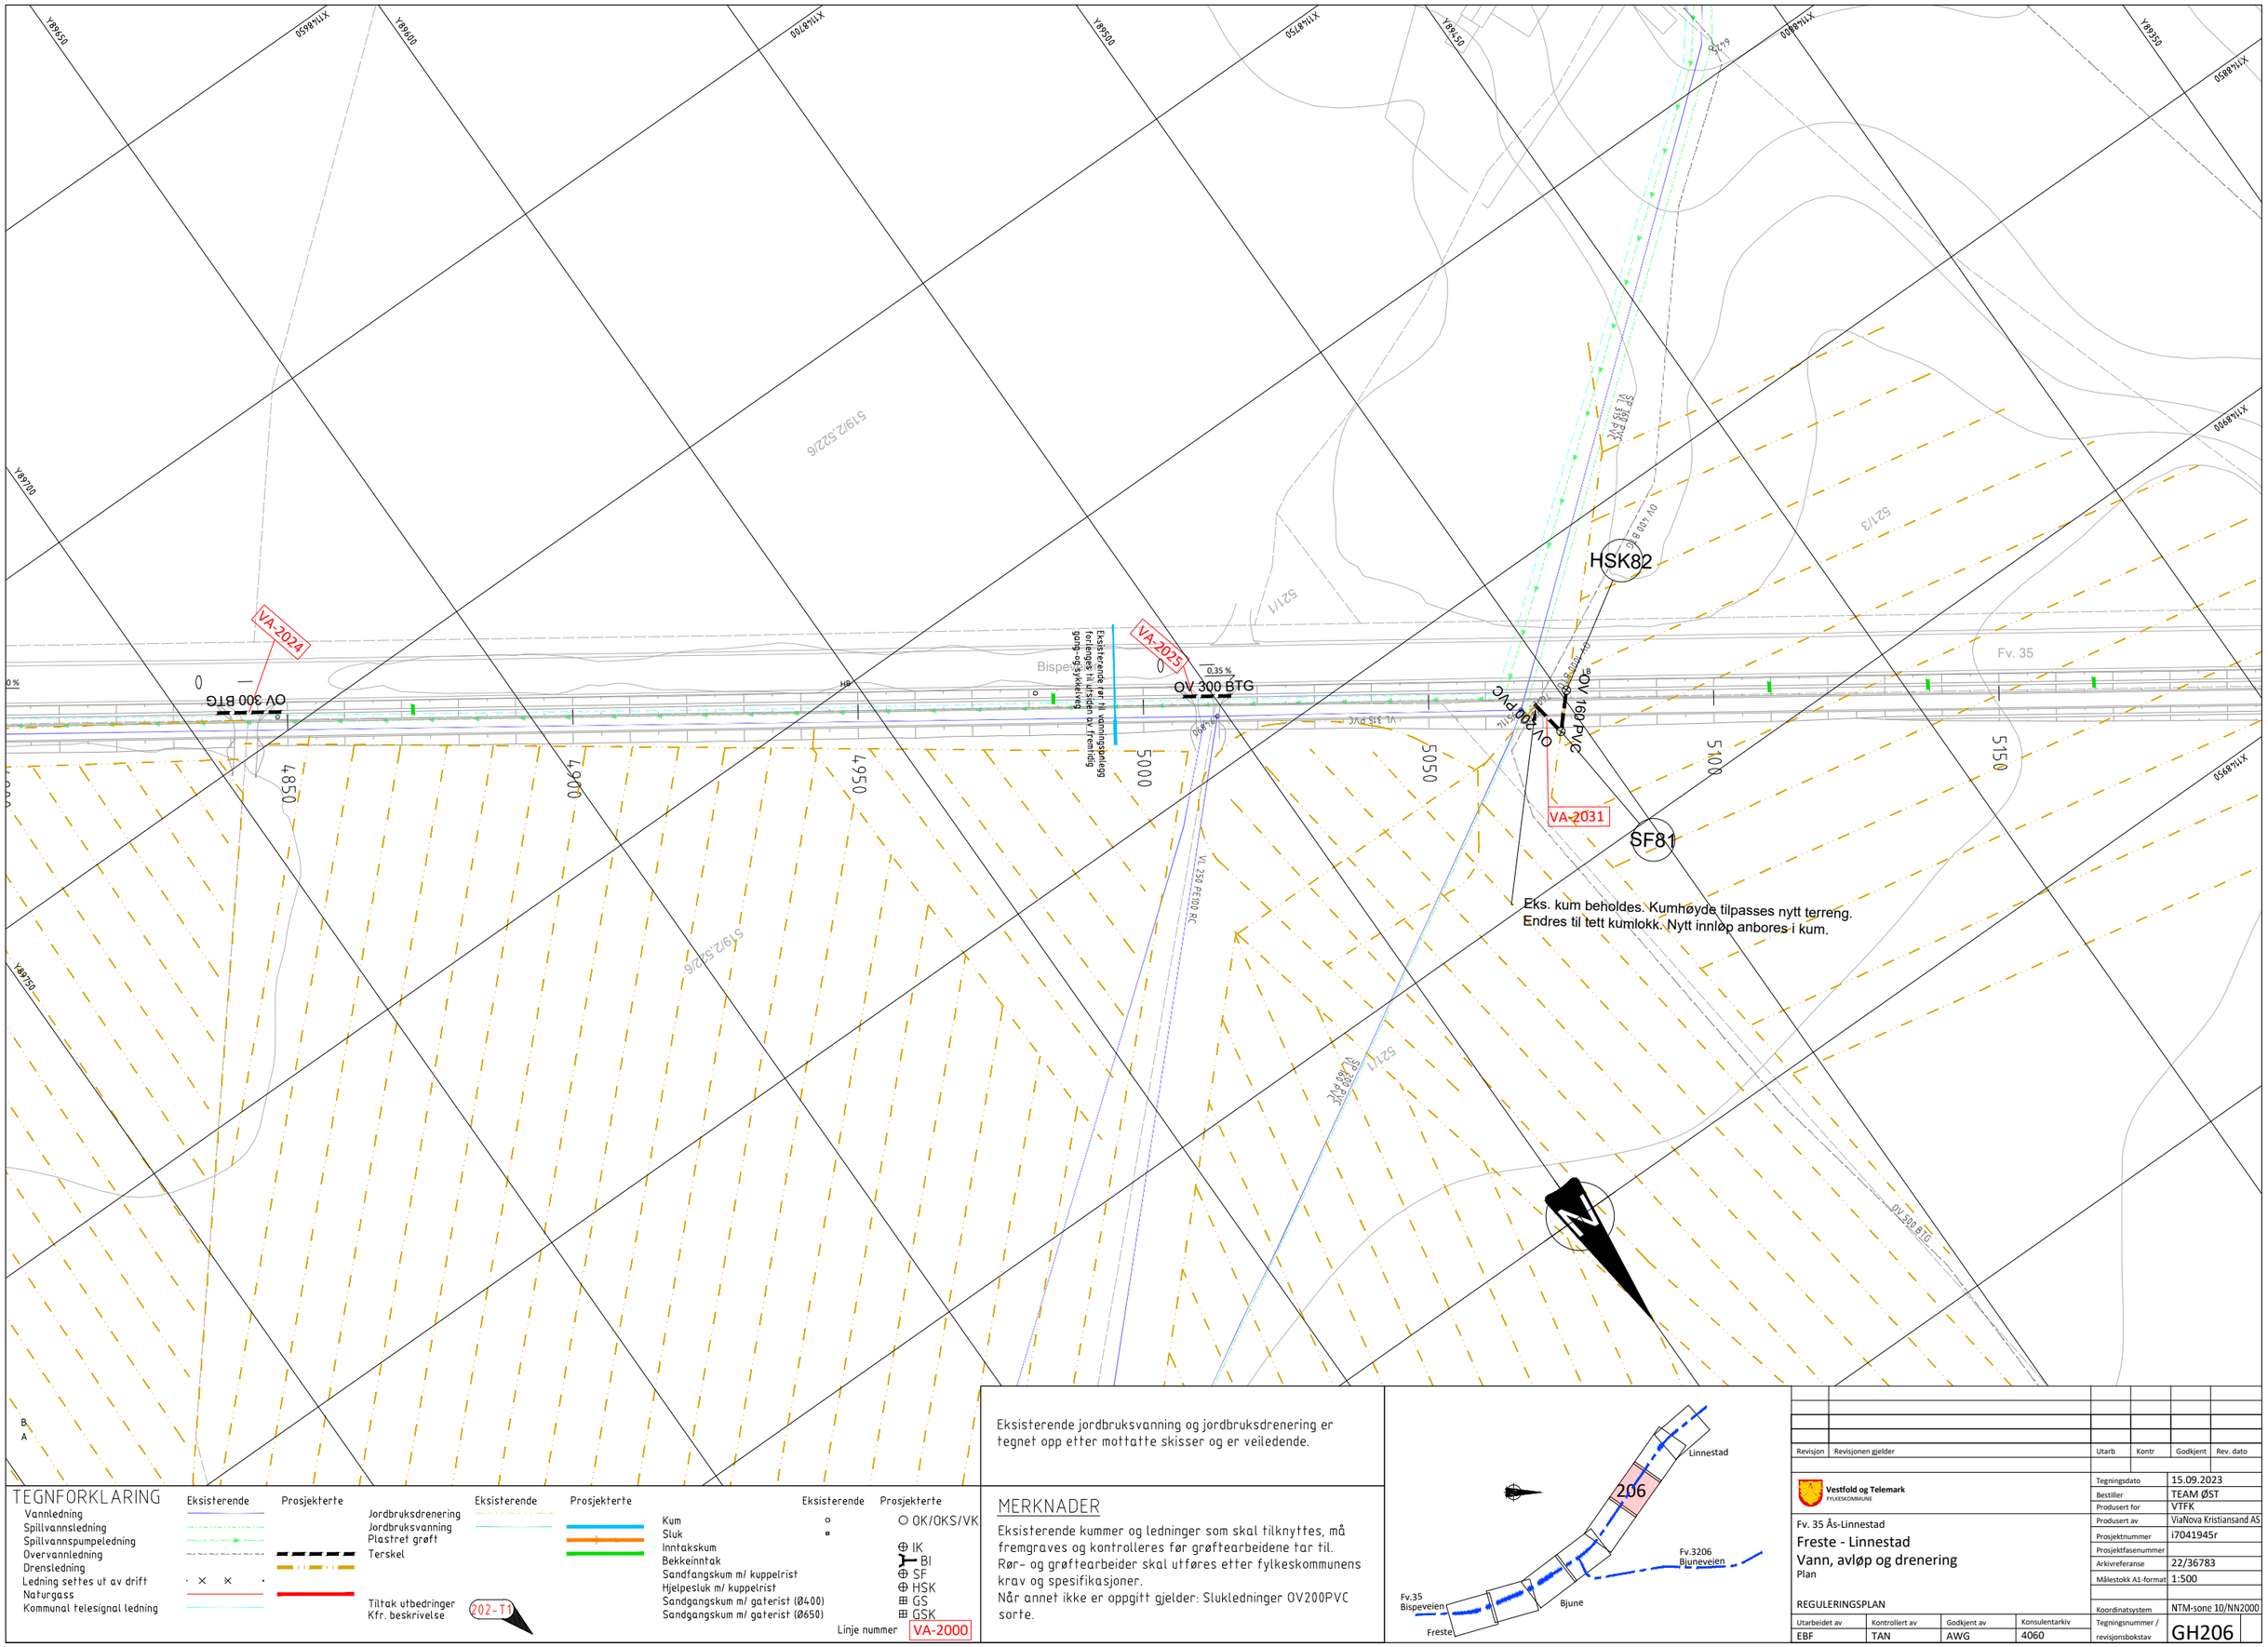

TEGNFORKLARING

	Eksisterende	Prosjekterte
Vannledning		
Spillvannsledning		
Spillvannspumpeledning		
Overvannledning		
Drensledning		
Ledning settes ut av drift		
Naturgass		
Kommunal telesignal ledning		
Jordbruksdrenering		
Jordbruksvanning		
Plastret grøft		
Terskel		
Tiltak utbedringer Kfr. beskrivelse		202-T1

	Eksisterende	Prosjekterte
Kum	○	○ OK/OKS/VK
Sluk	▫	
Inntakskum		⊕ IK
Bekkeinntak		⊢ BI
Sandfangskum m/ kuppelrist		⊕ SF
Hjelpesluk m/ kuppelrist		⊕ HSK
Sandgangskum m/ gaterist (Ø400)		⊞ GS
Sandgangskum m/ gaterist (Ø650)		⊞ GSK

Linje nummer VA-2000

Eksisterende jordbruksvanning og jordbruksdrenering er tegnet opp etter mottatte skisser og er veiledende.

MERKNADER

Eksisterende kummer og ledninger som skal tilknyttes, må fremgraves og kontrolleres før grøftearbeidene tar til.
Rør- og grøftearbeider skal utføres etter fylkeskommunens krav og spesifikasjoner.
Når annet ikke er oppgitt gjelder: Slukledninger OV200PVC sorte.

Revisjon	Revisjonen gjelder	Utarb	Kontr	Godkjent	Rev. dato

Vestfold og Telemark
FYLKESKOMMUNE

Fv. 35 Ås-Linnestad
Freste - Linnestad
Vann, avløp og drenering
Plan

REGULERINGSPLAN

Tegningsdato	15.09.2023
Bestiller	TEAM ØST
Produsert for	VTFK
Produsert av	ViaNova Kristiansand AS
Prosjektnummer	i7041945r
Prosjektfasenummer	
Arkivreferanse	22/36783
Målestokk A1-format	1:500
Koordinatsystem	NTM-sone 10/NN2000

Utarbeidet av	Kontrollert av	Godkjent av	Konsulentarkiv	Tegningsnummer / revisjonsbokstav
EBF	TAN	AWG	4060	GH206

HSK128

OKS129

OV 160 PVC, OV 200 PVC

OV 300 BTG

VA-2049

VA-2019

OV 1000 BTG

OV 450 BTG

0,10-6,00 %

U7

Plastret grøft føres inn mot eksisterende slukrist

Nedsenket området brukes til åpen fordrøyning
Grøftebunn har kote +18,25
Terskelhøyde har kote +18,65

Helianveien

Bispeveien

Lekvollveien

B
A

TEGNFORKLARING

	Eksisterende	Prosjekterte
Vannledning		
Spillvannsledning		
Spillvannspumpeledning		
Overvannledning		
Drensledning		
Ledning settes ut av drift		
Naturgass		
Kommunal telesignal ledning		

	Eksisterende	Prosjekterte
Jordbruksdrenering		
Jordbruksvanning		
Plastret grøft		
Terskel		

Tiltak utbedringer Kfr. beskrivelse: 202-T1


	Eksisterende	Prosjekterte
Kum	○	○ OK/OKS/VK
Sluk	▫	
Inntakskum		⊕ IK
Bekkeinntak		⊢ BI
Sandfangskum m/ kuppelrist		⊕ SF
Hjelpesluk m/ kuppelrist		⊕ HSK
Sandgangskum m/ gaterist (Ø400)		⊞ GS
Sandgangskum m/ gaterist (Ø650)		⊞ GSK

Linje nummer: VA-2000

Eksisterende jordbruksvanning og jordbruksdrenering er tegnet opp etter mottatte skisser og er veiledende.

MERKNADER

Eksisterende kummer og ledninger som skal tilknyttes, må fremgraves og kontrolleres før grøftearbeidene tar til.
Rør- og grøftearbeider skal utføres etter fylkeskommunens krav og spesifikasjoner.
Når annet ikke er oppgitt gjelder: Slukledninger OV200PVC sorte.

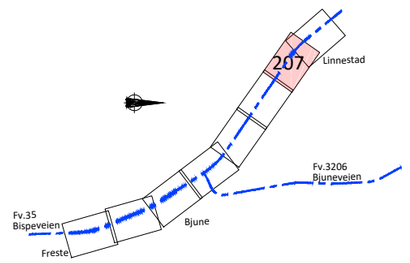

Revisjon	Revisjonen gjelder	Utarb	Kontr	Godkjent	Rev. dato

Vestfold og Telemark FYLKESKOMMUNE

Fv. 35 Ås-Linnestad

Freste - Linnestad

Vann, avløp og drenering


Plan

REGULERINGSPLAN

Tegningsdato	15.09.2023
Bestiller	TEAM ØST
Produsert for	VTFK
Produsert av	ViaNova Kristiansand AS
Prosjektnummer	i7041945r
Prosjektfasenummer	
Arkivreferanse	22/36783
Målestokk A1-format	1:500
Koordinatsystem	NTM-sone 10/NN2000

Utarbeidet av	Kontrollert av	Godkjent av	Konsulentarkiv
EBF	TAN	AWG	4060

Tegningsnummer / revisjonsbokstav: GH207

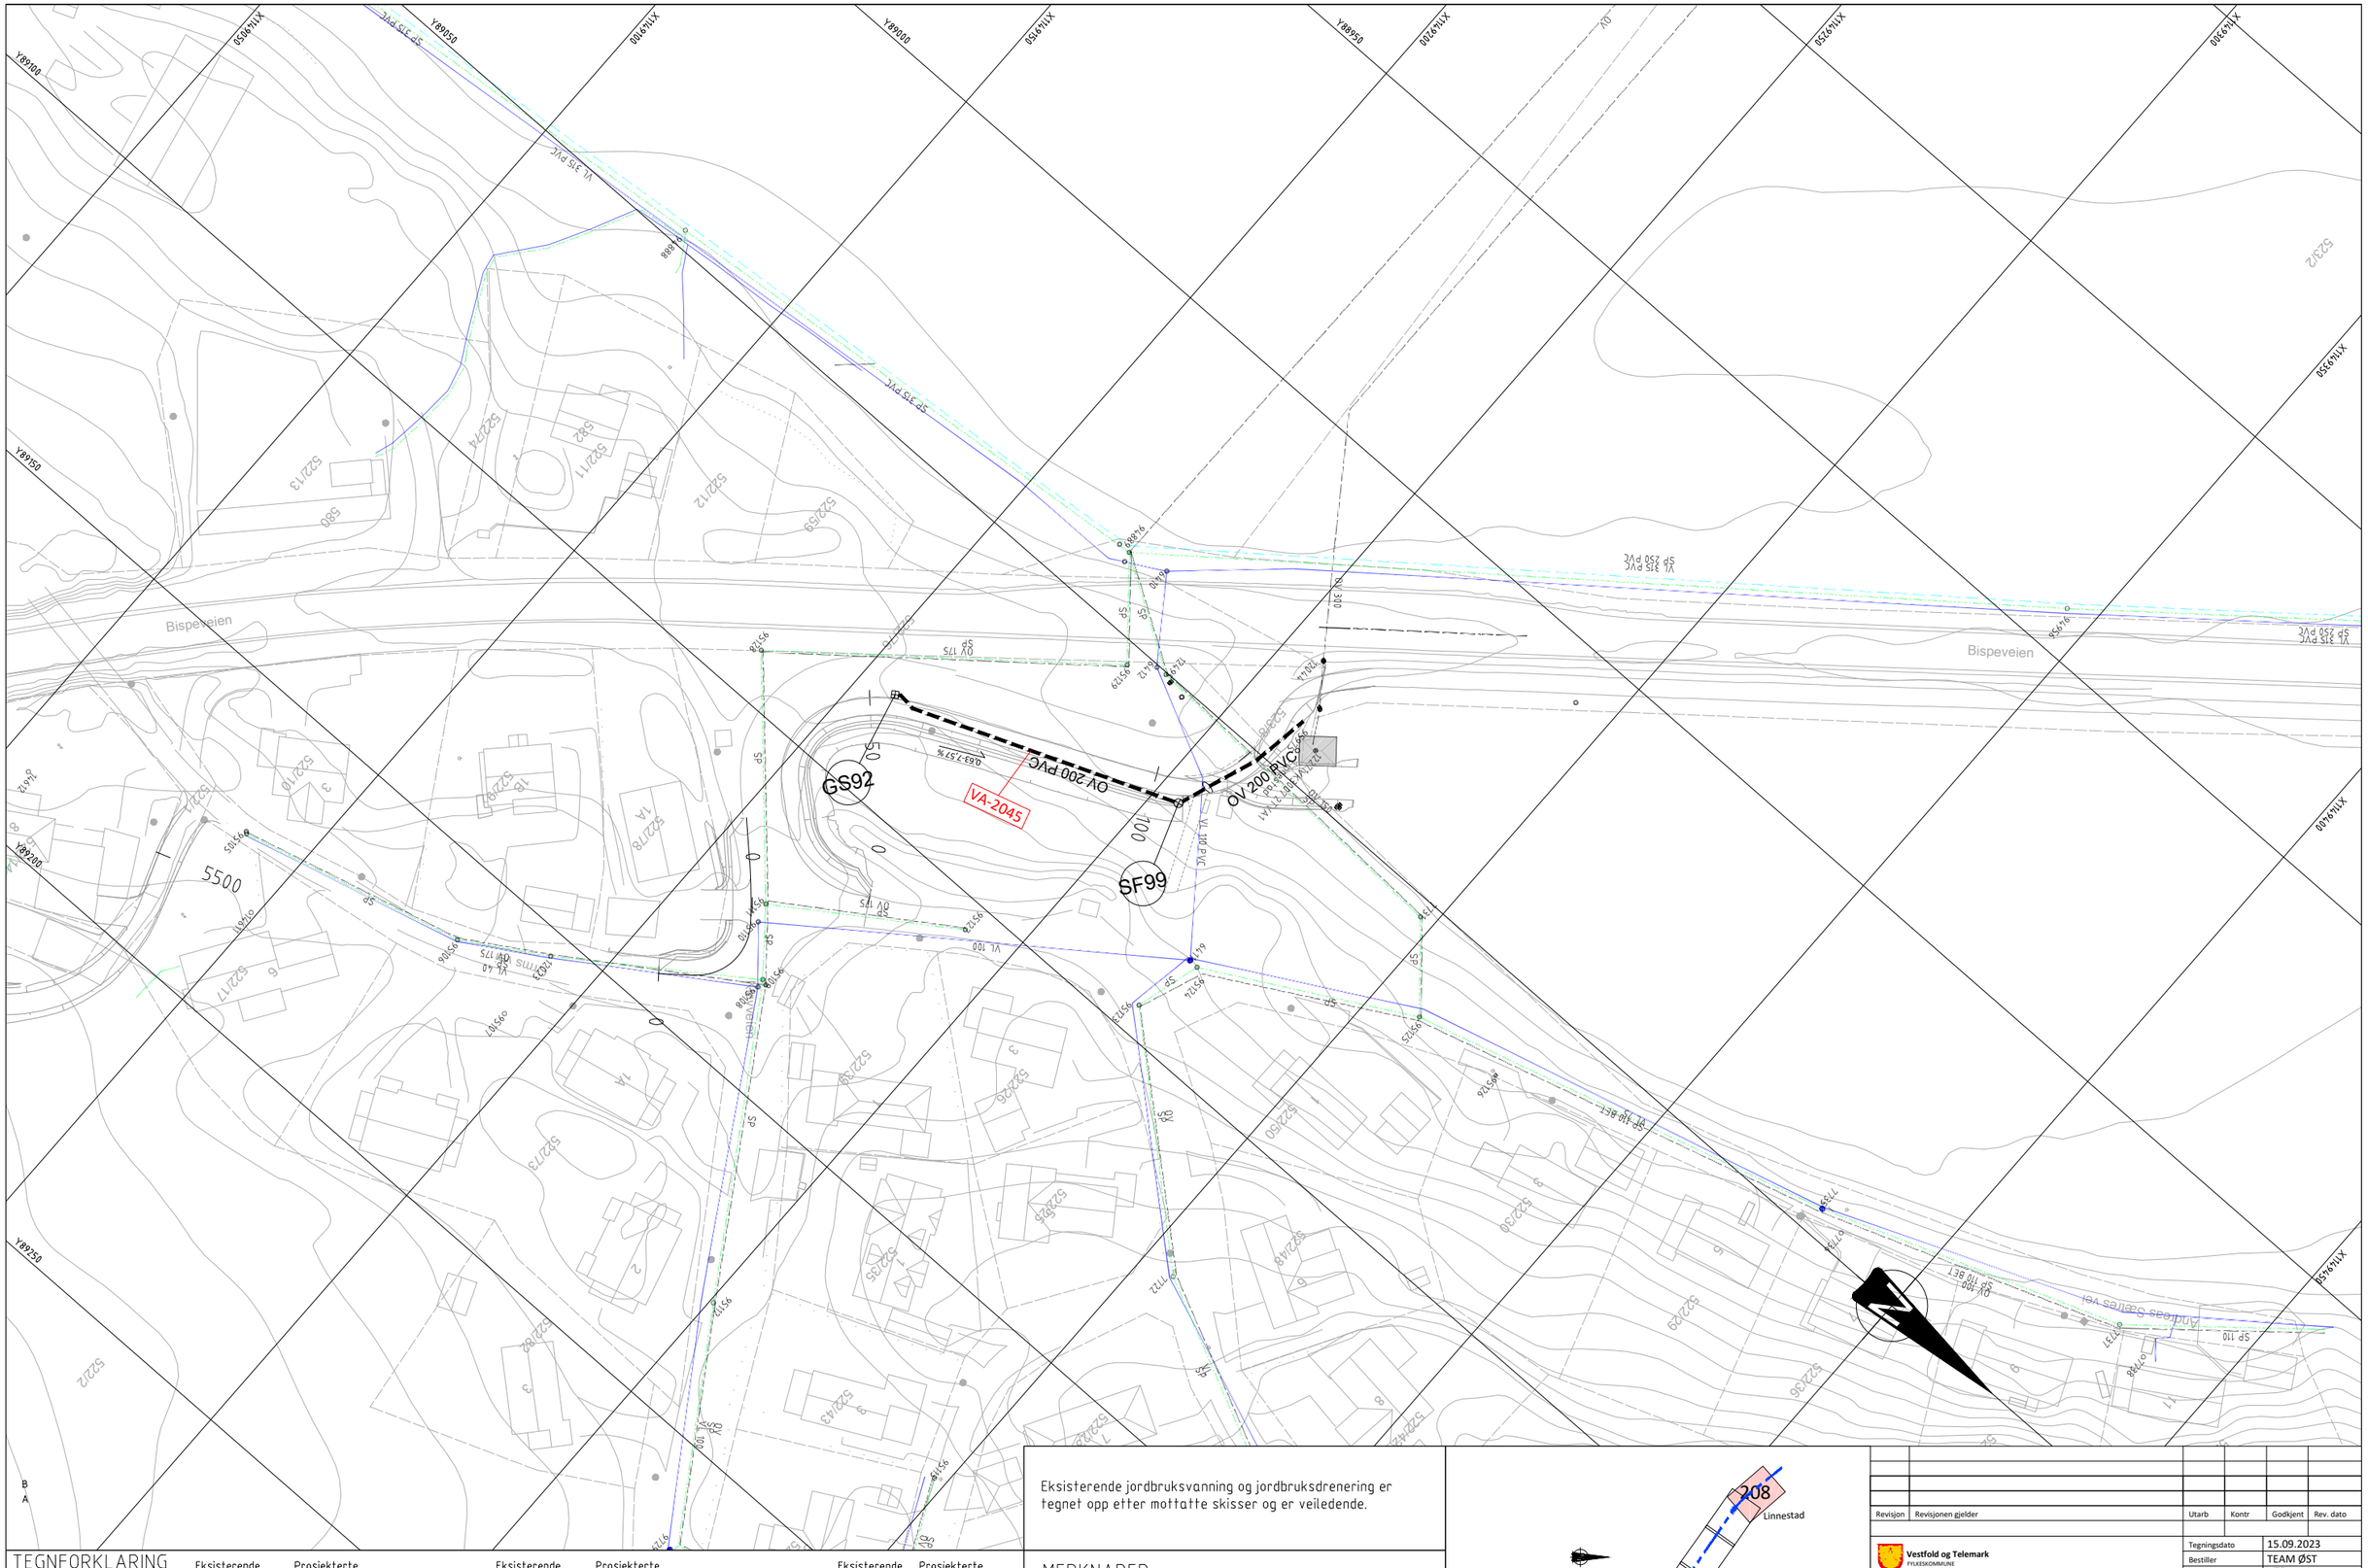

TEGNFORKLARING

	Eksisterende	Prosjekterte
Vannledning		
Spillvannsledning		
Spillvannspumpeledning		
Overvannledning		
Drensledning		
Ledning settes ut av drift	× ×	
Naturgass		
Kommunal telesignal ledning		
Jordbruksdrenering		
Jordbruksvanning		
Plastret grøft		
Terskel		
Tiltak utbedringer Kfr. beskrivelse		202-T1

	Eksisterende	Prosjekterte
Kum	○	○ OK/OKS/VK
Sluk	▪	
Inntakskum		⊕ IK
Bekkeinntak		⊢ BI
Sandfangskum m/ kuppelrist		⊕ SF
Hjelpestuk m/ kuppelrist		⊕ HSK
Sandgangskum m/ gaterist (Ø400)		⊞ GS
Sandgangskum m/ gaterist (Ø650)		⊞ GSK

Linje nummer VA-2000

Eksisterende jordbruksvanning og jordbruksdrenering er tegnet opp etter mottatte skisser og er veiledende.

MERKNADER

Eksisterende kummer og ledninger som skal tilknyttes, må fremgraves og kontrolleres før grøftearbeidene tar til.
Rør- og grøftearbeider skal utføres etter fylkeskommunens krav og spesifikasjoner.
Når annet ikke er oppgitt gjelder: Slukledninger OV200PVC sorte.

Revisjon	Revisjonen gjelder	Utarb	Kontr	Godkjent	Rev. dato

Vestfold og Telemark FYLKESKOMMUNE

Fv. 35 Ås-Linnestad

Freste - Linnestad

Vann, avløp og drenering

Plan


REGULERINGSPLAN

Tegningsdato	15.09.2023
Bestiller	TEAM ØST
Produsert for	VTFK
Produsert av	ViaNova Kristiansand AS
Prosjektnummer	i7041945r
Prosjektfasenummer	
Arkivreferanse	22/36783
Målestokk A1-format	1:500
Koordinatsystem	NTM-sone 10/NN2000


Utarbeidet av	Kontrollert av	Godkjent av	Konsulentarkiv	Tegningsnummer / revisjonsbokstav
EBF	TAN	AWG	4060	GH208

FORDRØYNINGSTILTAK I GRØFT
Åpen løsning


Plan

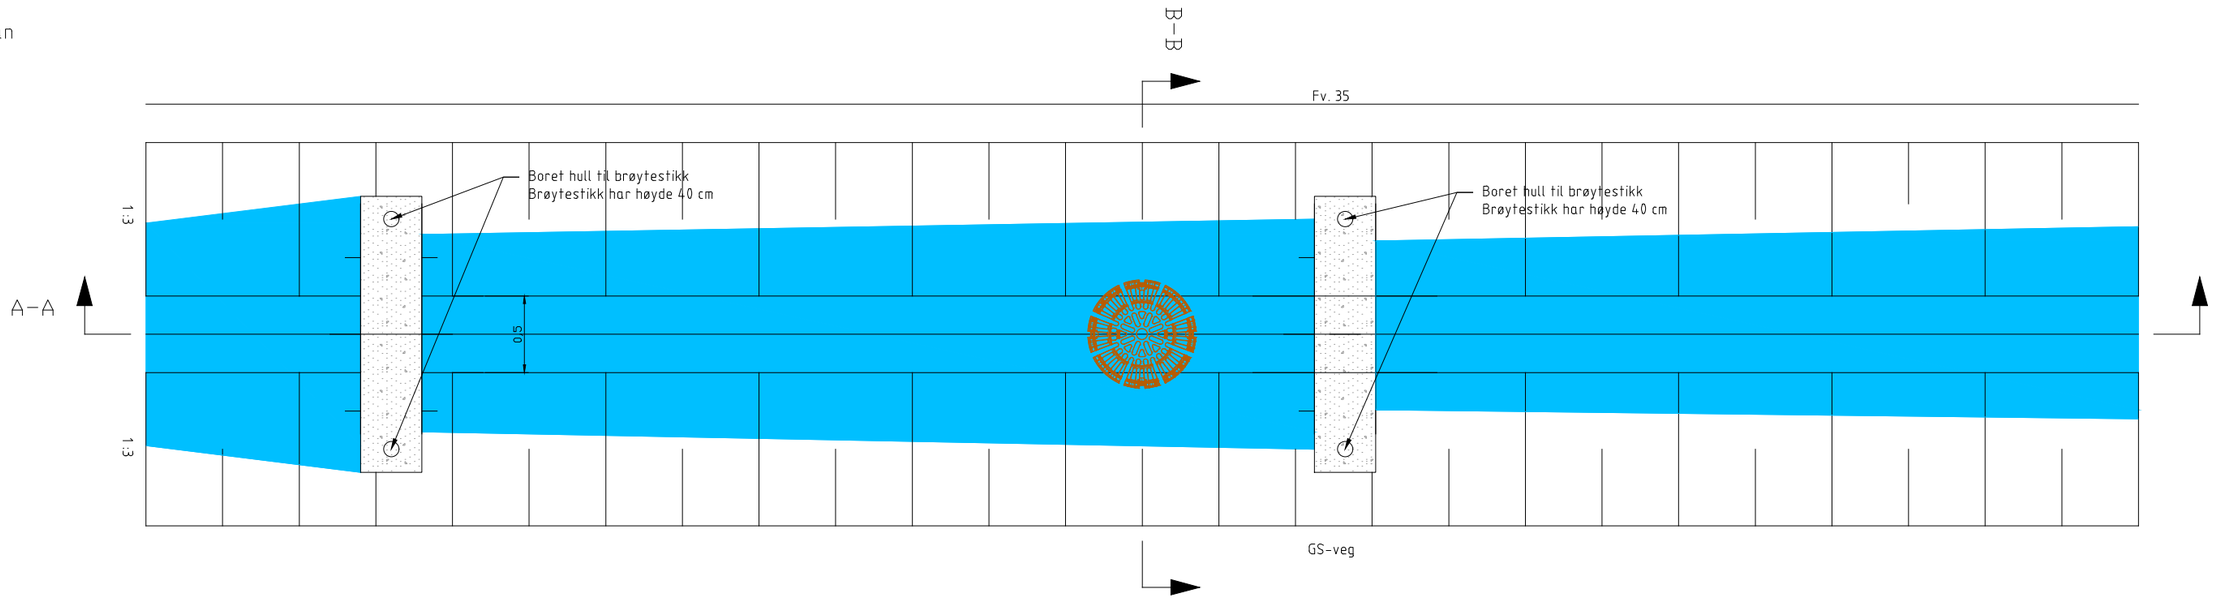

Snitt A-A

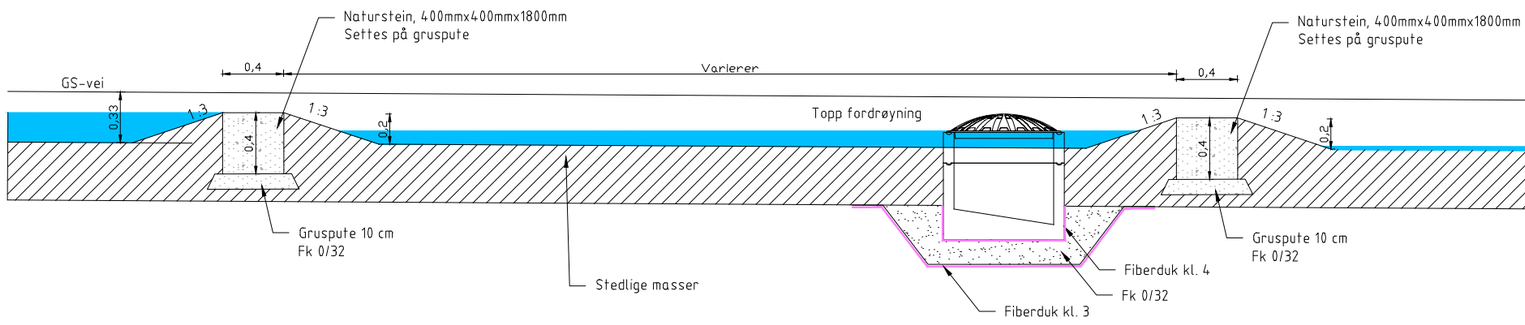

Snitt B-B
Gjelder lokalt ved sluk

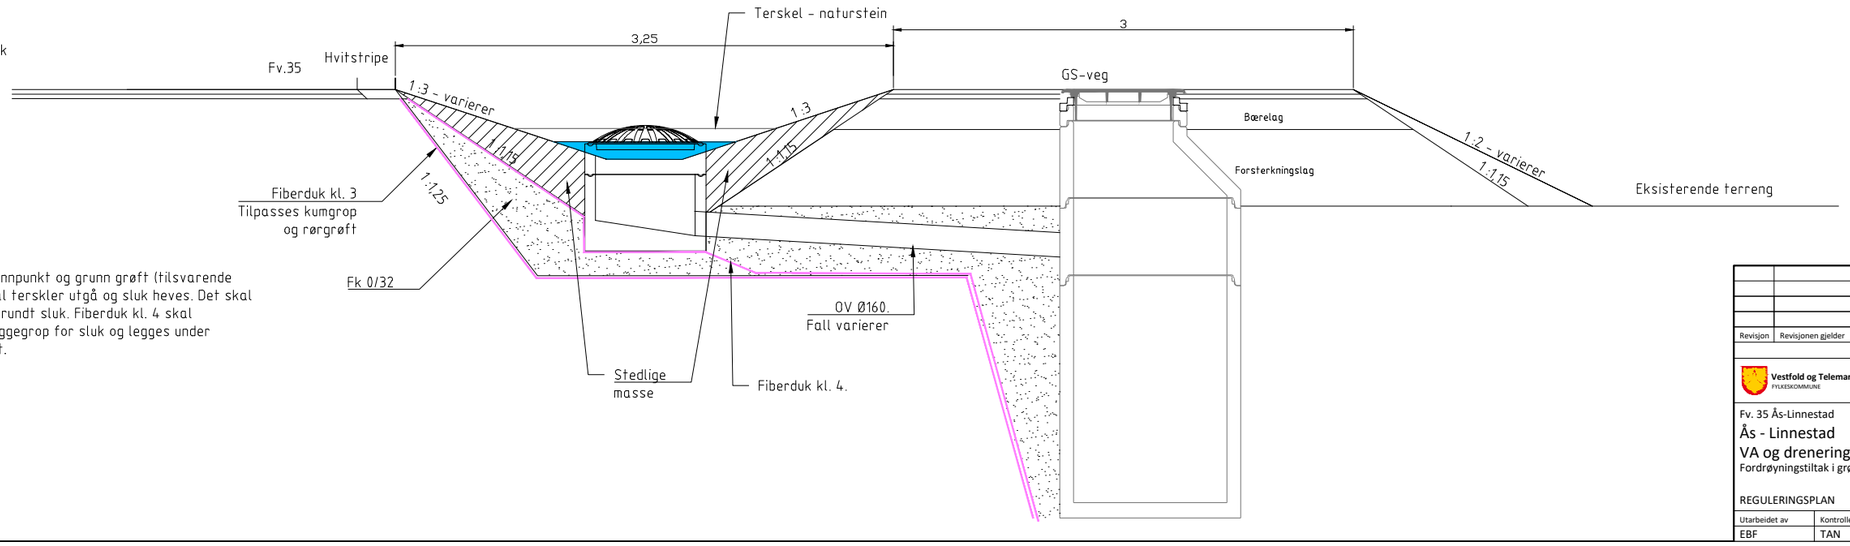

Merknad

Steder med lokalt bunnpunkt og grunn grøft (tilsvarende terskel på 10 cm) skal terskler utgå og sluk heves. Det skal legges fiberduk kl. 4 rundt sluk. Fiberduk kl. 4 skal videreføres i hele byggegrop for sluk og legges under leirelag i mellomgrøft.

Revisjon	Revisjonen gjelder	Utarb	Kontr	Godkjent	Rev. dato


Vestfold og Telemark FYLKESKOMMUNE

Tegningsdato	15.09.2023
Bestiller	TEAM ØST
Produsert for	VTFK
Produsert av	ViaNova Kristiansand AS
Prosjektnummer	i7041945r
Prosjektfasenummer	
Arkivreferanse	22/36783
Målestokk A1-format	1:20
Koordinatsystem	NTM-sone 10/NN2000
Tegningsnummer / revisjonsbokstav	GH511

Fv. 35 Ås-Linnestad
Ås - Linnestad
VA og drenering
Fordrøyningstiltak i grøft

REGULERINGSPLAN

Utarbeidet av	Kontrollert av	Godkjent av	Konsulentarkiv
EBF	TAN	AWG	4060

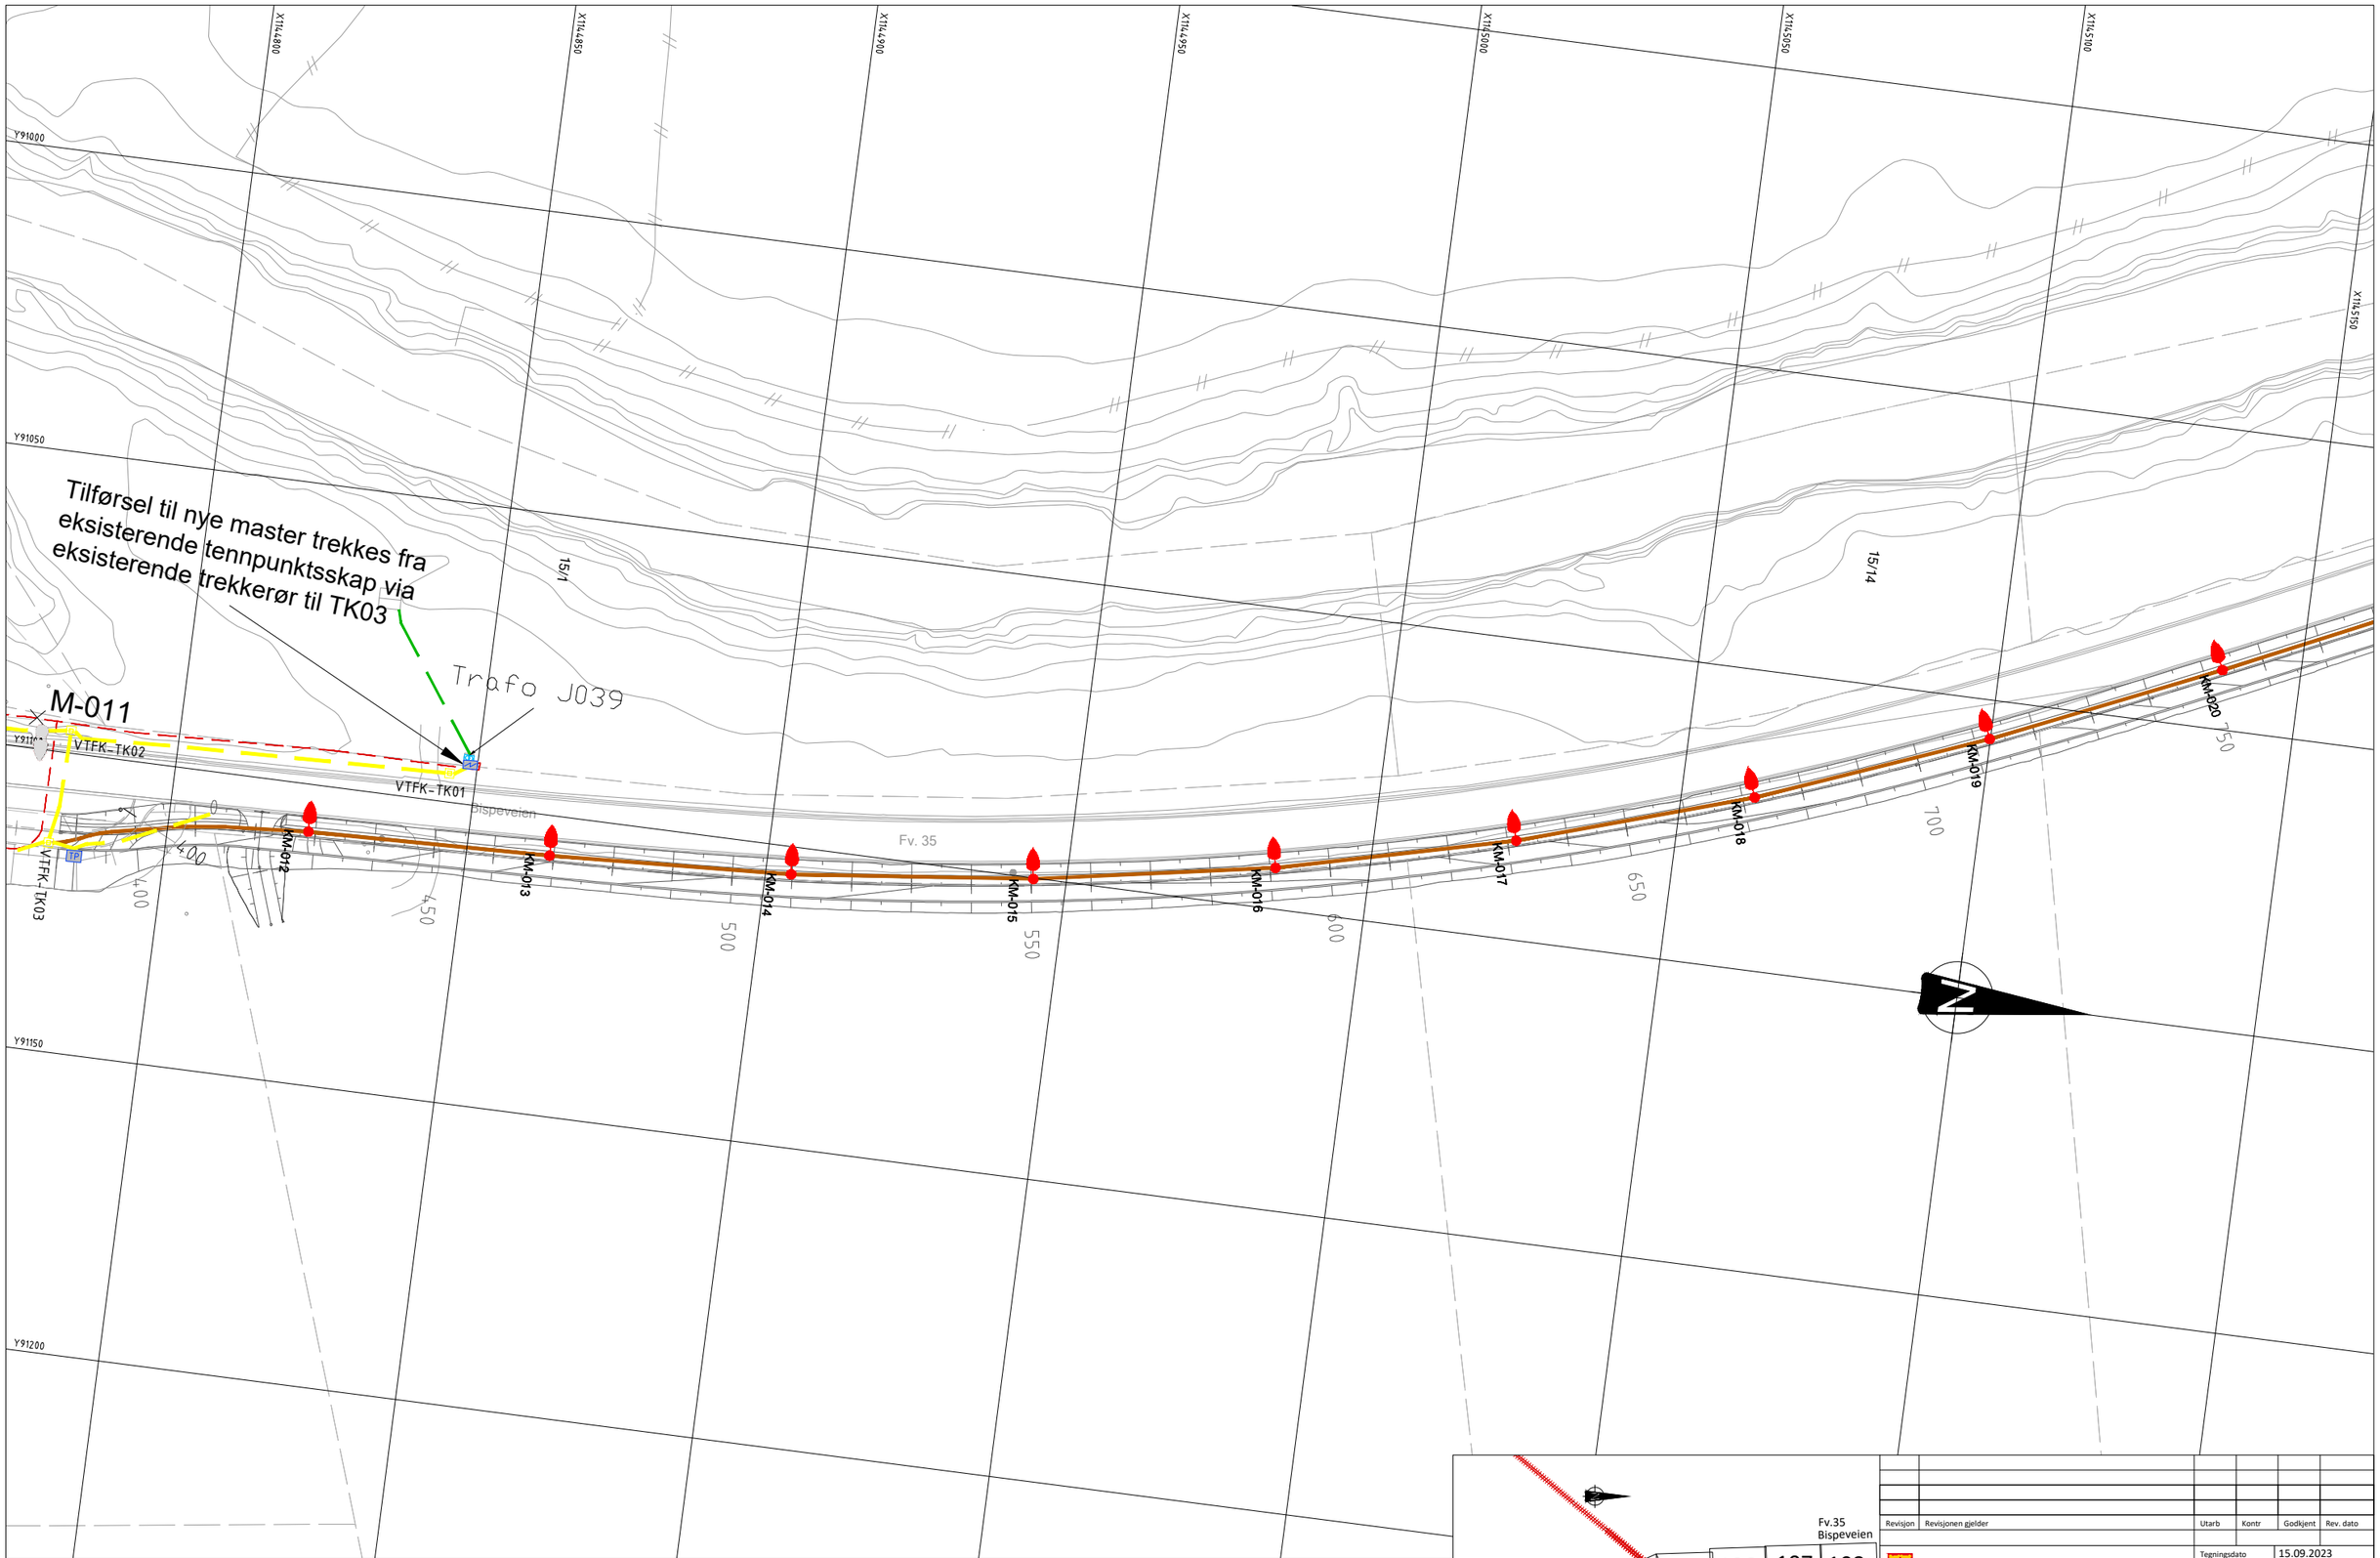

TEGNFORKLARING-S


PROSJEKTERT
- LYSMAST 10M HE, 1600 mm HE-FUNDAMENT, U/ UTLIGGER
- KABELGRØFT

EKSISTERENDE
- LYSMAST BEHOLDES
- TENNSKAP
- TRANSFORMATOR
- TELLEPUNKTSKAP
- ETTLOKKS TREKKEKUM

EKSISTERENDE
- LEDE HØYSPENT KABEL
- LEDE HØYSPENT LINJE
- LEDE LAVSPENT KABEL
- LEDE LAVSPENT LINJE
- TELENOR KABEL
- TREKKERØR

MERKNAD

Fra VTP001 og frem til VTFK-TK03 trekkes veglyskabel i eksisterende trekkerør.

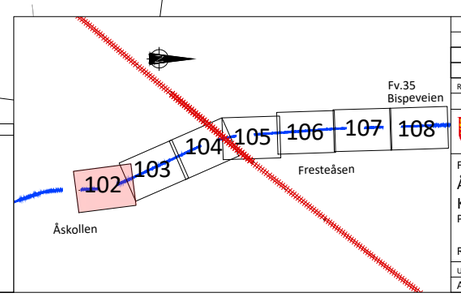

Revisjon	Revisjonen gjelder	Utarb	Kontr	Godkjent	Rev. dato

Vestfold og Telemark FYLKESKOMMUNE

Tegningsdato	15.09.2023
Bestiller	TEAM ØST
Produsert for	VTFK
Produsert av	ViaNova Kristiansand AS
Prosjektnummer	i7041945r
Prosjektfasenummer	
Arkivreferanse	20/07586
Målestokk A1-format	1:500
Koordinatsystem	NTM-sone 10/NN2000
Tegningsnummer / revisjonsbokstav	IN102

Fv. 35 Ås-Linnestad


Ås-Freste

Kabler, ledninger og belysning

Plan

REGULERINGSPLAN

Utarbeidet av	Kontrollert av	Godkjent av	Konsulentarkiv
ABR	JLI	AWG	4060

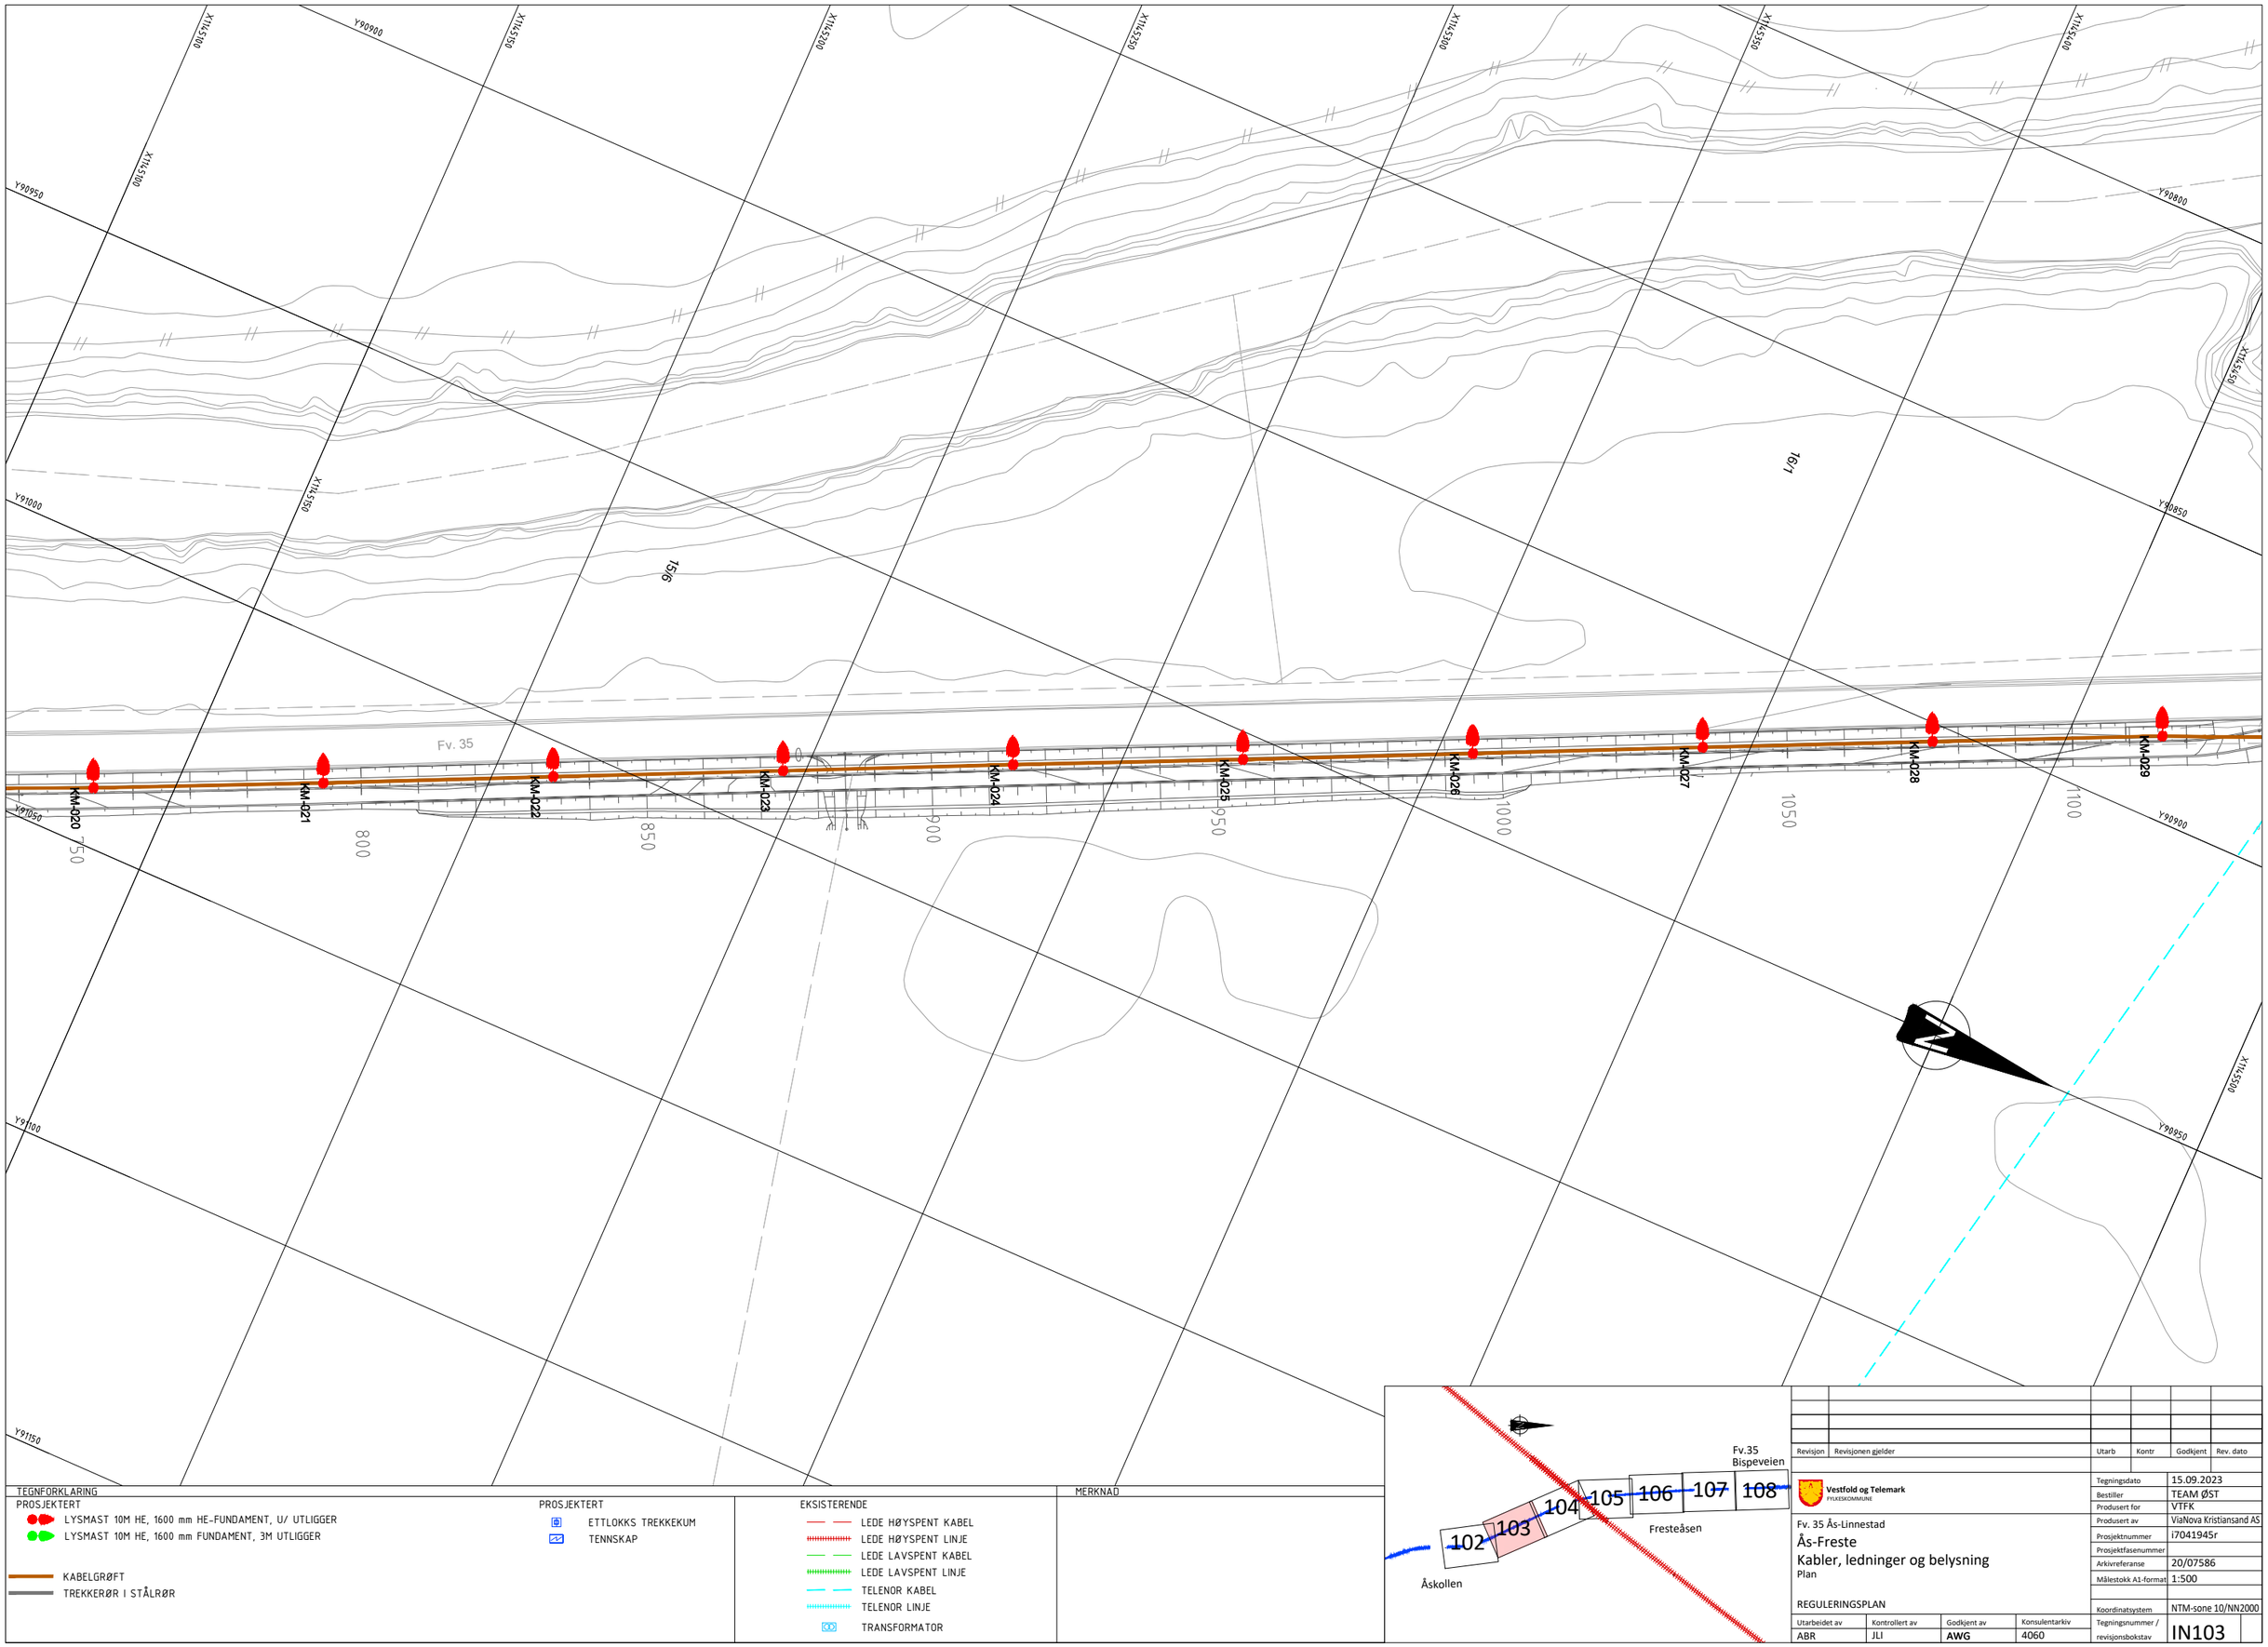

TEGNFORKLARING

PROSJEKTERT
- LYSMAST 10M HE, 1600 mm HE-FUNDAMENT, U/ UTLIGGER
- LYSMAST 10M HE, 1600 mm FUNDAMENT, 3M UTLIGGER
- KABELGRØFT
- TREKKERØR I STÅLRØR

PROSJEKTERT
- ETTLOKKS TREKKEKUM
- TENNSKAP

EKSISTERENDE
- LEDE HØYSPENT KABEL
- LEDE HØYSPENT LINJE
- LEDE LAVSPENT KABEL
- LEDE LAVSPENT LINJE
- TELENOR KABEL
- TELENOR LINJE
- TRANSFORMATOR

MERKNAD

Revisjon	Revisjonen gjelder	Utarb	Kontr	Godkjent	Rev. dato


Vestfold og Telemark
FYLKESKOMMUNE

Fv. 35 Ås-Linnestad
Ås-Freste
Kabler, ledninger og belysning
Plan

REGULERINGSPLAN

Tegningsdato	15.09.2023
Bestiller	TEAM ØST
Produsert for	VTFK
Produsert av	ViaNova Kristiansand AS
Prosjektnummer	i7041945r
Prosjektfasenummer	
Arkivreferanse	20/07586
Målestokk A1-format	1:500
Koordinatsystem	NTM-sone 10/NN2000

Utarbeidet av	Kontrollert av	Godkjent av	Konsulentarkiv	Tegningsnummer / revisjonsbokstav
ABR	JLI	AWG	4060	IN103

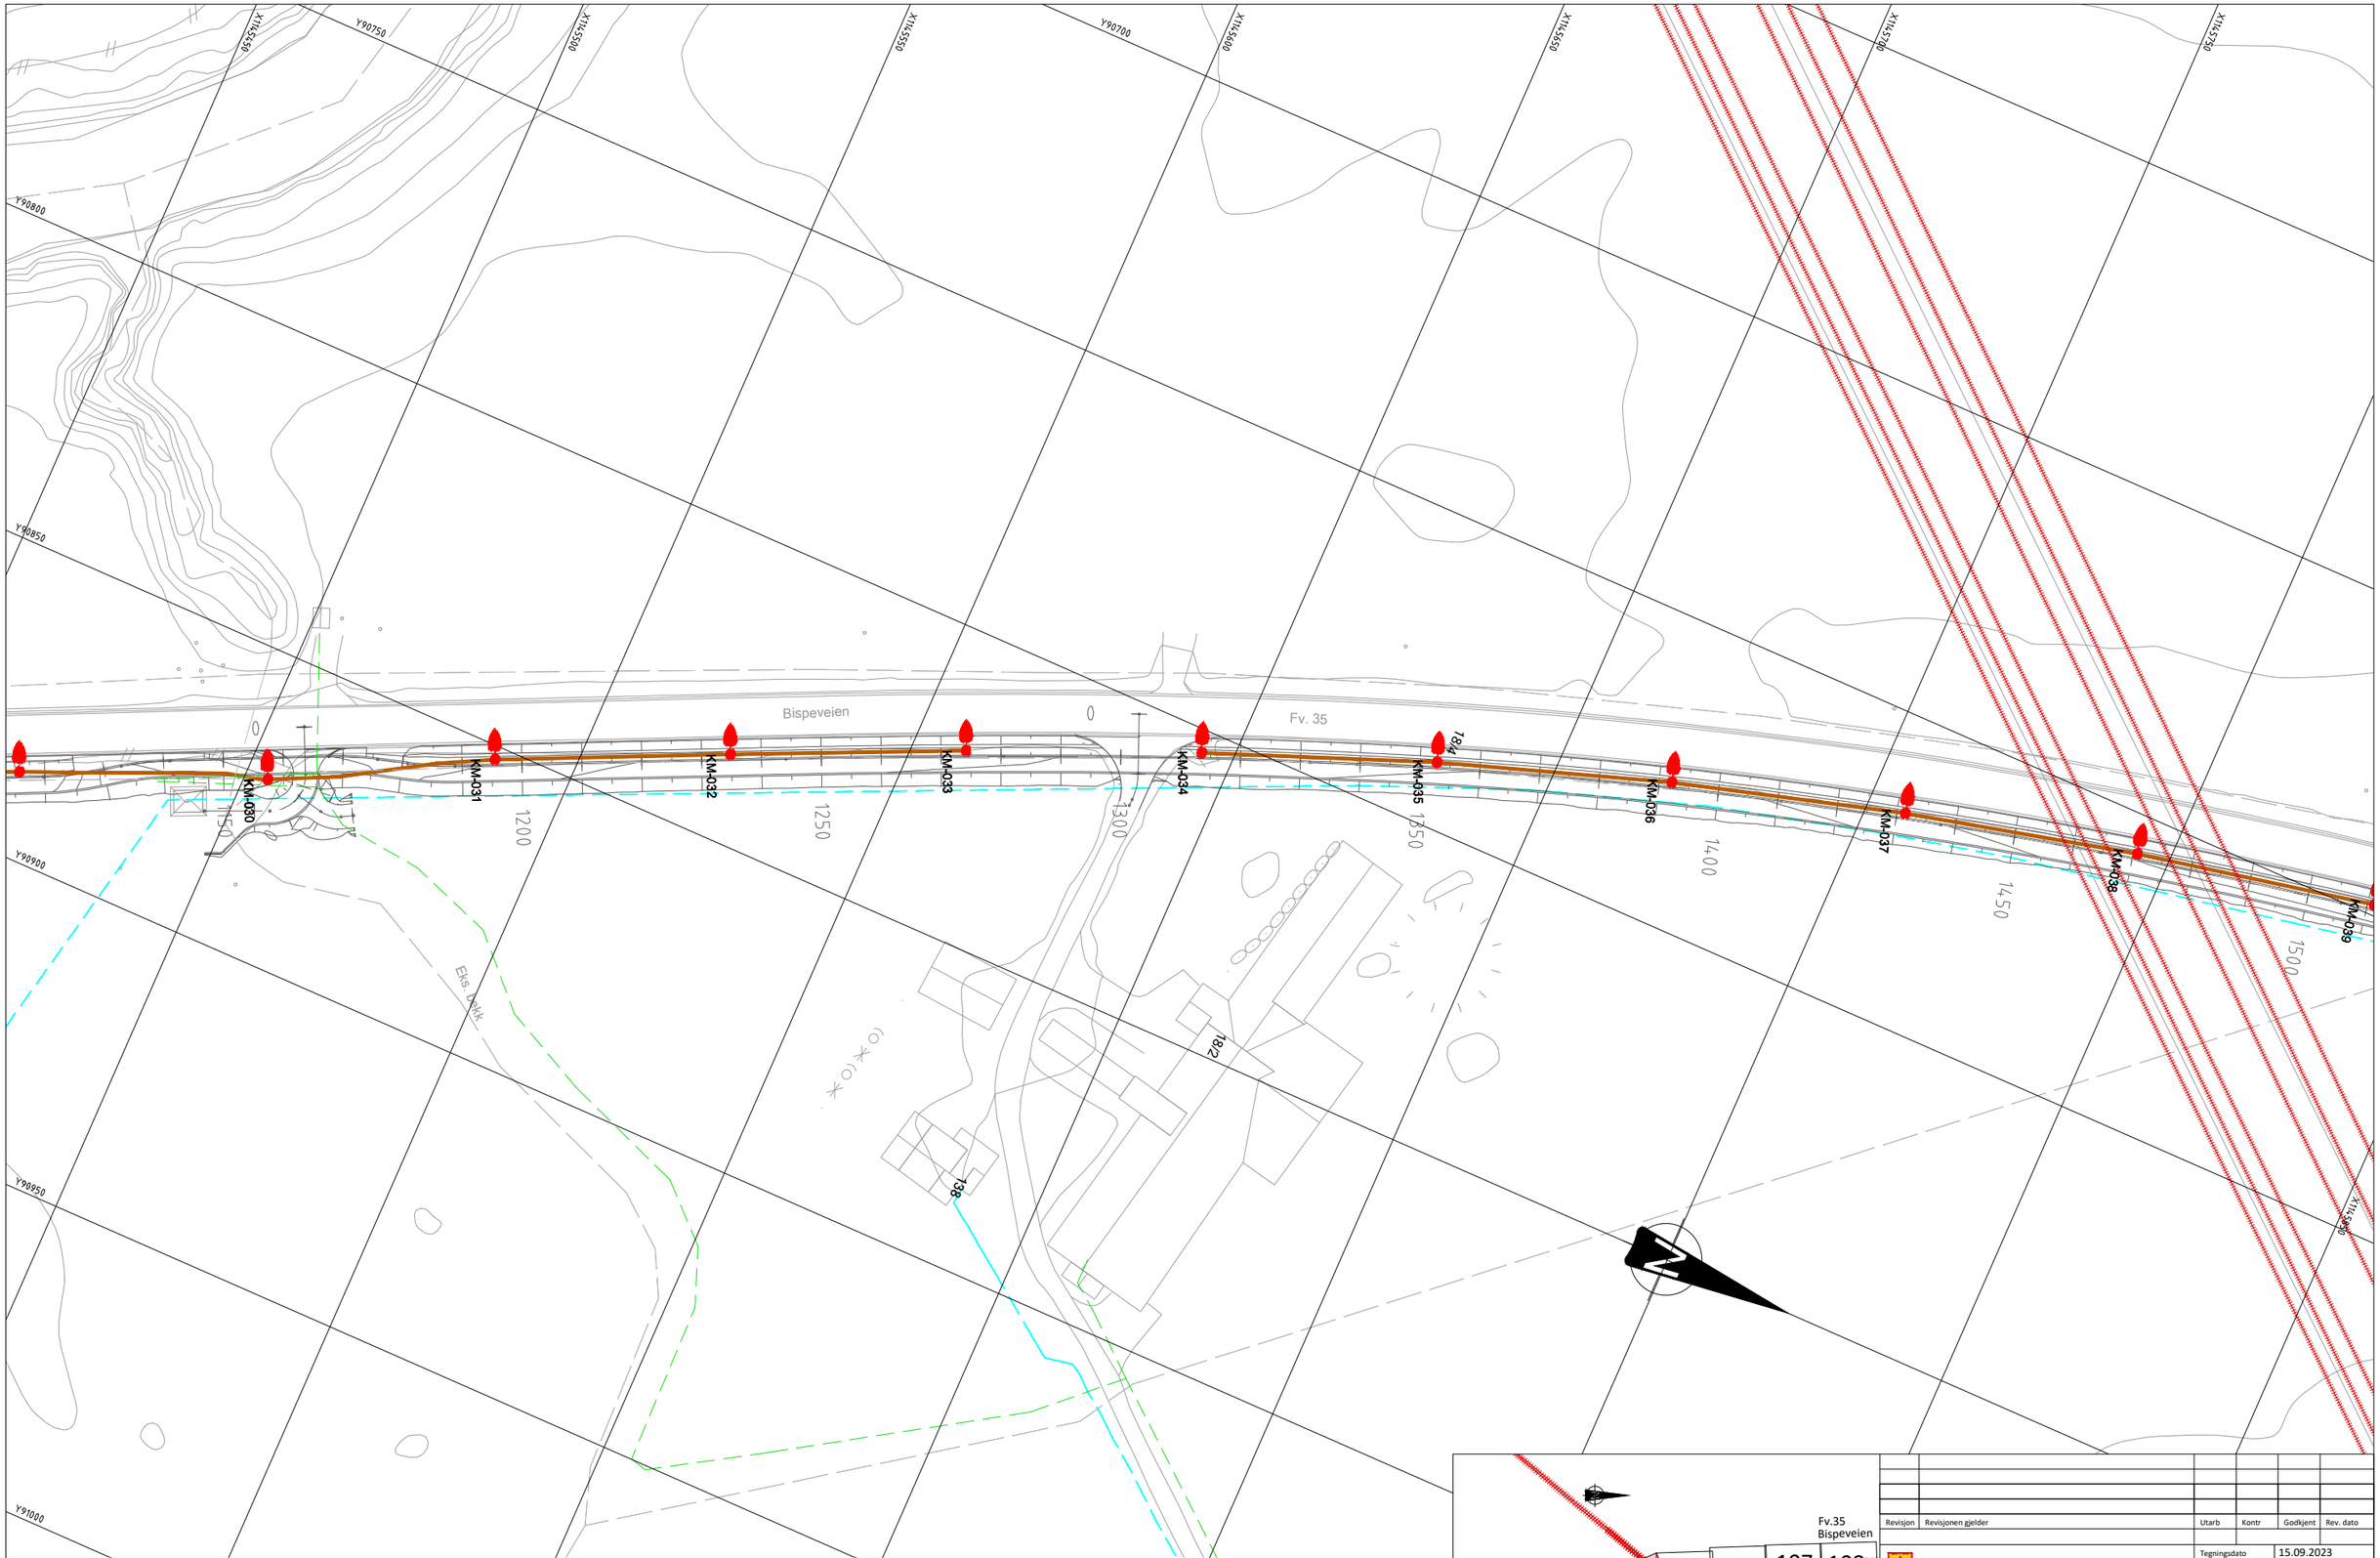


TEGNFORKLARING

PROSJEKTERT
- LYSMAST 10M HE, 1600 mm HE-FUNDAMENT, U/ UTLIGGER
- LYSMAST 10M HE, 1600 mm FUNDAMENT, 3M UTLIGGER
- KABELGRØFT
- TREKKERØR I STÅLRØR

PROSJEKTERT
- ETTLOKKS TREKKEKUM
- TENNSKAP

EKSISTERENDE
- LEDE HØYSPENT KABEL
- LEDE HØYSPENT LINJE
- LEDE LAVSPENT KABEL
- LEDE LAVSPENT LINJE
- TELENOR KABEL
- TELENOR LINJE
- TRANSFORMATOR

MERKNAD

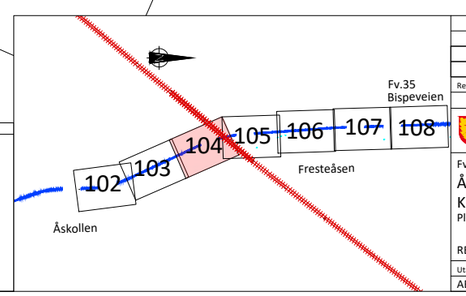

Revisjon	Revisjonen gjelder	Utarb	Kontr	Godkjent	Rev. dato

Vestfold og Telemark FYLKESKOMMUNE


Fv. 35 Ås-Linnestad
Ås-Freste
Kabler, ledninger og belysning
Plan

REGULERINGSPLAN

Tegningsdato	15.09.2023
Bestiller	TEAM ØST
Produsert for	VTFK
Produsert av	ViaNova Kristiansand AS
Prosjektnummer	i7041945r
Prosjektfasenummer	
Arkivreferanse	20/07586
Målestokk A1-format	1:500
Koordinatsystem	NTM-sone 10/NN2000

Utarbeidet av	Kontrollert av	Godkjent av	Konsulentarkiv
ABR	JLI	AWG	4060

Tegningsnummer / revisjonsbokstav: IN104

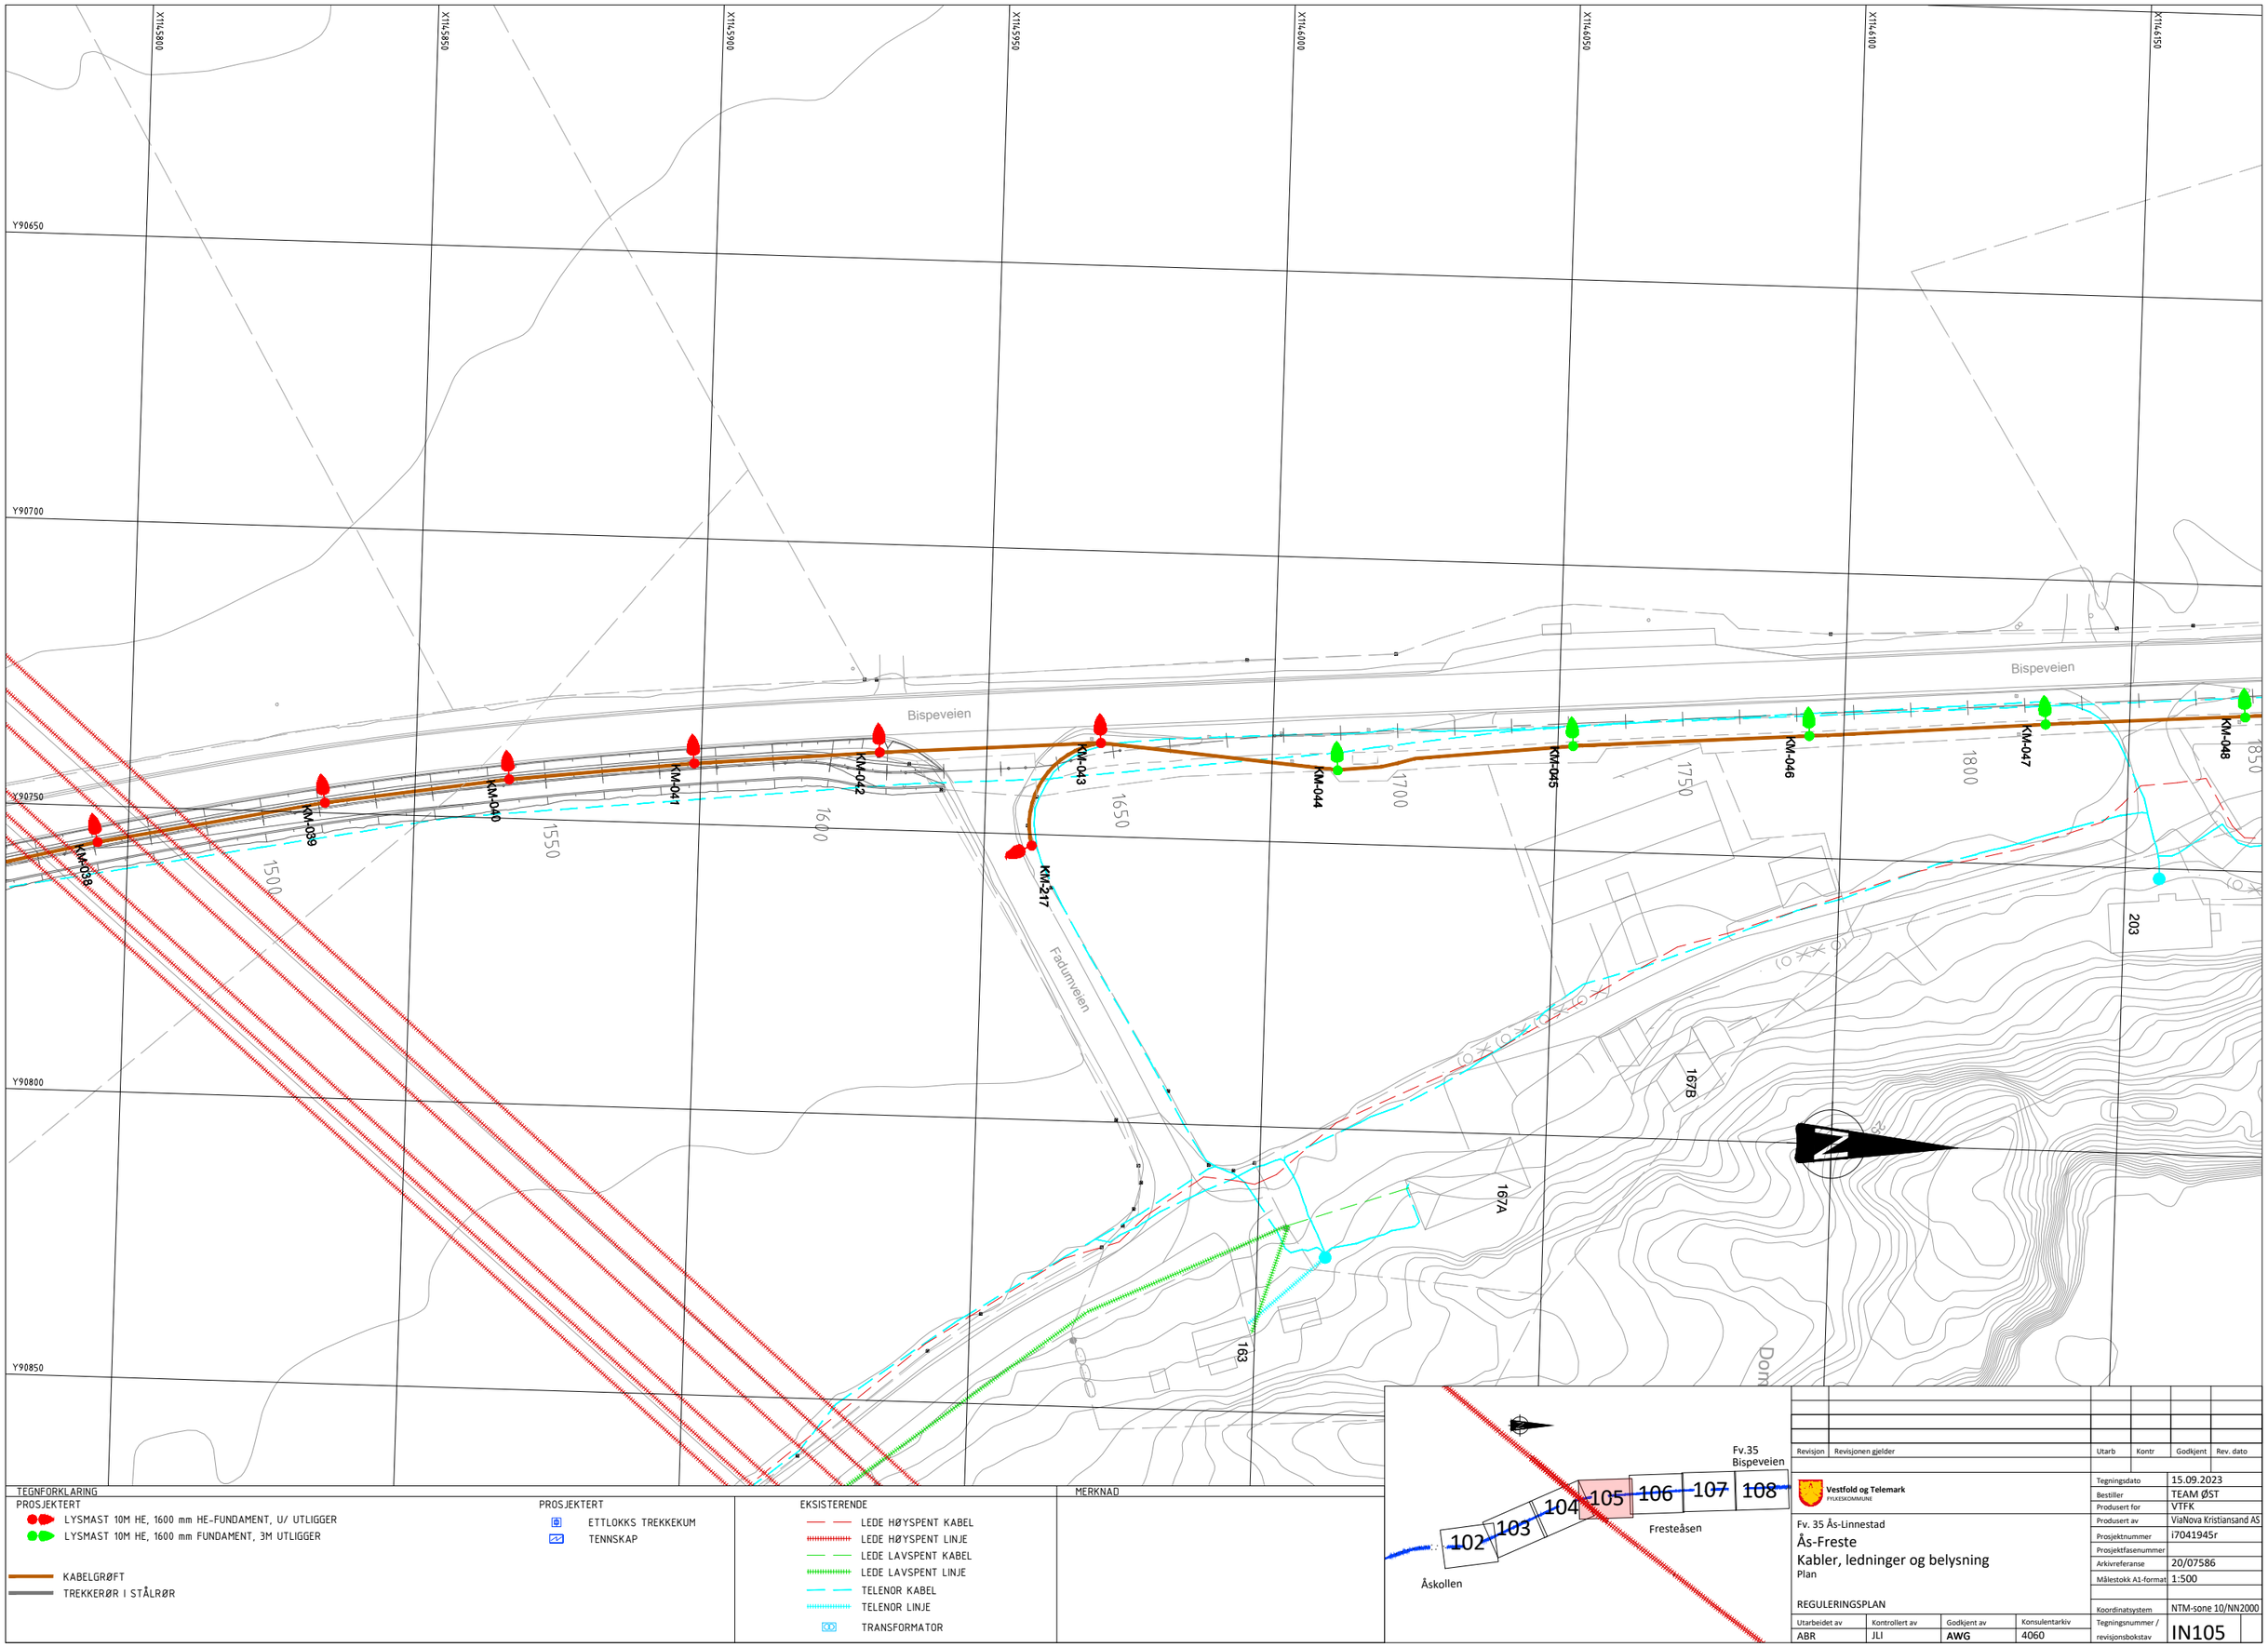

TEGNFORKLARING

PROSJEKTERT
- LYSMAST 10M HE, 1600 mm HE-FUNDAMENT, U/ UTLIGGER
- LYSMAST 10M HE, 1600 mm FUNDAMENT, 3M UTLIGGER
- KABELGRØFT
- TREKKERØR I STÅLRØR

PROSJEKTERT
- ETTLOKKS TREKKEKUM
- TENNSKAP

EKSISTERENDE
- LEDE HØYSPENT KABEL
- LEDE HØYSPENT LINJE
- LEDE LAVSPENT KABEL
- LEDE LAVSPENT LINJE
- TELENOR KABEL
- TELENOR LINJE
- TRANSFORMATOR

MERKNAD

Revisjon	Revisjonen gjelder	Utarb	Kontr	Godkjent	Rev. dato


Vestfold og Telemark FYLKESKOMMUNE

Tegningsdato	15.09.2023
Bestiller	TEAM ØST
Produsert for	VTFK
Produsert av	ViaNova Kristiansand AS
Prosjektnummer	i7041945r
Prosjektfasenummer	
Arkivreferanse	20/07586
Målestokk A1-format	1:500
Koordinatsystem	NTM-sone 10/NN2000

Fv. 35 Ås-Linnestad
Ås-Freste
Kabler, ledninger og belysning
Plan

REGULERINGSPLAN

Utarbeidet av	Kontrollert av	Godkjent av	Konsulentarkiv	Tegningsnummer / revisjonsbokstav
ABR	JLI	AWG	4060	IN105

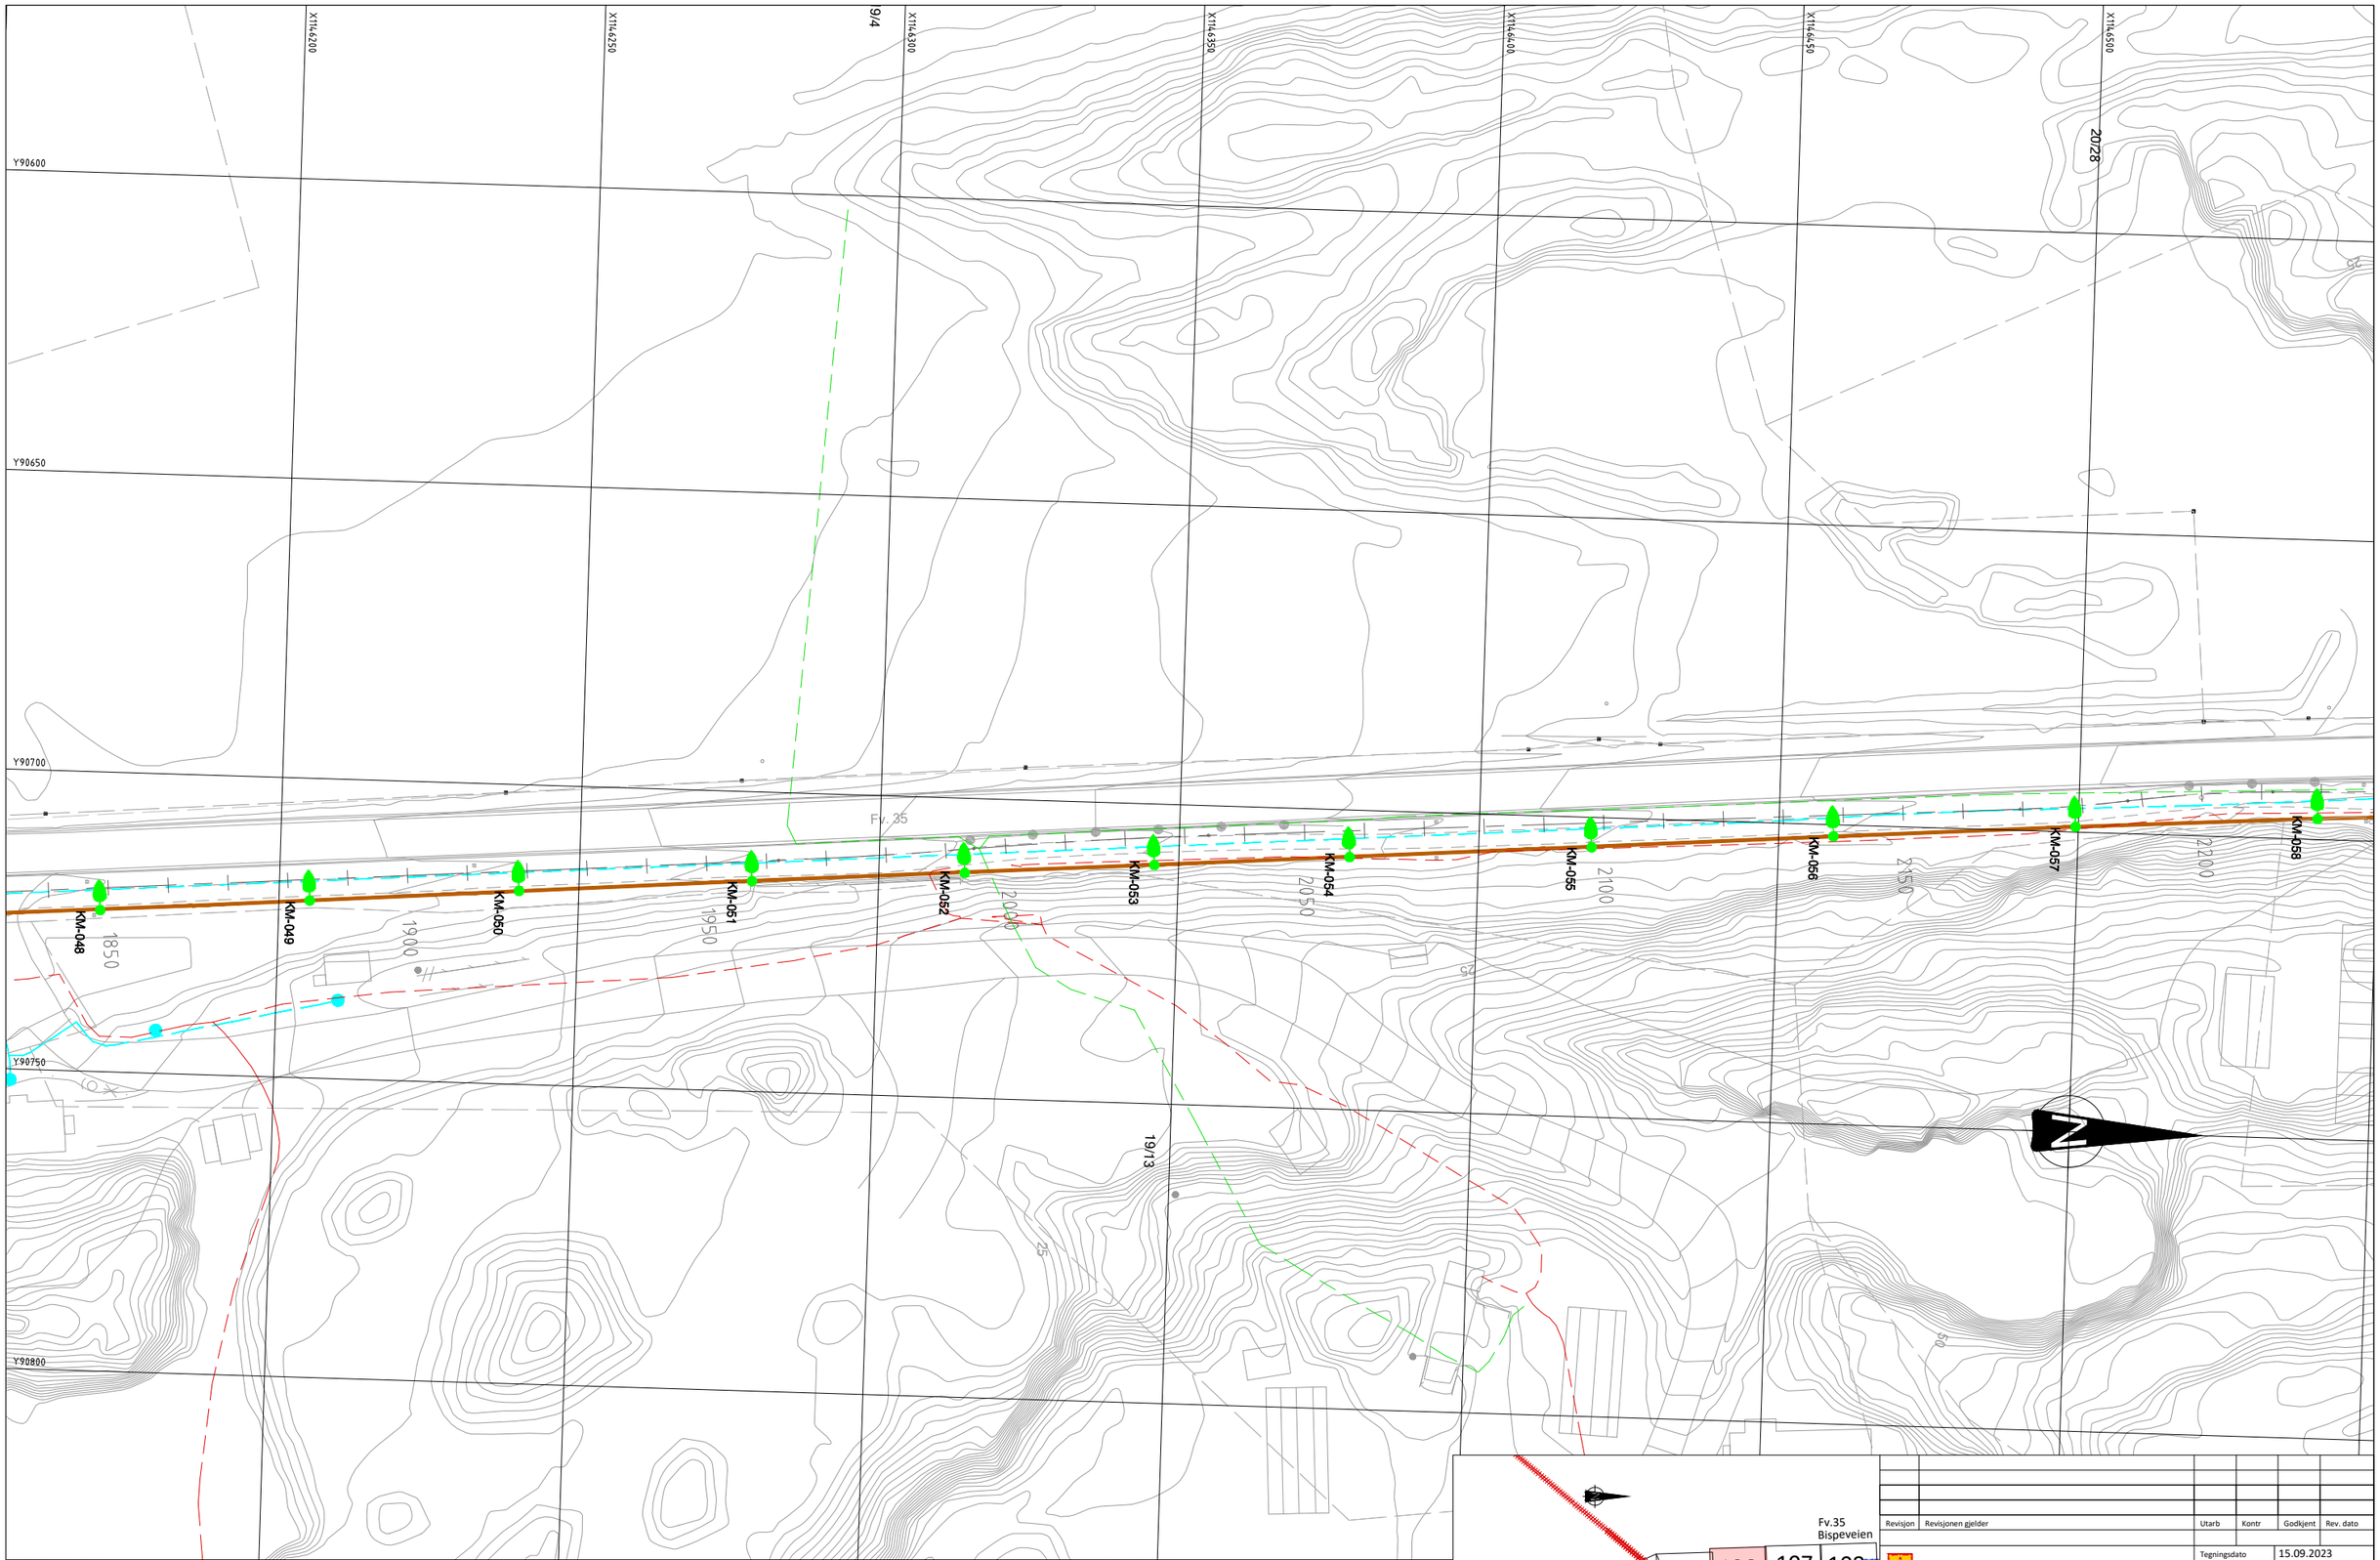

TEGNFORKLARING


PROSJEKTERT
- LYSMAST 10M HE, 1600 mm HE-FUNDAMENT, U/ UTLIGGER
- LYSMAST 10M HE, 1600 mm FUNDAMENT, 3M UTLIGGER
- KABELGRØFT
- TREKKERØR I STÅLRØR

PROSJEKTERT
- ETTLOKKS TREKKEKUM
- TENNSKAP

EKSISTERENDE
- LEDE HØYSPENT KABEL
- LEDE HØYSPENT LINJE
- LEDE LAVSPENT KABEL
- LEDE LAVSPENT LINJE
- TELENOR KABEL
- TELENOR LINJE
- TRANSFORMATOR

MERKNAD

Plassering av lysmastfundament må tilpasses etter innmåling av høyspentkabler og berg på plassen

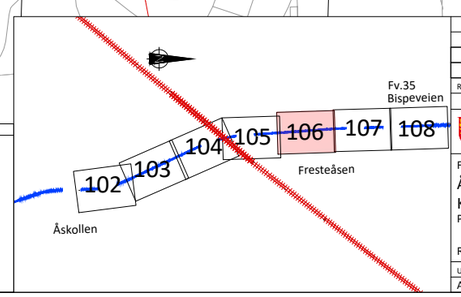

Revisjon	Revisjonen gjelder	Utarb	Kontr	Godkjent	Rev. dato

Vestfold og Telemark FYLKESKOMMUNE

Tegningsdato	15.09.2023
Bestiller	TEAM ØST
Produsert for	VTFK
Produsert av	ViaNova Kristiansand AS
Prosjektnummer	i7041945r
Prosjektfasenummer	
Arkivreferanse	20/07586
Målestokk A1-format	1:500
Koordinatsystem	NTM-sone 10/NN2000

Fv. 35 Ås-Linnestad


Ås-Freste

Kabler, ledninger og belysning

Plan

REGULERINGSPLAN

Utarbeidet av	Kontrollert av	Godkjent av	Konsulentarkiv	Tegningsnummer / revisjonsbokstav
ABR	JLI	AWG	4060	IN106

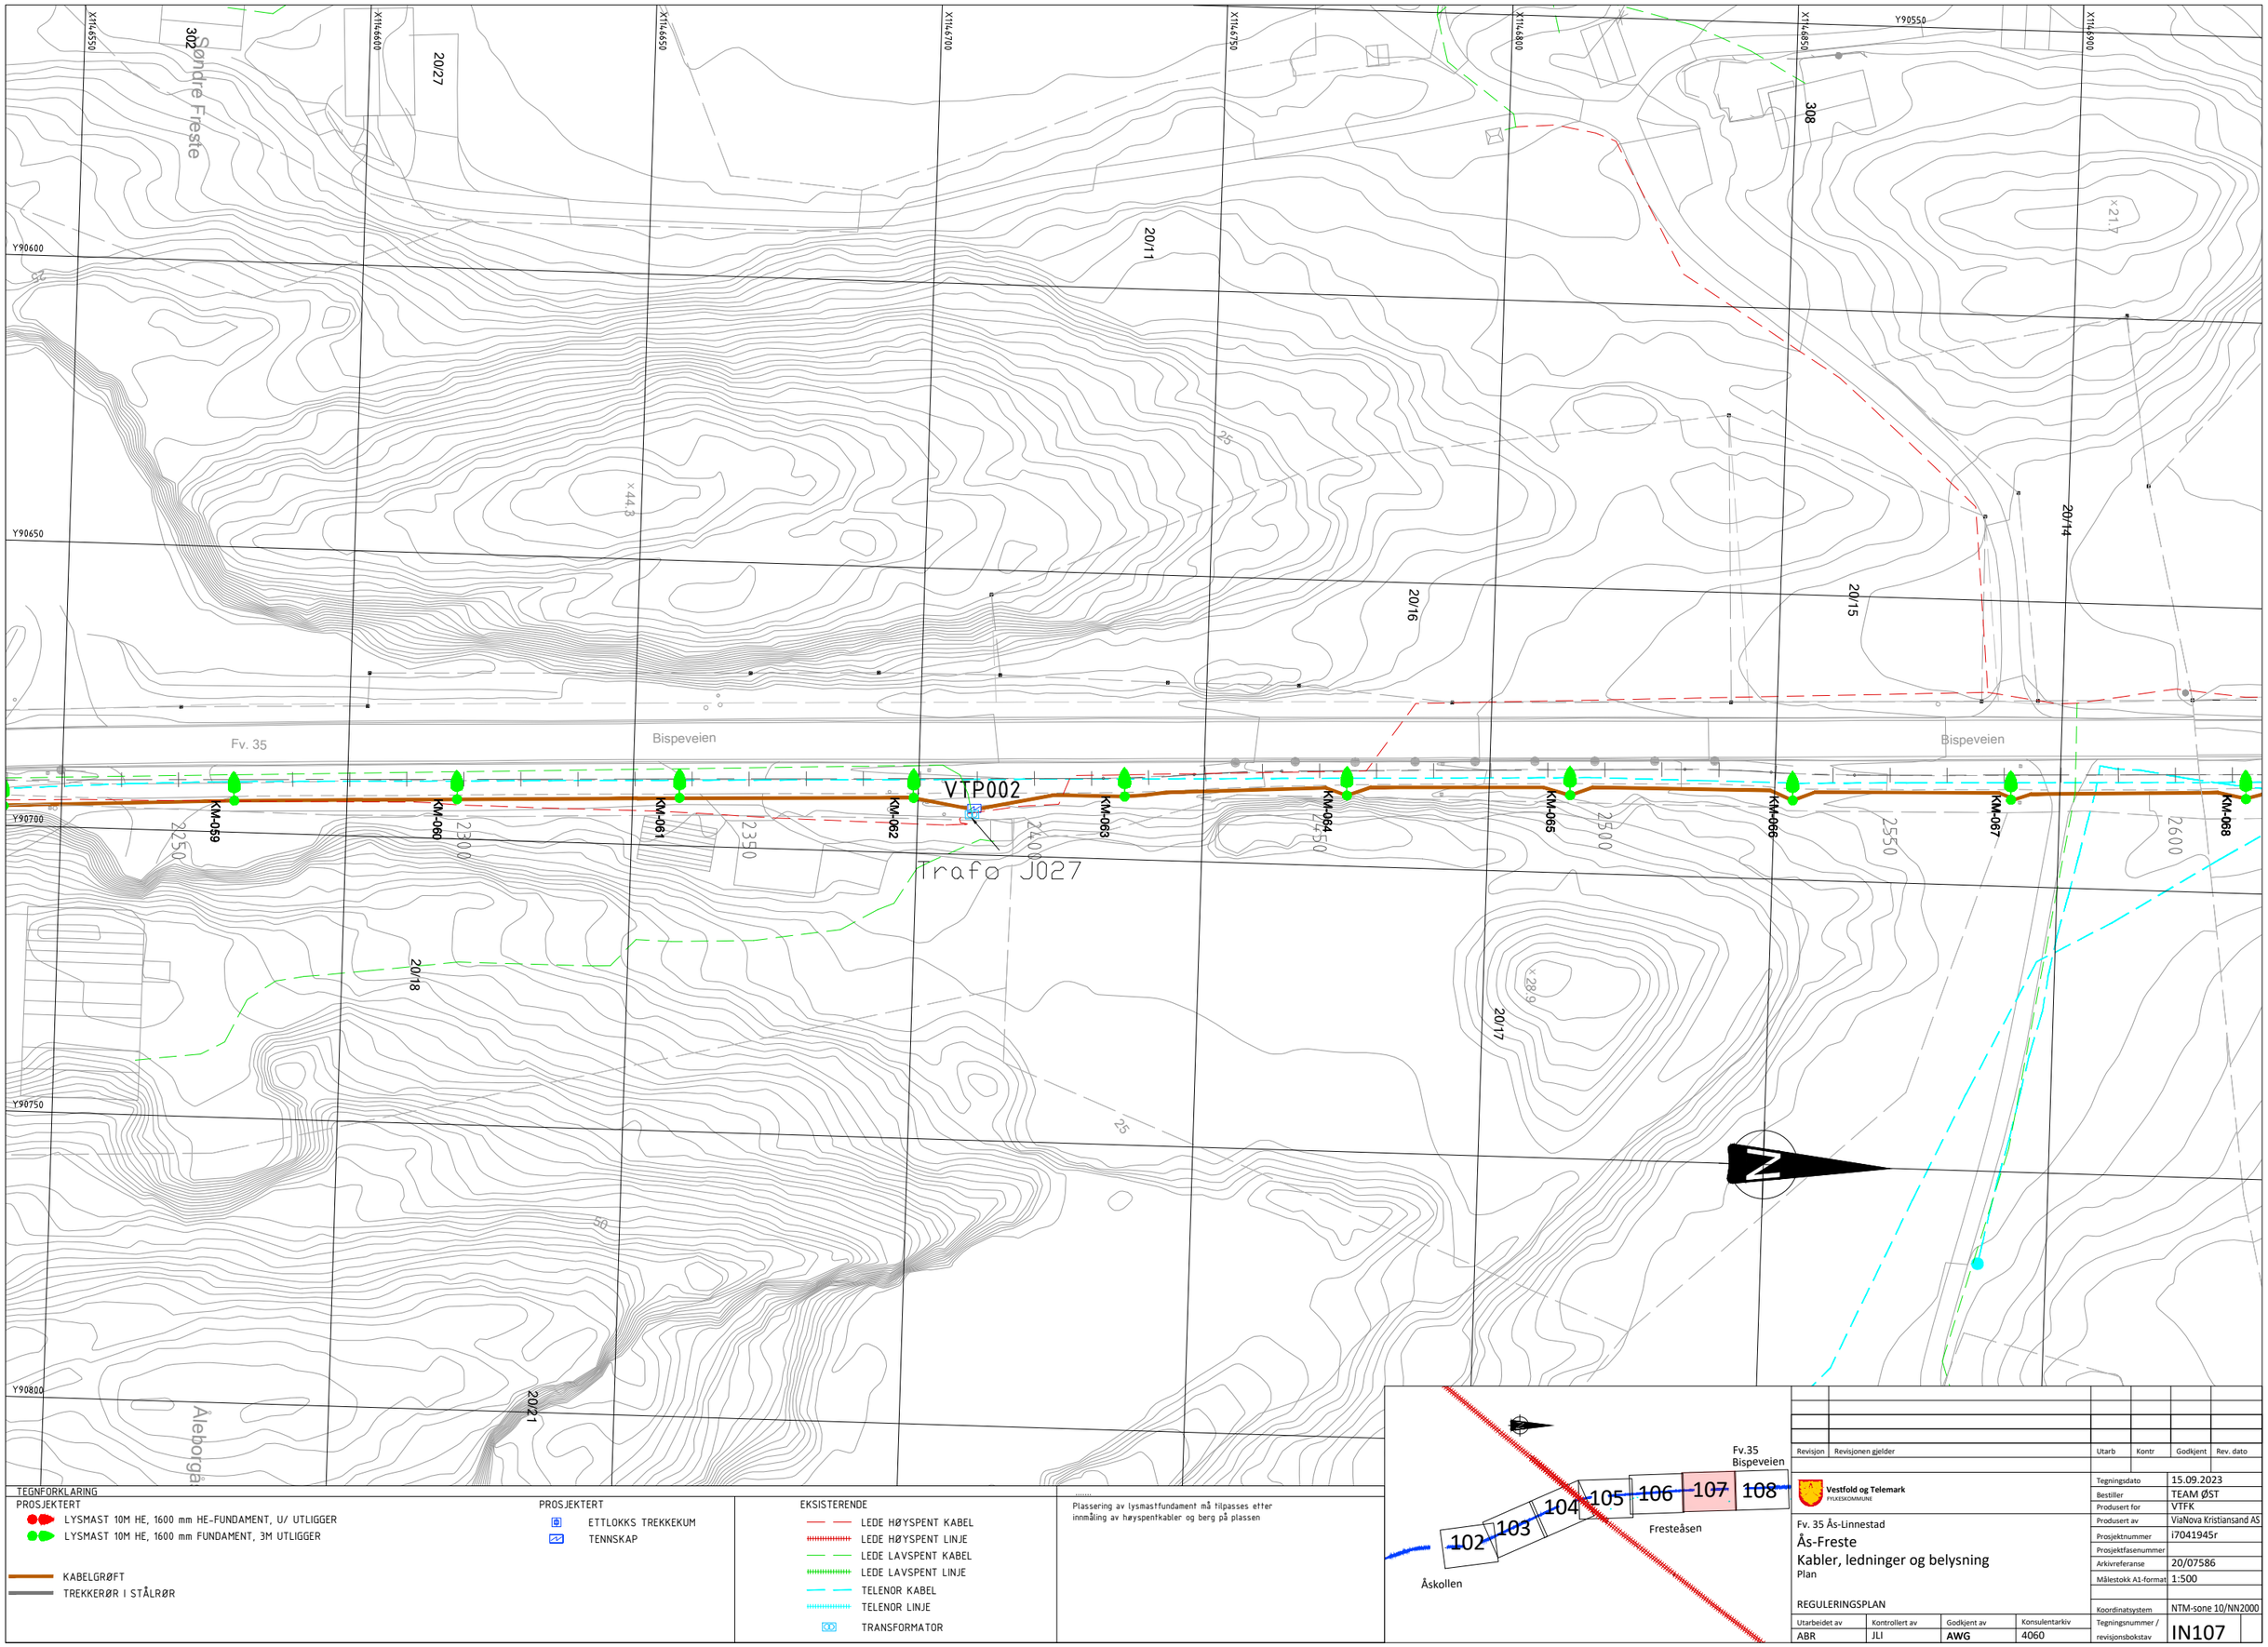

TEGNFORKLARING

PROSJEKTERT
- LYSMAST 10M HE, 1600 mm HE-FUNDAMENT, U/ UTLIGGER
- LYSMAST 10M HE, 1600 mm FUNDAMENT, 3M UTLIGGER
- KABELGRØFT
- TREKKERØR I STÅLRØR

PROSJEKTERT
- ETTLOKKS TREKKEKUM
- TENNSKAP

EKSISTERENDE
- LEDE HØYSPENT KABEL
- LEDE HØYSPENT LINJE
- LEDE LAVSPENT KABEL
- LEDE LAVSPENT LINJE
- TELENOR KABEL
- TELENOR LINJE
- TRANSFORMATOR

Plassering av lysmastfundament må tilpasses etter innmåling av høyspentkabler og berg på plassen

Revisjon	Revisjonen gjelder	Utarb	Kontr	Godkjent	Rev. dato


Vestfold og Telemark FYLKESKOMMUNE

Tegningsdato	15.09.2023
Bestiller	TEAM ØST
Produsert for	VTFK
Produsert av	ViaNova Kristiansand AS
Prosjektnummer	i7041945r
Prosjektfasenummer	
Arkivreferanse	20/07586
Målestokk A1-format	1:500
Koordinatsystem	NTM-sone 10/NN2000

Fv. 35 Ås-Linnestad
Ås-Freste
Kabler, ledninger og belysning
Plan

REGULERINGSPLAN

Utarbeidet av	Kontrollert av	Godkjent av	Konsulentarkiv	Tegningsnummer / revisjonsbokstav
ABR	JLI	AWG	4060	IN107

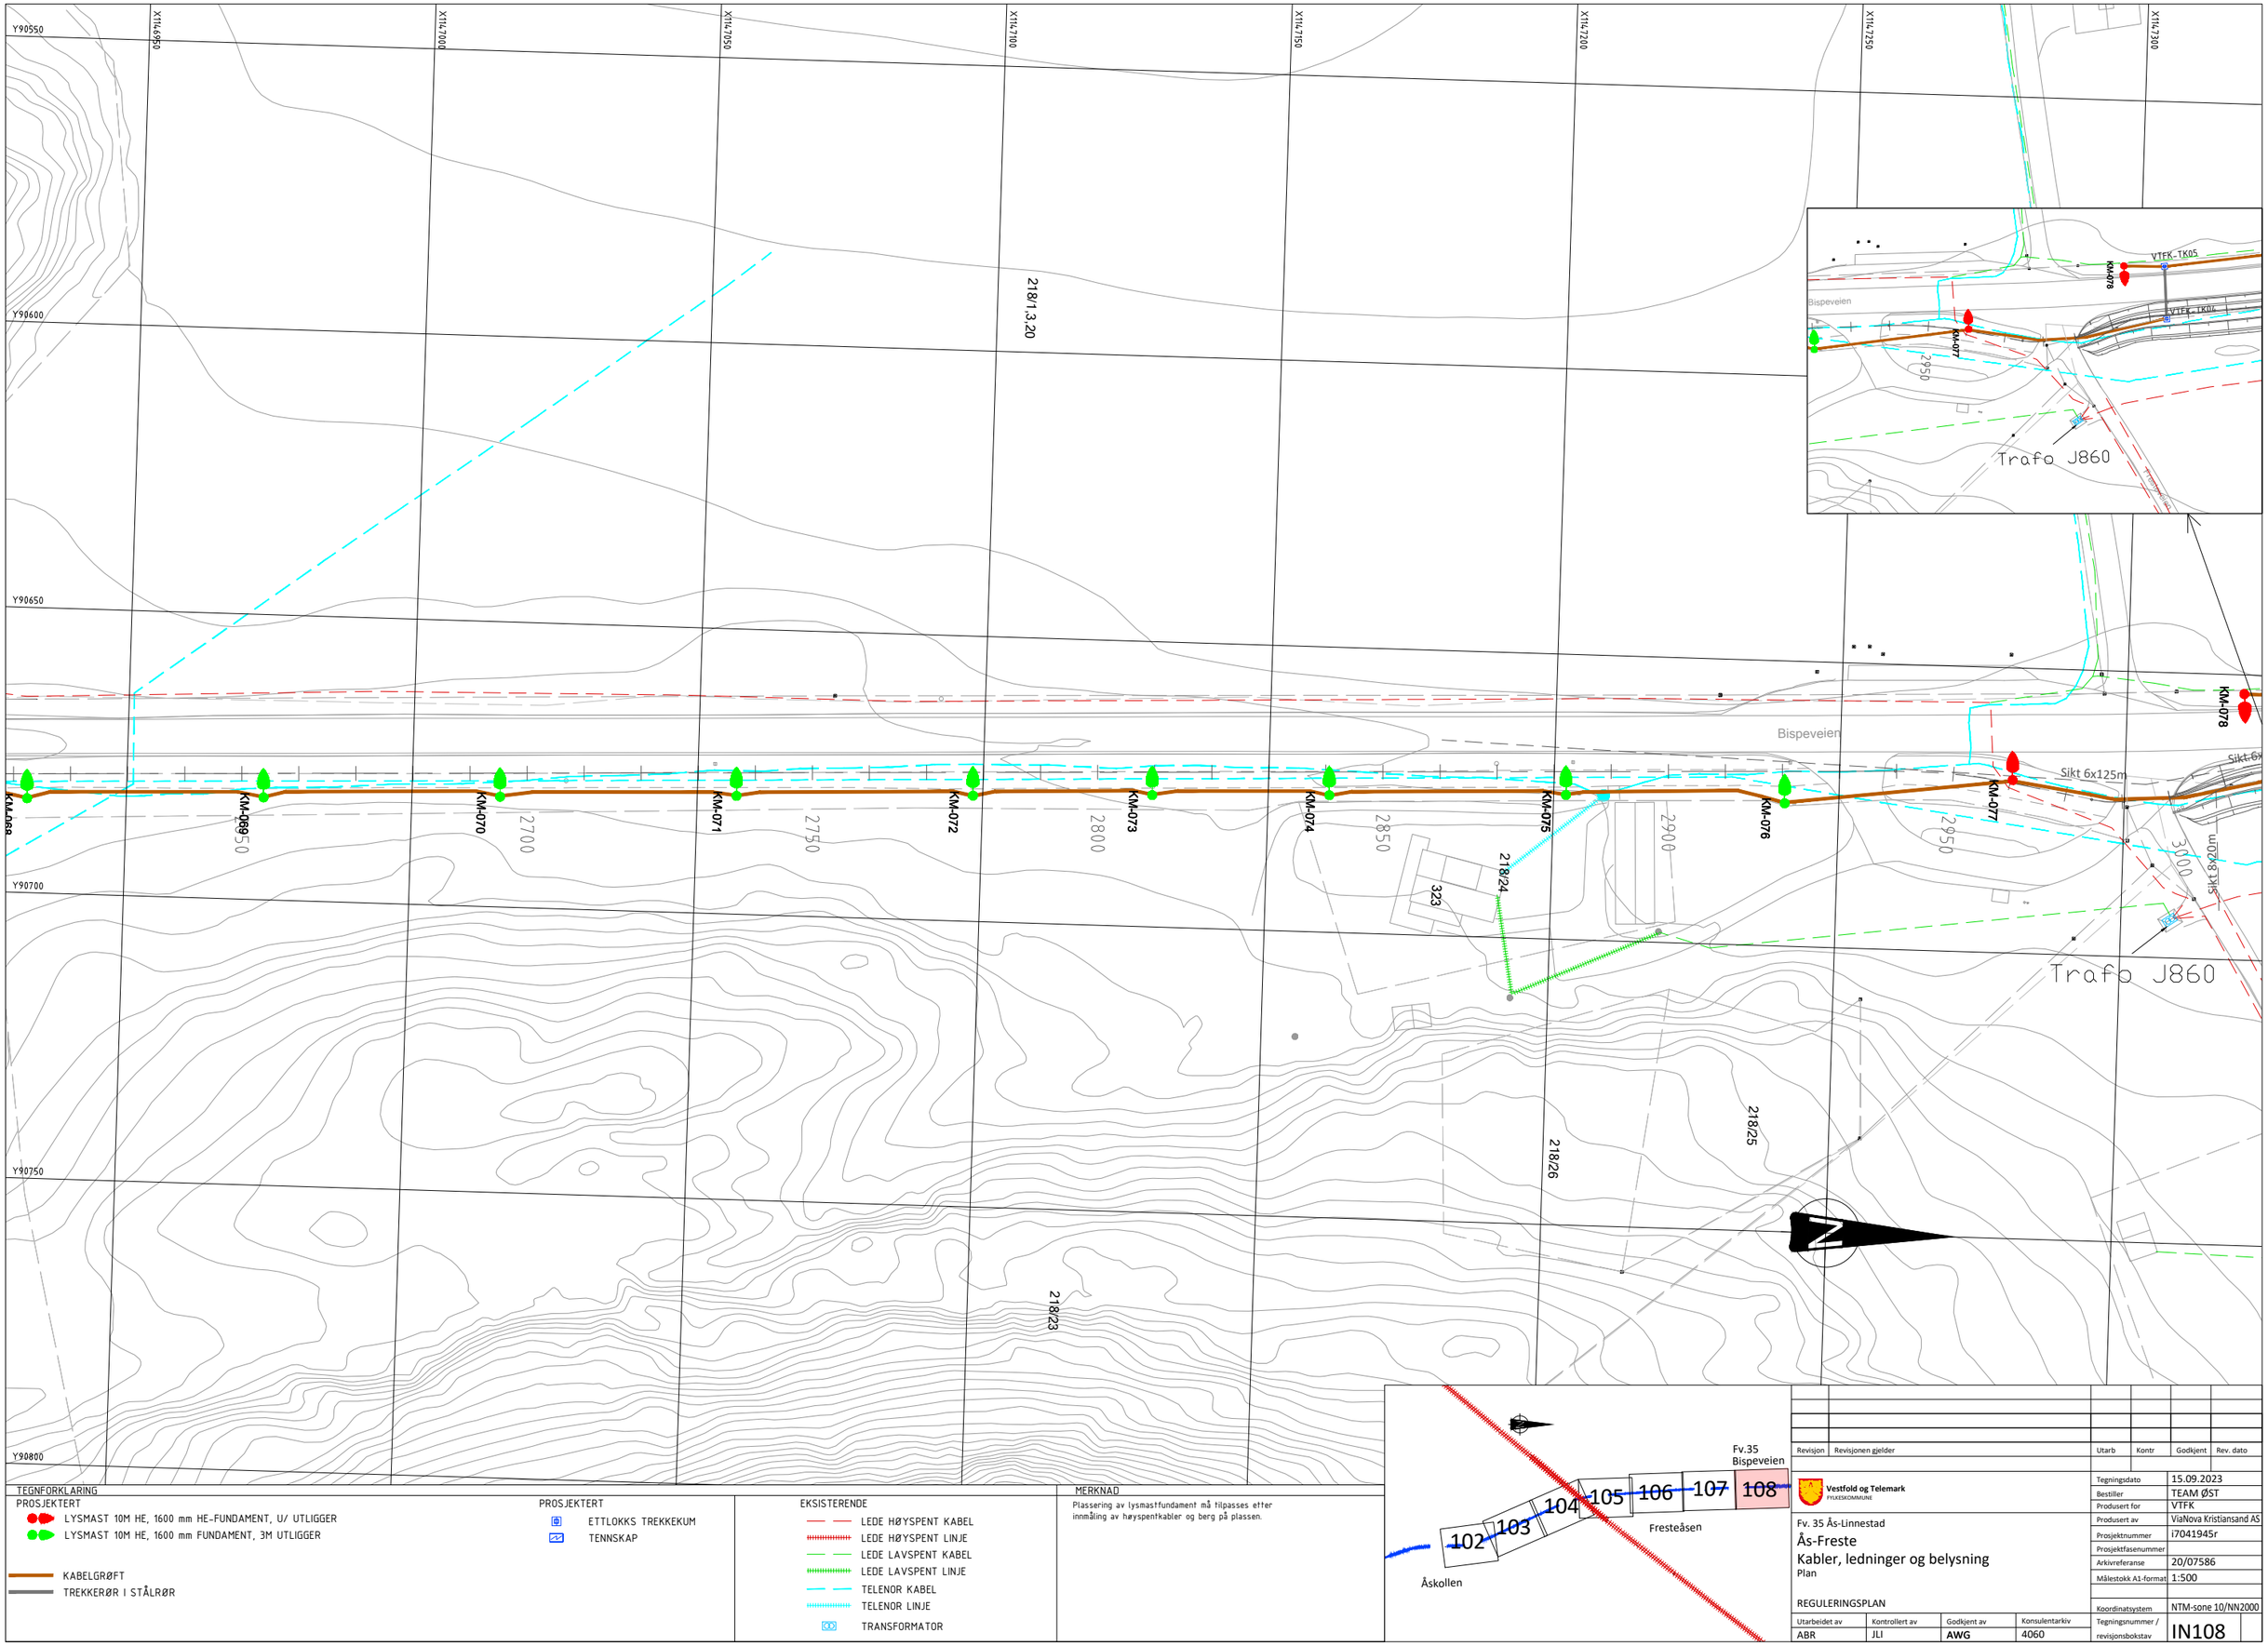

TEGNFORKLARING

PROSJEKTERT
- LYSMAST 10M HE, 1600 mm HE-FUNDAMENT, U/ UTLIGGER
- LYSMAST 10M HE, 1600 mm FUNDAMENT, 3M UTLIGGER
- KABELGRØFT
- TREKKERØR I STÅLRØR

PROSJEKTERT
- ETTLOKKS TREKKEKUM
- TENNSKAP

EKSISTERENDE
- LEDE HØYSPENT KABEL
- LEDE HØYSPENT LINJE
- LEDE LAVSPENT KABEL
- LEDE LAVSPENT LINJE
- TELENOR KABEL
- TELENOR LINJE
- TRANSFORMATOR

MERKNAD

Plassering av lysmastfundament må tilpasses etter innmåling av høyspentkabler og berg på plassen.

Revisjon	Revisjonen gjelder	Utarb	Kontr	Godkjent	Rev. dato

Vestfold og Telemark FYLKESKOMMUNE

Tegningsdato	15.09.2023
Bestiller	TEAM ØST
Produsert for	VTFK
Produsert av	ViaNova Kristiansand AS
Prosjektnummer	i7041945r
Prosjektfasenummer	
Arkivreferanse	20/07586
Målestokk A1-format	1:500
Koordinatsystem	NTM-sone 10/NN2000
Tegningsnummer / revisjonsbokstav	IN108

Fv. 35 Ås-Linnestad


Ås-Freste

Kabler, ledninger og belysning

Plan

REGULERINGSPLAN

Utarbeidet av	Kontrollert av	Godkjent av	Konsulentarkiv
ABR	JLI	AWG	4060

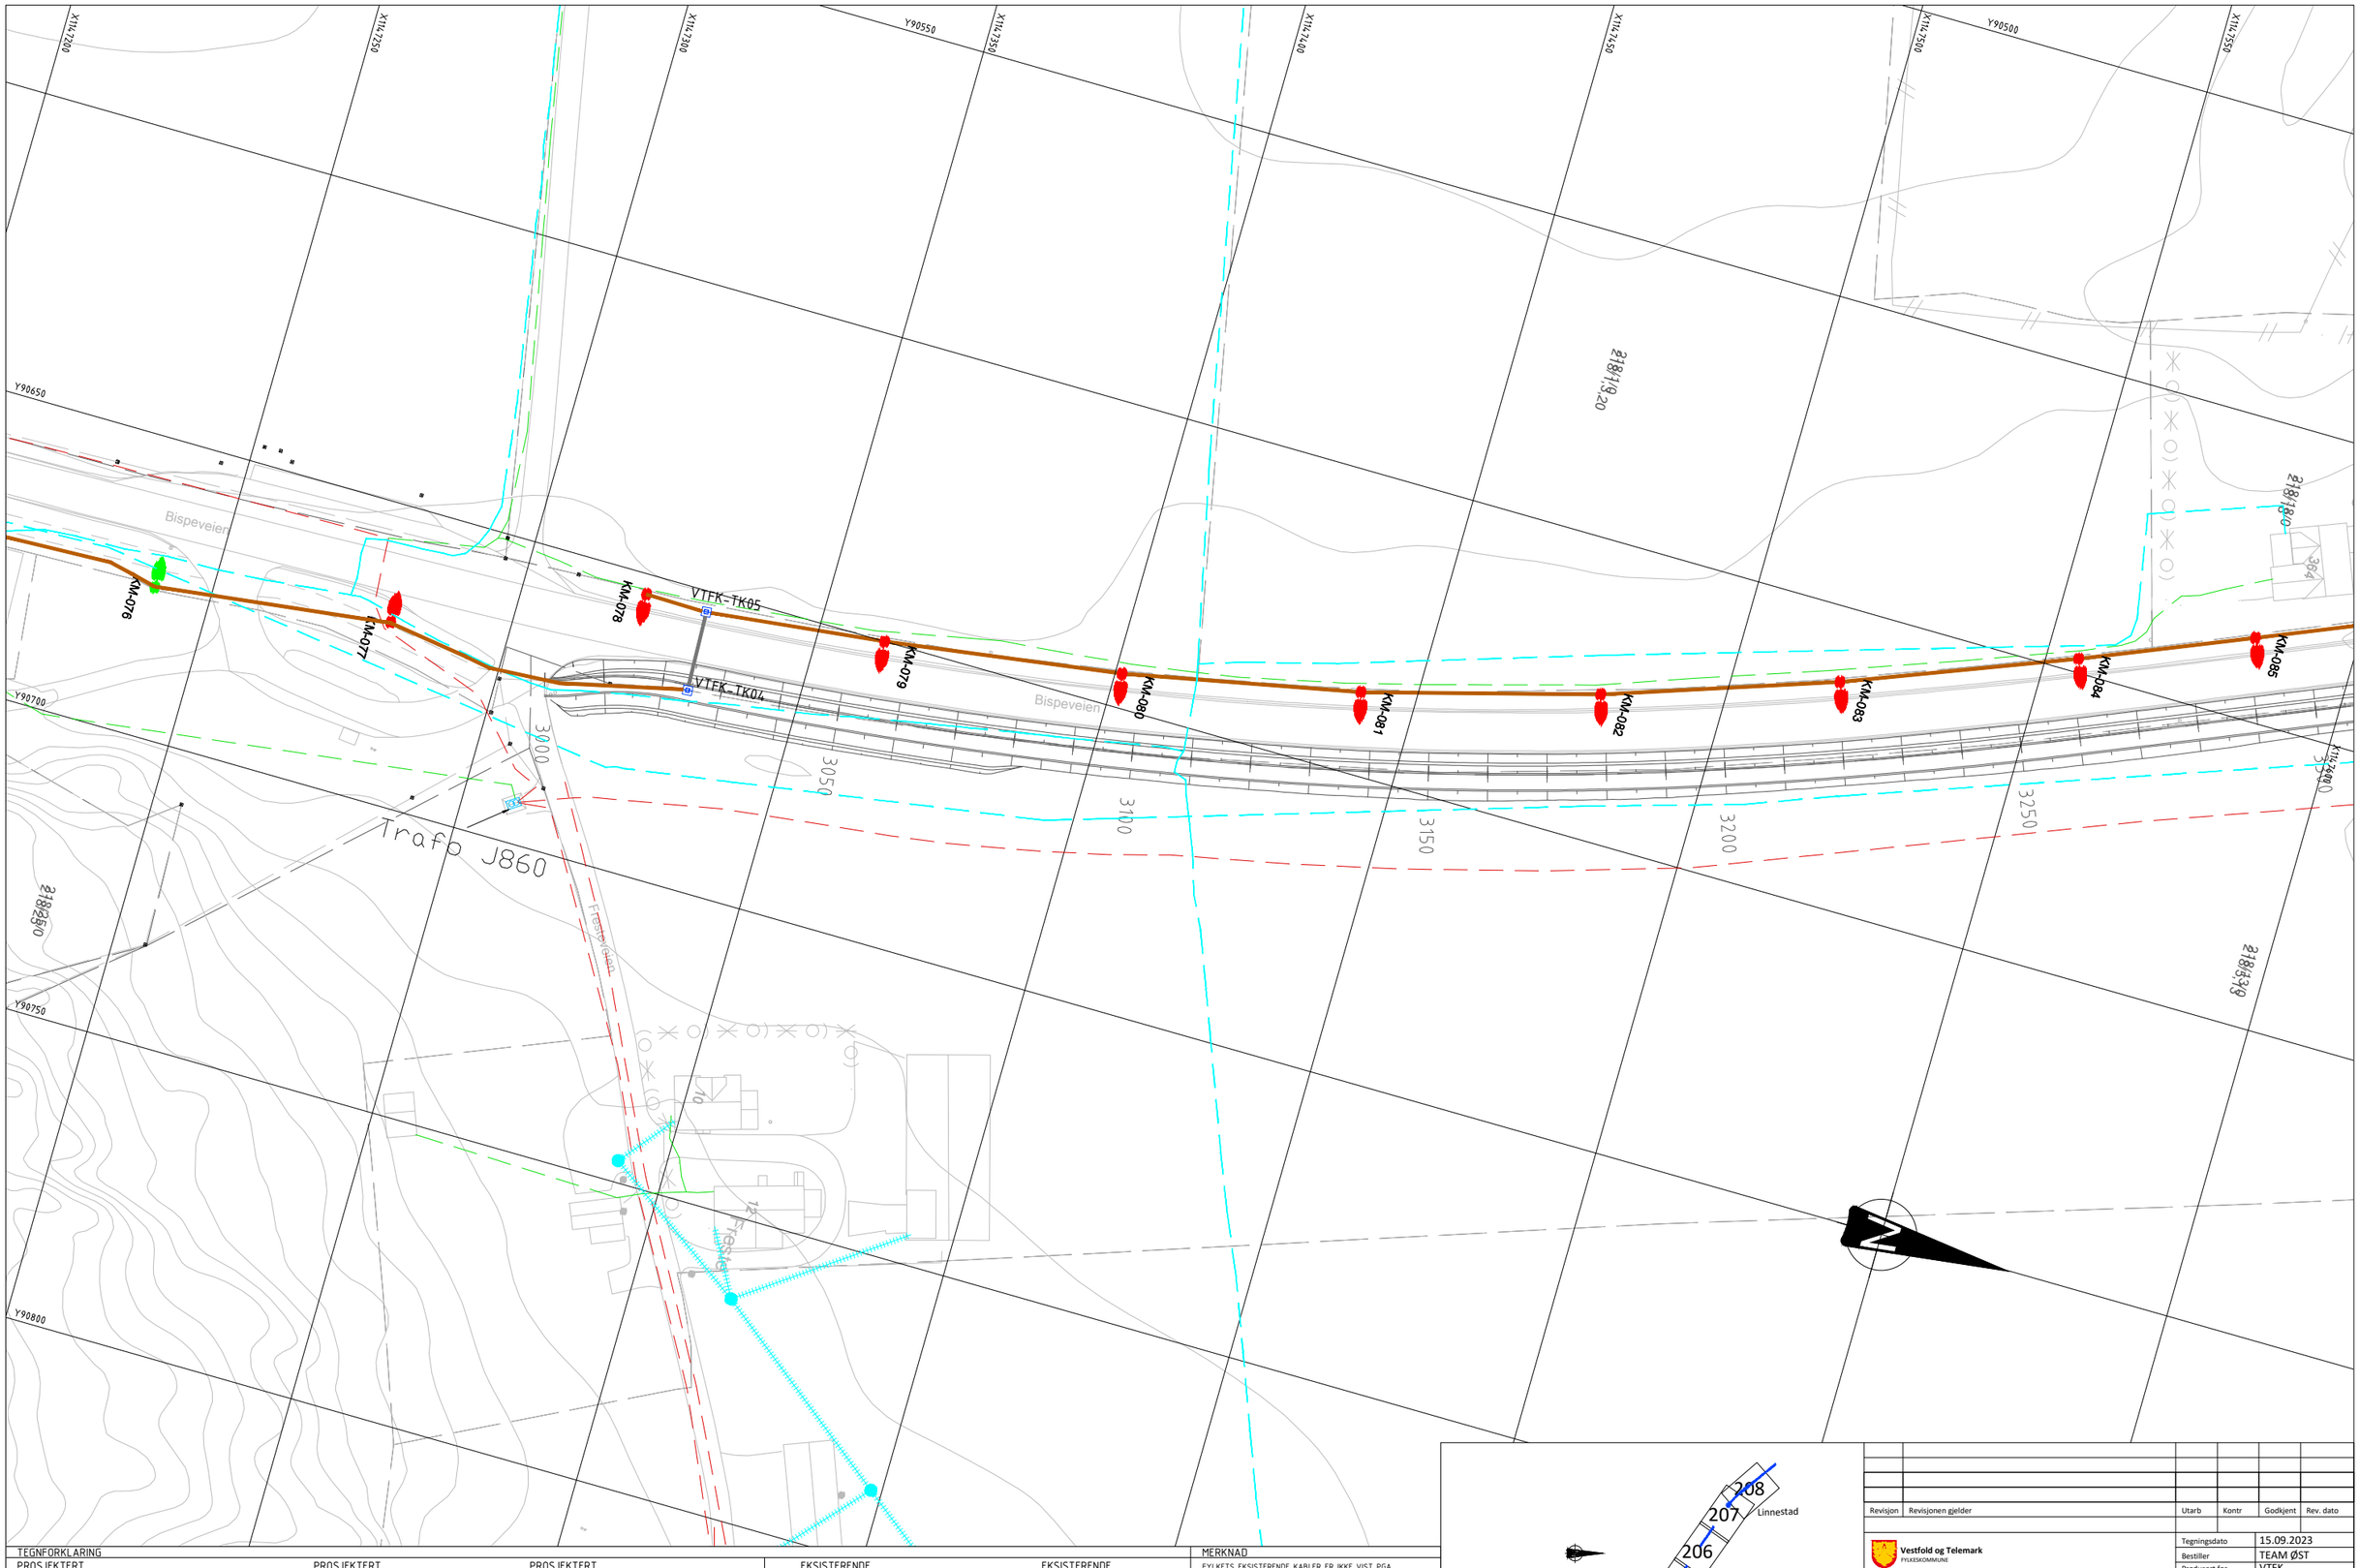

TEGNFORKLARING

PROSJEKTERT
- LYSMAST 10M HE, 1600 mm HE-FUNDAMENT
- LYSMAST 10M, HEV-SENK, 1500 mm FUNDAMENT
- LYSMAST 6M, HEV-SENK, 1500 mm FUNDAMENT
- LYSMAST 10M HE, 1600 mm FUNDAMENT, 3M UTLIGGER
- LYSMAST 6M RETT, 1000 mm FUNDAMENT
- EKSIST. LYSMAST M/ ARMATUR FLYTTES HIT
- TELESKOPMAST 10M HE, 1600 mm HE-FUNDAMENT

PROSJEKTERT
- TREKKERØR/KABELGRØFT
- TREKKERØR I STØP/STÅLRØR
- NY LEDE HØYSPENT KABEL
- NY LEDE LAVSPENT KABEL
- NY KOMMUNAL VEILYSLINJE


PROSJEKTERT
- ETTLOKKS TREKKEKUM
- TENNSKAP
- EKSIST. LYSMAST FJERNES/FLYTTES

EKSISTERENDE
- LEDE HØYSPENT KABEL
- LEDE HØYSPENT LINJE
- LEDE LAVSPENT KABEL
- LEDE LAVSPENT LINJE
- TELENOR KABEL
- TELENOR LINJE
- KOMMUNAL VEILYSKABEL
- KOMMUNAL VEILYSLINJE

EKSISTERENDE
- STATNETT HS-LINJE
- TRANSFORMATOR
- LYSMAST BEHOLDES

MERKNAD

FYLKETS EKSISTERENDE KABLER ER IKKE VIST PGA MANGLENDE INNMÅLING. KABLER PÅVISES VED BEHOV.

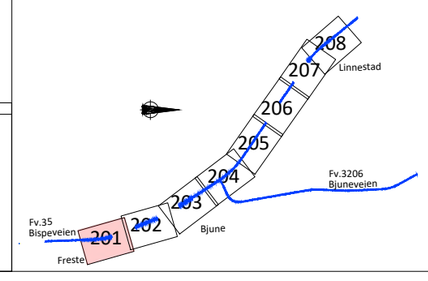

Revisjon	Revisjonen gjelder	Utarb	Kontr	Godkjent	Rev. dato

Vestfold og Telemark FYLKESKOMMUNE


Fv. 35 Ås-Linnestad

Freste - Linnestad
Kabler, ledninger og belysning
Plan

REGULERINGSPLAN

Tegningsdato	15.09.2023
Bestiller	TEAM ØST
Produsert for	VTFK
Produsert av	ViaNova Kristiansand AS
Prosjektnummer	i7041945r
Prosjektfasenummer	
Arkivreferanse	20/07586
Målestokk A1-format	1:500
Koordinatsystem	NTM-sone 10/NN2000
Tegningsnummer / revisjonsbokstav	IN201

Utarbeidet av	Kontrollert av	Godkjent av	Konsulentarkiv
ABR	JLI	AWG	4060

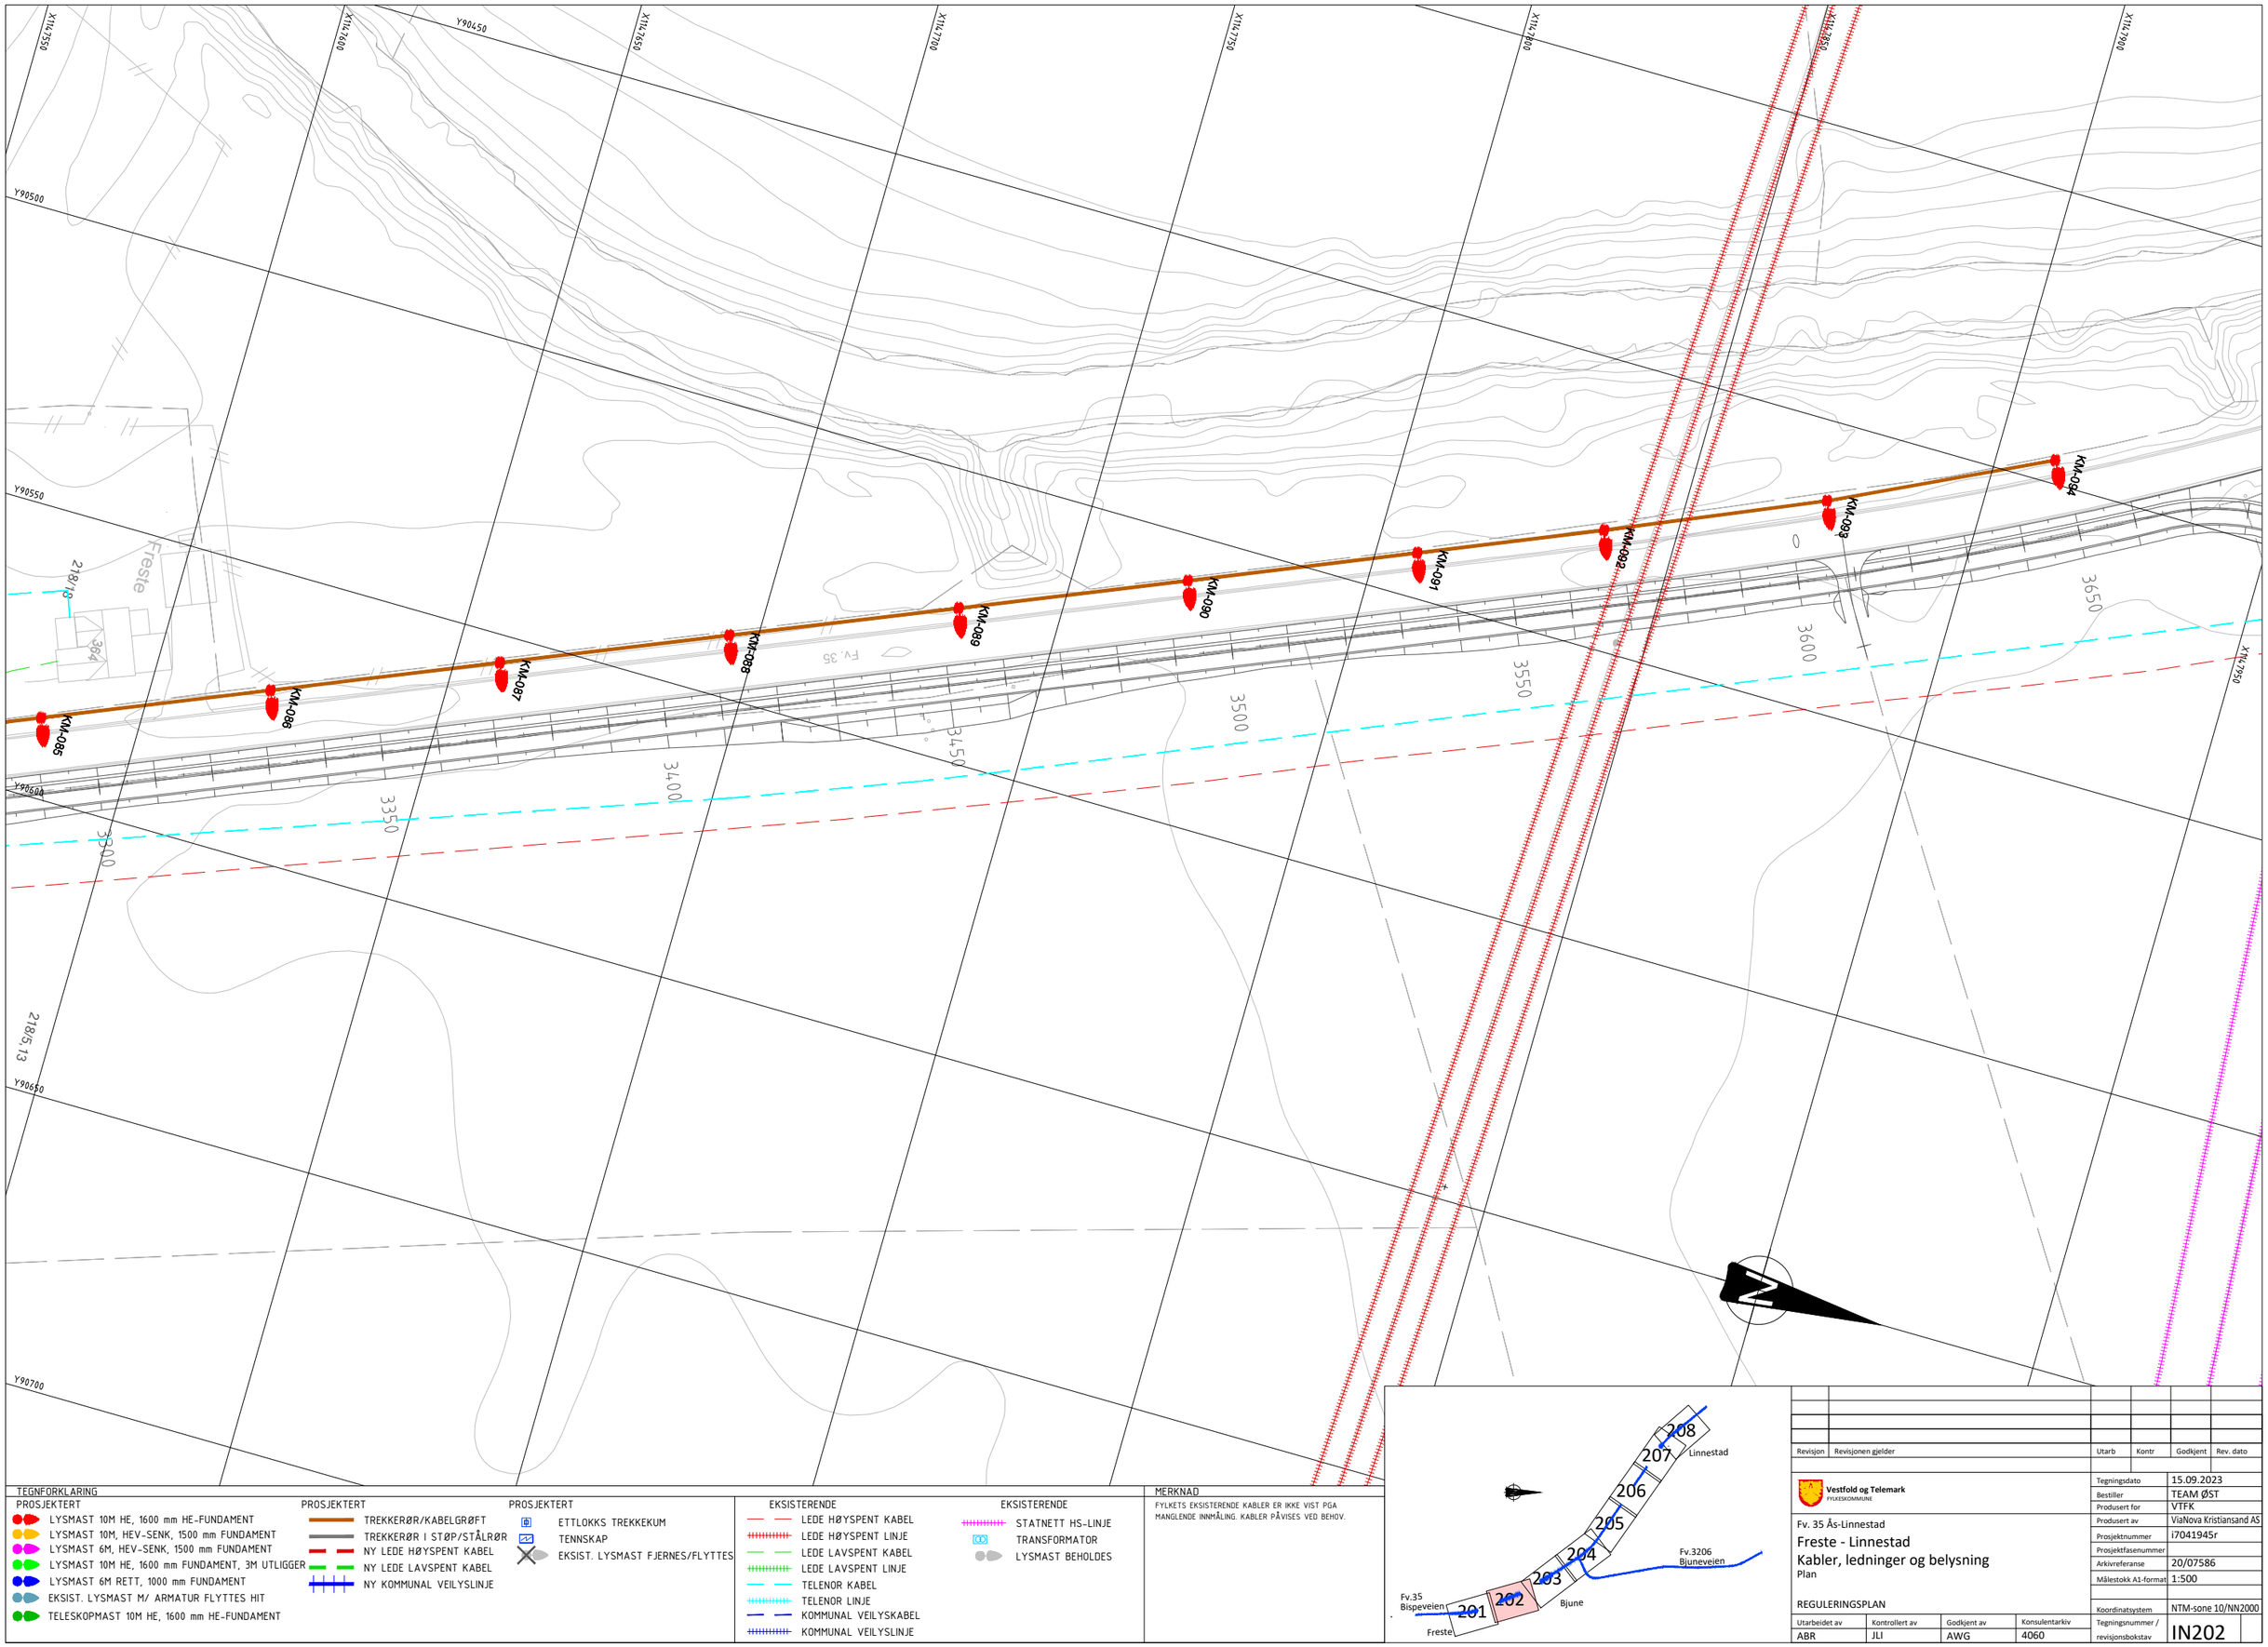

TEGNFORKLARING

PROSJEKTERT	PROSJEKTERT	PROSJEKTERT
LYSMAST 10M HE, 1600 mm HE-FUNDAMENT	TREKKERØR/KABELGRØFT	ETTLOKKS TREKKEKUM
LYSMAST 10M, HEV-SENK, 1500 mm FUNDAMENT	TREKKERØR I STØP/STÅLRØR	TENNSKAP
LYSMAST 6M, HEV-SENK, 1500 mm FUNDAMENT	NY LEDE HØYSPENT KABEL	EKSIST. LYSMAST FJERNES/FLYTTES
LYSMAST 10M HE, 1600 mm FUNDAMENT, 3M UTLIGGER	NY LEDE LAVSPENT KABEL	
LYSMAST 6M RETT, 1000 mm FUNDAMENT	NY KOMMUNAL VEILYSLINJE	
EKSIST. LYSMAST M/ ARMATUR FLYTTES HIT		
TELESKOPMAST 10M HE, 1600 mm HE-FUNDAMENT		

EKSISTERENDE	EKSISTERENDE
LEDE HØYSPENT KABEL	STATNETT HS-LINJE
LEDE HØYSPENT LINJE	TRANSFORMATOR
LEDE LAVSPENT KABEL	LYSMAST BEHOLDES
LEDE LAVSPENT LINJE	
TELENOR KABEL	
TELENOR LINJE	
KOMMUNAL VEILYSKABEL	
KOMMUNAL VEILYSLINJE	

MERKNAD

FYLKETS EKSISTERENDE KABLER ER IKKE VIST PGA MANGLENDE INNMÅLING. KABLER PÅVISES VED BEHOV.

Revisjon	Revisjonen gjelder	Utarb	Kontr	Godkjent	Rev. dato

Vestfold og Telemark
FYLKESKOMMUNE

Fv. 35 Ås-Linnestad

Freste - Linnestad


Kabler, ledninger og belysning


Plan

REGULERINGSPLAN

Tegningsdato	15.09.2023
Bestiller	TEAM ØST
Produsert for	VTFK
Produsert av	ViaNova Kristiansand AS
Prosjektnummer	i7041945r
Prosjektfasenummer	
Arkivreferanse	20/07586
Målestokk A1-format	1:500
Koordinatsystem	NTM-sone 10/NN2000
Tegningsnummer / revisjonsbokstav	IN202

Utarbeidet av	Kontrollert av	Godkjent av	Konsulentarkiv
ABR	JLI	AWG	4060

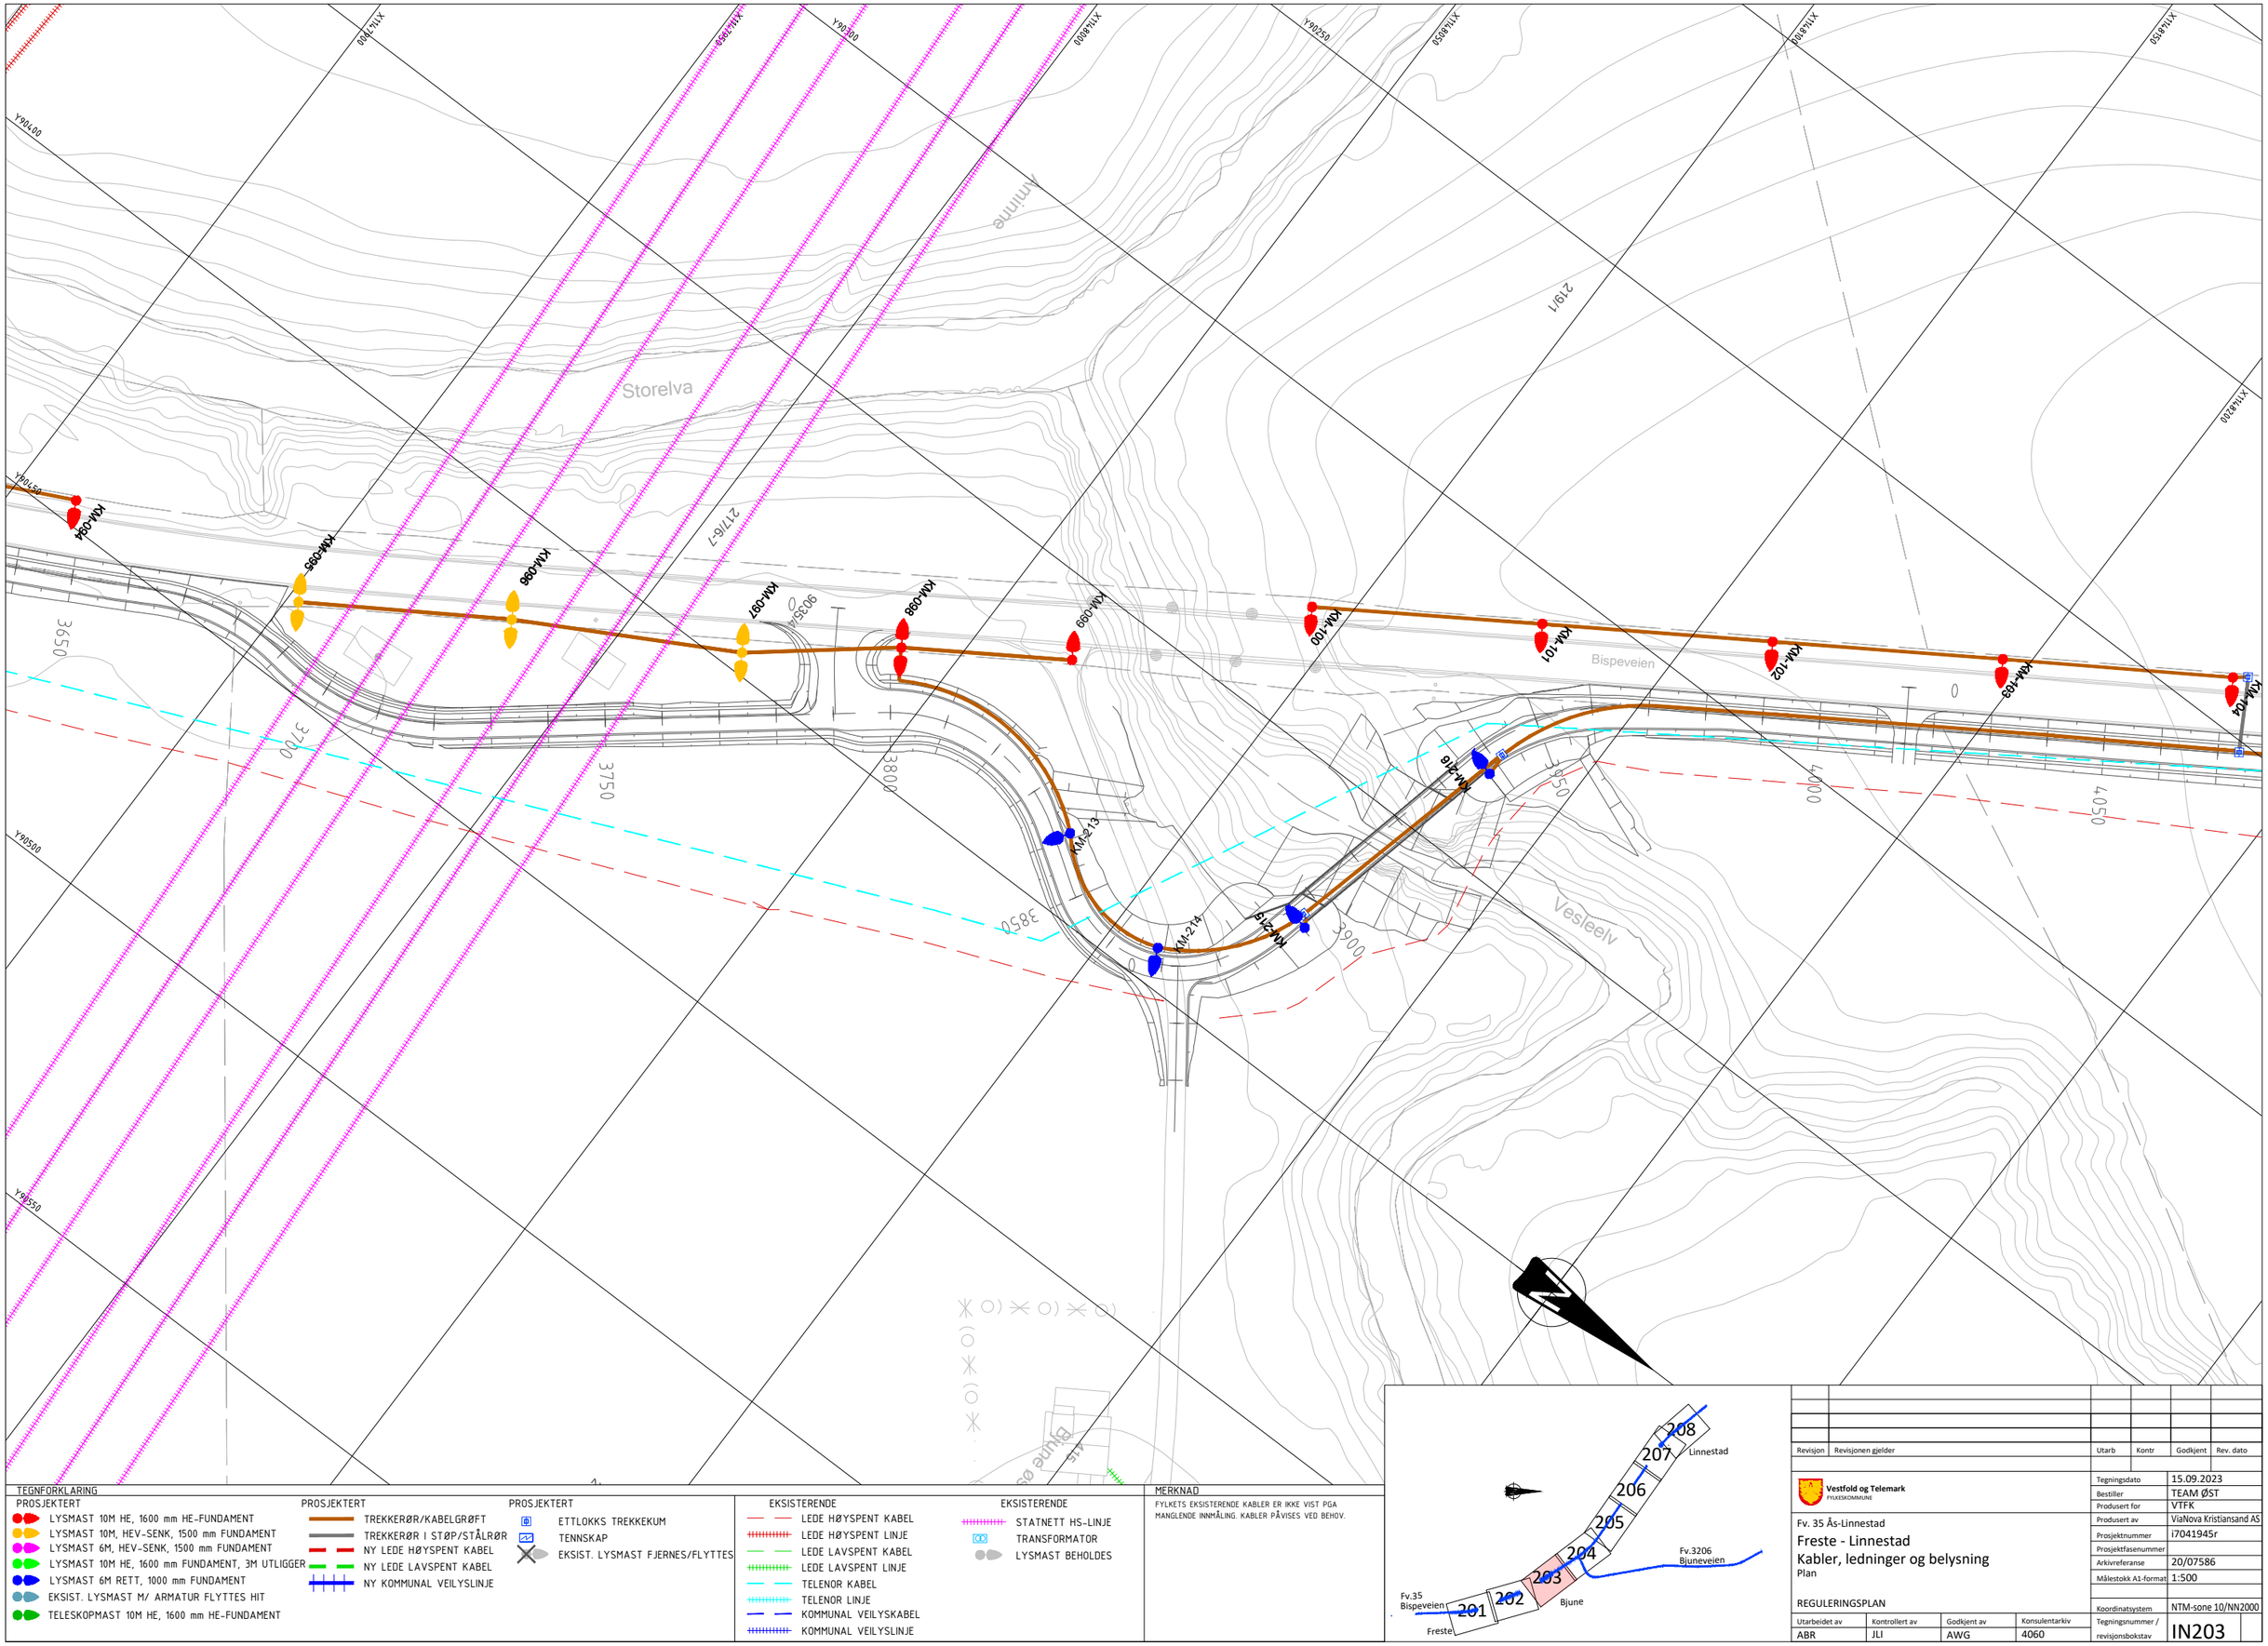
Storelva
Bispeveien
Vesleelv
Bjune
Linnestad
Freste
Fv.35 Bispeveien
Fv.3206 Bjuneveien
201
202
203
204
205
206
207
208
KM-084
KM-085
KM-086
KM-087
KM-088
KM-089
KM-100
KM-101
KM-102
KM-103
KM-104
KM-213
KM-214
KM-215
KM-216
KM-217
KM-218
KM-219
KM-220
KM-221
KM-222
KM-223
KM-224
KM-225
KM-226
KM-227
KM-228
KM-229
KM-230
KM-231
KM-232
KM-233
KM-234
KM-235
KM-236
KM-237
KM-238
KM-239
KM-240
KM-241
KM-242
KM-243
KM-244
KM-245
KM-246
KM-247
KM-248
KM-249
KM-250
KM-251
KM-252

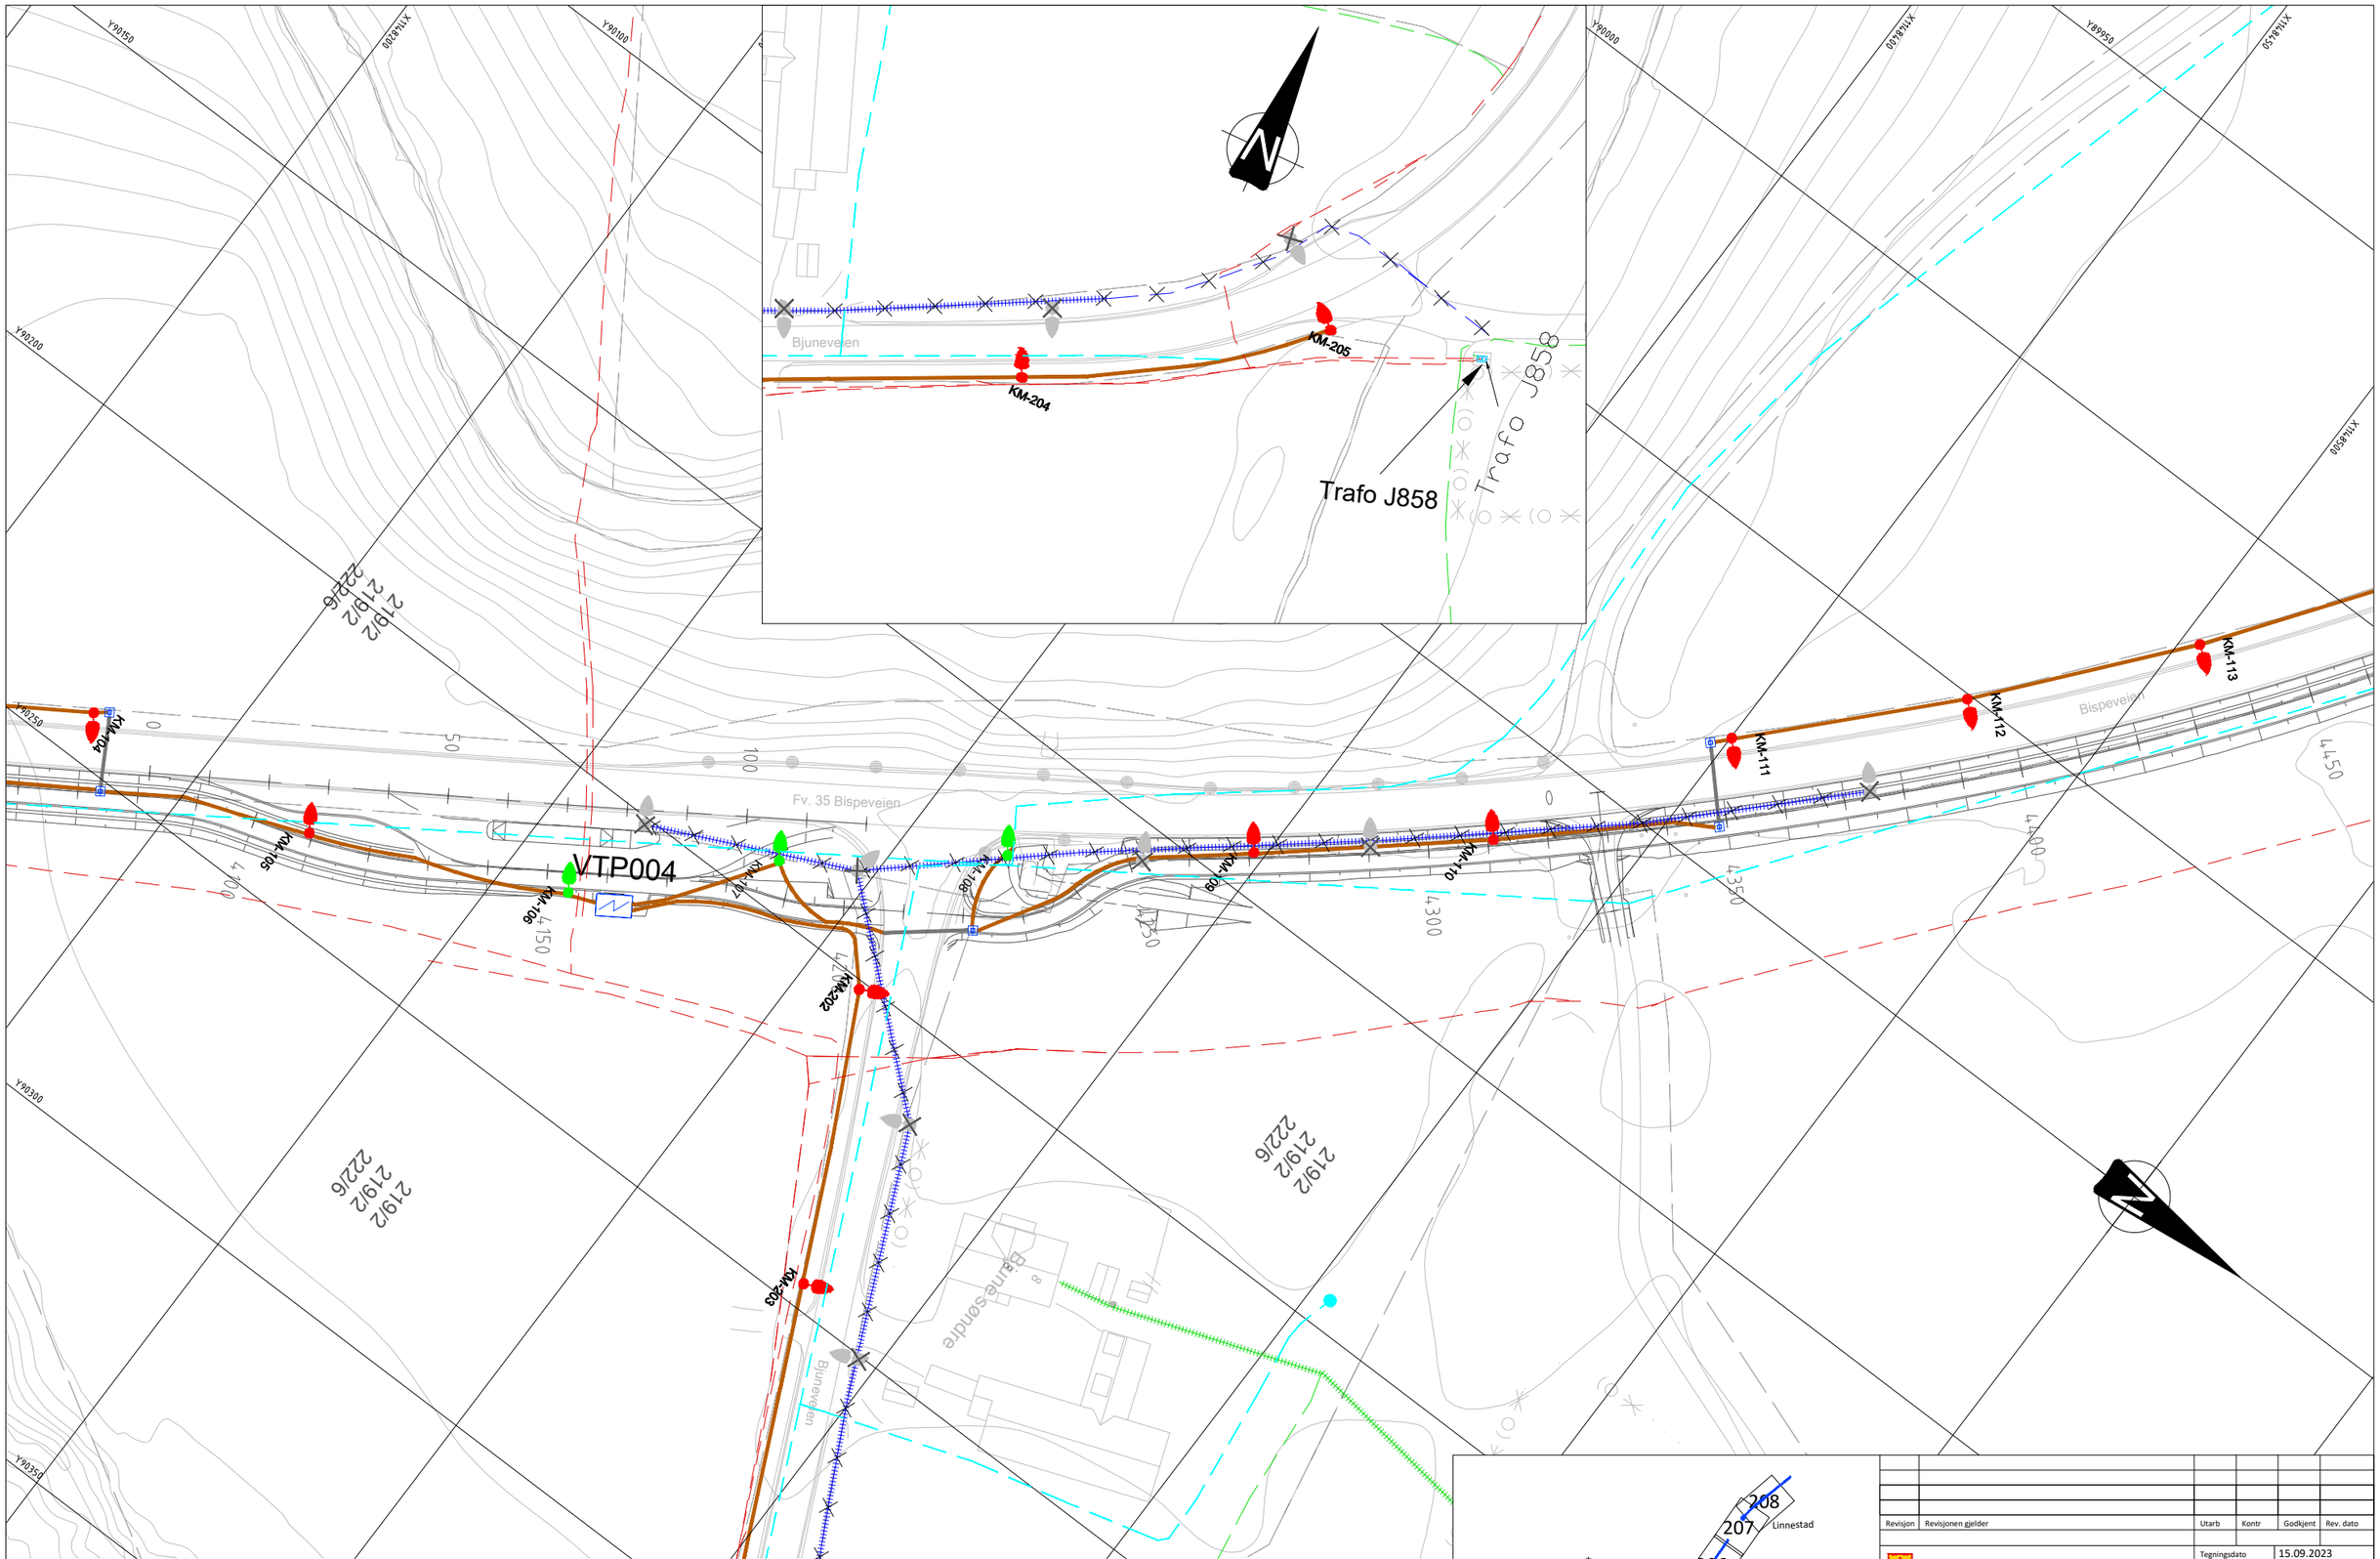


TEGNFORKLARING

PROSJEKTERT	PROSJEKTERT	PROSJEKTERT
LYSMAST 10M HE, 1600 mm HE-FUNDAMENT	TREKKERØR/KABELGRØFT	ETTLOKKS TREKKEKUM
LYSMAST 10M, HEV-SENK, 1500 mm FUNDAMENT	TREKKERØR I STØP/STÅLRØR	TENNSKAP
LYSMAST 6M, HEV-SENK, 1500 mm FUNDAMENT	NY LEDE HØYSPENT KABEL	EKSIST. LYSMAST FJERNES/FLYTTES
LYSMAST 10M HE, 1600 mm FUNDAMENT, 3M UTLIGGER	NY LEDE LAVSPENT KABEL	
LYSMAST 6M RETT, 1000 mm FUNDAMENT	NY KOMMUNAL VEILYSLINJE	
EKSIST. LYSMAST M/ ARMATUR FLYTTES HIT		
TELESKOPMAST 10M HE, 1600 mm HE-FUNDAMENT		

EKSISTERENDE	EKSISTERENDE
LEDE HØYSPENT KABEL	STATNETT HS-LINJE
LEDE HØYSPENT LINJE	TRANSFORMATOR
LEDE LAVSPENT KABEL	LYSMAST BEHOLDES
LEDE LAVSPENT LINJE	
TELENOR KABEL	
TELENOR LINJE	
KOMMUNAL VEILYSKABEL	
KOMMUNAL VEILYSLINJE	

MERKNAD

FYLKETS EKSISTERENDE KABLER ER IKKE VIST PGA MANGLENDE INNMÅLING. KABLER PÅVISES VED BEHOV.

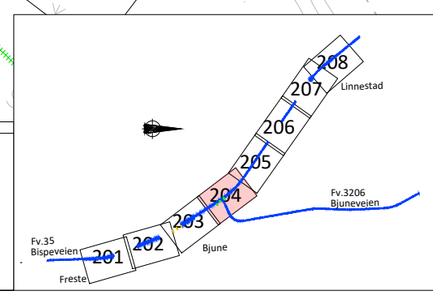

Revisjon	Revisjonen gjelder	Utarb	Kontr	Godkjent	Rev. dato

Vestfold og Telemark FYLKESKOMMUNE

Fv. 35 Ås-Linnestad

Freste - Linnestad

Kabler, ledninger og belysning

Plan

REGULERINGSPLAN

Tegningsdato	15.09.2023
Bestiller	TEAM ØST
Produsert for	VTFK
Produsert av	ViaNova Kristiansand AS
Prosjektnummer	i7041945r
Prosjektfasenummer	
Arkivreferanse	20/07586
Målestokk A1-format	1:500
Koordinatsystem	NTM-sone 10/NN2000

Utarbeidet av	Kontrollert av	Godkjent av	Konsulentarkiv	Tegningsnummer / revisjonsbokstav
ABR	JLI	AWG	4060	IN204

KM-113 KM-114 KM-115 KM-116 KM-117 KM-118 KM-119 KM-120 KM-121 KM-122

4450 4500 4550 4600 4650 4700 4750 4800

Fv.35 Bispeveien

Fv.3206 Bjuneveien

Bjune

Linnestad

Freste

201 202 203 204 205 206 207 208

TEGNFORKLARING

PROSJEKTERT	PROSJEKTERT	PROSJEKTERT
LYSMAST 10M HE, 1600 mm HE-FUNDAMENT	TREKKERØR/KABELGRØFT	ETTLOKKS TREKKEKUM
LYSMAST 10M, HEV-SENK, 1500 mm FUNDAMENT	TREKKERØR I STØP/STÅLRØR	TENNSKAP
LYSMAST 6M, HEV-SENK, 1500 mm FUNDAMENT	NY LEDE HØYSPENT KABEL	EKSIST. LYSMAST FJERNES/FLYTTES
LYSMAST 10M HE, 1600 mm FUNDAMENT, 3M UTLIGGER	NY LEDE LAVSPENT KABEL	
LYSMAST 6M RETT, 1000 mm FUNDAMENT	NY KOMMUNAL VEILYSLINJE	
EKSIST. LYSMAST M/ ARMATUR FLYTTES HIT		
TELESKOPMAST 10M HE, 1600 mm HE-FUNDAMENT		

EKSISTERENDE	EKSISTERENDE
LEDE HØYSPENT KABEL	STATNETT HS-LINJE
LEDE HØYSPENT LINJE	TRANSFORMATOR
LEDE LAVSPENT KABEL	LYSMAST BEHOLDES
LEDE LAVSPENT LINJE	
TELENOR KABEL	
TELENOR LINJE	
KOMMUNAL VEILYSKABEL	
KOMMUNAL VEILYSLINJE	

MERKNAD

FYLKETS EKSISTERENDE KABLER ER IKKE VIST PGA MANGLENDE INNMÅLING. KABLER PÅVISES VED BEHOV.

Revisjon	Revisjonen gjelder	Utarb	Kontr	Godkjent	Rev. dato

Vestfold og Telemark
FYLKESKOMMUNE

Fv. 35 Ås-Linnestad

Freste - Linnestad

Kabler, ledninger og belysning


Plan

REGULERINGSPLAN

Tegningsdato	15.09.2023
Bestiller	TEAM ØST
Produsert for	VTFK
Produsert av	ViaNova Kristiansand AS
Prosjektnummer	i7041945r
Prosjektfasenummer	
Arkivreferanse	20/07586
Målestokk A1-format	1:500
Koordinatsystem	NTM-sone 10/NN2000

Utarbeidet av	Kontrollert av	Godkjent av	Konsulentarkiv
ABR	JLI	AWG	4060

Tegningsnummer / revisjonsbokstav: IN205

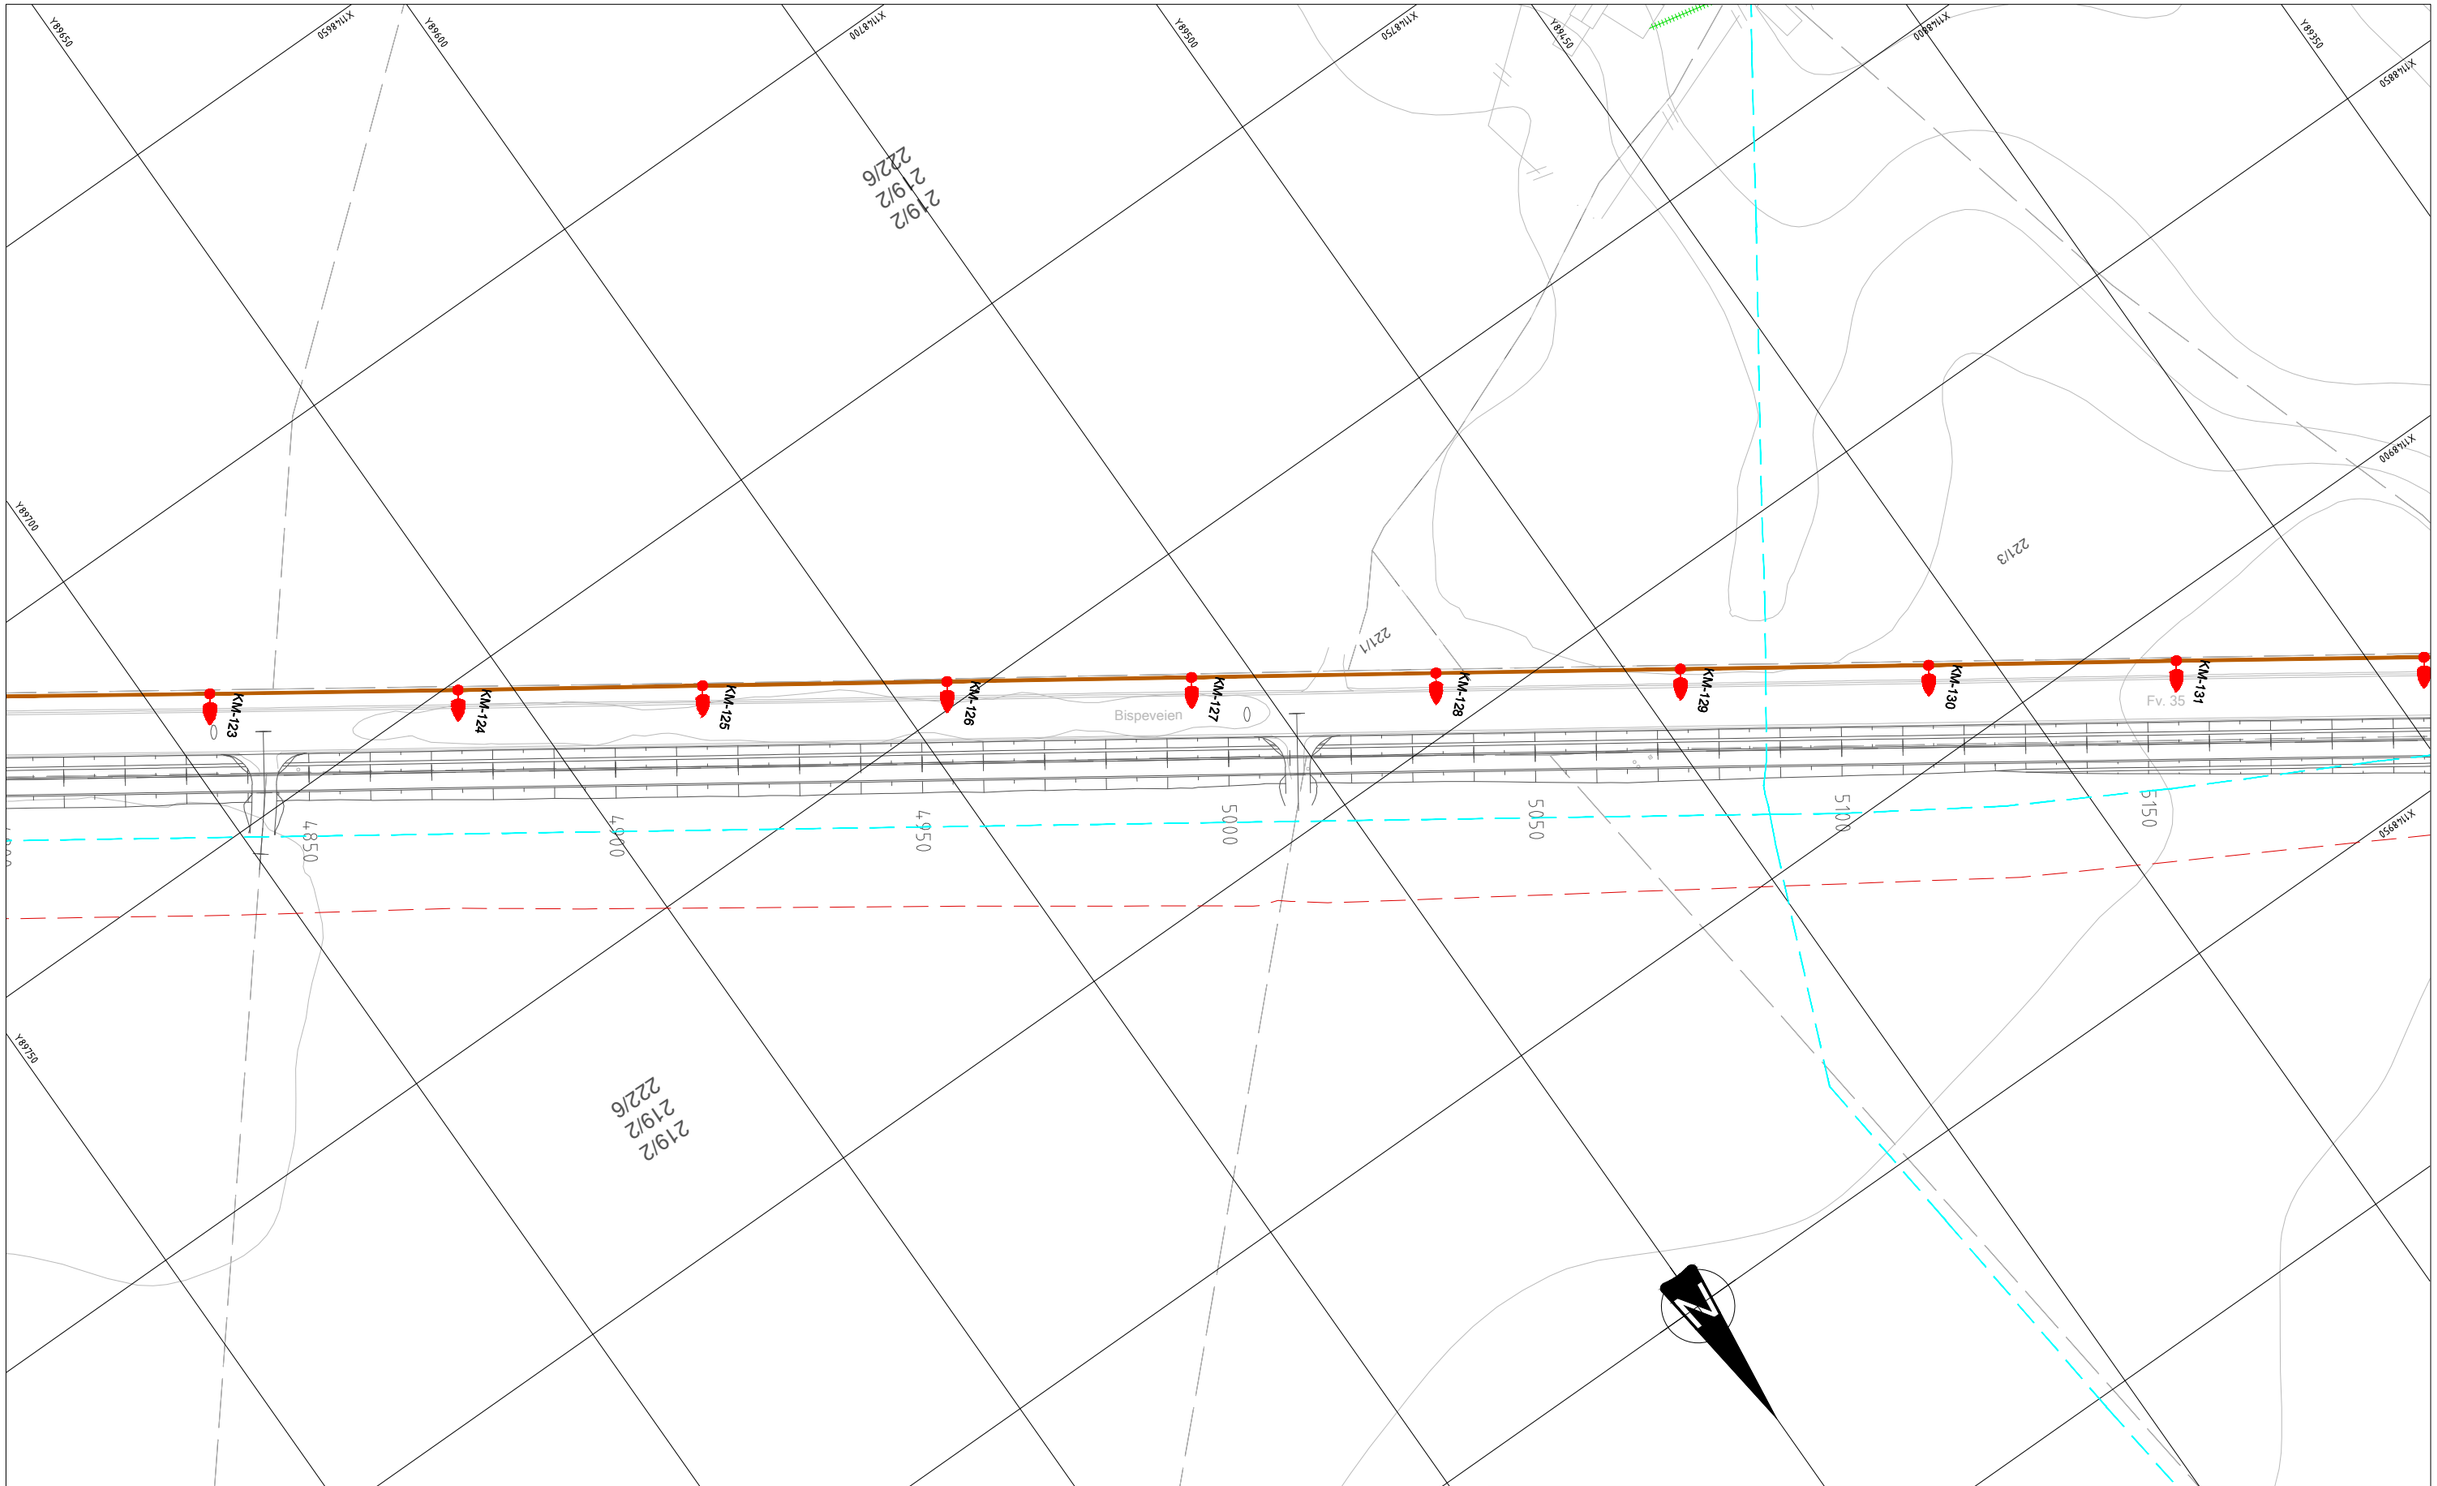

TEGNFORKLARING

PROSJEKTERT
- LYSMAST 10M HE, 1600 mm HE-FUNDAMENT
- LYSMAST 10M, HEV-SENK, 1500 mm FUNDAMENT
- LYSMAST 6M, HEV-SENK, 1500 mm FUNDAMENT
- LYSMAST 10M HE, 1600 mm FUNDAMENT, 3M UTLIGGER
- LYSMAST 6M RETT, 1000 mm FUNDAMENT
- EKSIST. LYSMAST M/ ARMATUR FLYTTES HIT
- TELESKOPMAST 10M HE, 1600 mm HE-FUNDAMENT

PROSJEKTERT
- TREKKERØR/KABELGRØFT
- TREKKERØR I STØP/STÅLRØR
- NY LEDE HØYSPENT KABEL
- NY LEDE LAVSPENT KABEL
- NY KOMMUNAL VEILYSLINJE


PROSJEKTERT
- ETTLOKKS TREKKEKUM
- TENNSKAP
- EKSIST. LYSMAST FJERNES/FLYTTES

EKSISTERENDE
- LEDE HØYSPENT KABEL
- LEDE HØYSPENT LINJE
- LEDE LAVSPENT KABEL
- LEDE LAVSPENT LINJE
- TELENOR KABEL
- TELENOR LINJE
- KOMMUNAL VEILYSKABEL
- KOMMUNAL VEILYSLINJE

EKSISTERENDE
- STATNETT HS-LINJE
- TRANSFORMATOR
- LYSMAST BEHOLDES

MERKNAD

FYLKETS EKSISTERENDE KABLER ER IKKE VIST PGA MANGLENDE INNMÅLING. KABLER PÅVISES VED BEHOV.

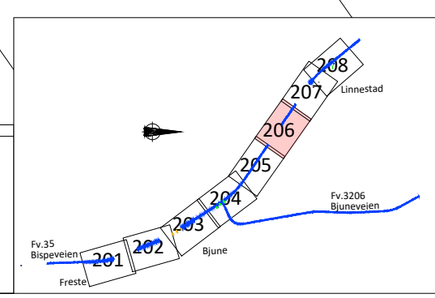

Revisjon	Revisjonen gjelder	Utarb	Kontr	Godkjent	Rev. dato

Vestfold og Telemark
FYLKESKOMMUNE

Fv. 35 Ås-Linnestad

Freste - Linnestad

Kabler, ledninger og belysning

Plan

REGULERINGSPLAN

Tegningsdato	15.09.2023
Bestiller	TEAM ØST
Produsert for	VTFK
Produsert av	ViaNova Kristiansand AS
Prosjektnummer	i7041945r
Prosjektfasenummer	
Arkivreferanse	20/07586
Målestokk A1-format	1:500
Koordinatsystem	NTM-sone 10/NN2000
Tegningsnummer / revisjonsbokstav	IN206

Utarbeidet av	Kontrollert av	Godkjent av	Konsulentarkiv
ABR	JLI	AWG	4060

Gravhauger søkesone ytterste ring,
forbud mot lysmaster innerste ring

KM-132
KM-133
KM-134
KM-135
KM-136
KM-137
KM-138
KM-139
KM-140
KM-141
KM-207
KM-208
KM-209
KM-210
KM-217

Helleråveien
Bispeveien
Leikvollveien
Olms vei

TEGNFORKLARING


PROSJEKTERT	PROSJEKTERT	PROSJEKTERT
LYSMAST 10M HE, 1600 mm HE-FUNDAMENT	TREKKERØR/KABELGRØFT	ETTLOKKS TREKKEKUM
LYSMAST 10M, HEV-SENK, 1500 mm FUNDAMENT	TREKKERØR I STØP/STÅLRØR	TENNSKAP
LYSMAST 6M, HEV-SENK, 1500 mm FUNDAMENT	NY LEDE HØYSPENT KABEL	EKSIST. LYSMAST FJERNES/FLYTTES
LYSMAST 10M HE, 1600 mm FUNDAMENT, 3M UTLIGGER	NY LEDE LAVSPENT KABEL	
LYSMAST 6M RETT, 1000 mm FUNDAMENT	NY KOMMUNAL VEILYSLINJE	
EKSIST. LYSMAST M/ ARMATUR FLYTTES HIT		
TELESKOPMAST 10M HE, 1600 mm HE-FUNDAMENT		

EKSISTERENDE	EKSISTERENDE
LEDE HØYSPENT KABEL	STATNETT HS-LINJE
LEDE HØYSPENT LINJE	TRANSFORMATOR
LEDE LAVSPENT KABEL	LYSMAST BEHOLDES
LEDE LAVSPENT LINJE	
TELENOR KABEL	
TELENOR LINJE	
KOMMUNAL VEILYSKABEL	
KOMMUNAL VEILYSLINJE	

MERKNAD

FYLKETS EKSISTERENDE KABLER ER IKKE VIST PGA MANGLENDE INNMÅLING. KABLER PÅVISES VED BEHOV.

Eksisterende luftnett i mast som flyttes må ivaretas. Koordineres med Telenor og Lede.

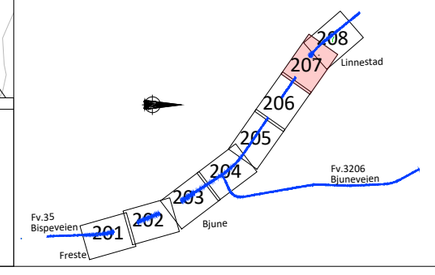

Revisjon	Revisjonen gjelder	Utarb	Kontr	Godkjent	Rev. dato

Vestfold og Telemark
FYLKESKOMMUNE

Fv. 35 Ås-Linnestad

Freste - Linnestad

Kabler, ledninger og belysning

Plan

REGULERINGSPLAN

Tegningsdato	15.09.2023
Bestiller	TEAM ØST
Prosjektert for	VTFK
Prosjektert av	ViaNova Kristiansand AS
Prosjektnummer	i7041945r
Prosjektfasenummer	
Arkivreferanse	20/07586
Målestokk A1-format	1:500
Koordinatsystem	NTM-sone 10/NN2000

Utarbeidet av	Kontrollert av	Godkjent av	Konsulentarkiv	Tegningsnummer / revisjonsbokstav
ABR	JLI	AWG	4060	IN207

Gravhauger søkesone ytterste ring,
forbud mot lysmaster innerste ring

Tilførsel fra Lede - trase
koordineres. Fra trafo J851

VTP005

Trafo J851

KM-139
KM-140
KM-141
KM-142
KM-143
KM-144
KM-145
KM-146
KM-210

Bispeveien
Bispeveien
Otms vei
Klavsvn
Andreas Sættes vei

5500

TEGNFORKLARING

PROSJEKTERT
- LYSMAST 10M HE, 1600 mm HE-FUNDAMENT
- LYSMAST 10M, HEV-SENK, 1500 mm FUNDAMENT
- LYSMAST 6M, HEV-SENK, 1500 mm FUNDAMENT
- LYSMAST 10M HE, 1600 mm FUNDAMENT, 3M UTLIGGER
- LYSMAST 6M RETT, 1000 mm FUNDAMENT
- EKSIST. LYSMAST M/ ARMATUR FLYTTES HIT
- TELESKOPMAST 10M HE, 1600 mm HE-FUNDAMENT

PROSJEKTERT
- TREKKERØR/KABELGRØFT
- TREKKERØR I STØP/STÅLRØR
- NY LEDE HØYSPENT KABEL
- NY LEDE LAVSPENT KABEL
- NY KOMMUNAL VEILYSLINJE


PROSJEKTERT
- ETTLOKKS TREKKEKUM
- TENNSKAP
- EKSIST. LYSMAST FJERNES/FLYTTES

EKSISTERENDE
- LEDE HØYSPENT KABEL
- LEDE HØYSPENT LINJE
- LEDE LAVSPENT KABEL
- LEDE LAVSPENT LINJE
- TELENOR KABEL
- TELENOR LINJE
- KOMMUNAL VEILYSKABEL
- KOMMUNAL VEILYSLINJE

EKSISTERENDE
- STATNETT HS-LINJE
- TRANSFORMATOR
- LYSMAST BEHOLDES

MERKNAD

FYLKETS EKSISTERENDE KABLER ER IKKE VIST PGA MANGLENDE INNMÅLING. KABLER PÅVISES VED BEHOV.

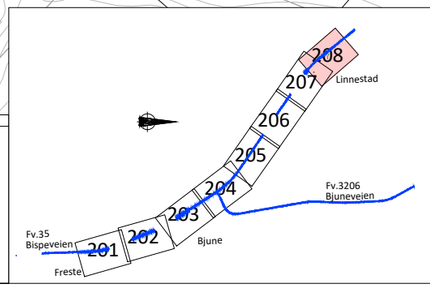

Revisjon	Revisjonen gjelder	Utarb	Kontr	Godkjent	Rev. dato

Vestfold og Telemark
FYLKESKOMMUNE

Tegningsdato	15.09.2023
Bestiller	TEAM ØST
Produsert for	VTFK
Produsert av	ViaNova Kristiansand AS
Prosjektnummer	i7041945r
Prosjektfasenummer	
Arkivreferanse	20/07586
Målestokk A1-format	1:500
Koordinatsystem	NTM-sone 10/NN2000
Tegningsnummer / revisjonsbokstav	IN208

Fv. 35 Ås-Linnestad

Freste - Linnestad

Kabler, ledninger og belysning

Plan

REGULERINGSPLAN


Utarbeidet av	Kontrollert av	Godkjent av	Konsulentarkiv
ABR	JLI	AWG	4060

Grunnervervsliste

Takst nr	Gnr/Bnr	Hjemmelshaver	Permanent erervet Areal	Midlertidig Areal	Rettighetserverv for overvann	Rettighetserverv for belysning	Rettighetsområde for driftsveg	Merknader
			m2	m2	m2	m2	m2	
149	13/3	Bjørn Widerøe		1.583 m2	442 m2			
150	12/14	MVT Åskollen AS	40 m2	409 m2				
151	15/1	Henny Fadum	1.122 m2	1.802+2.971= 4.773 m2	685 m2			
152	15/14	Espen Fadum	606 m2	1.571 m2				

Tegnforklaring

- Permanent erervet areal
- Midlertidig areal
- Rettighetsområde
- Rettighetserverv for overvann
- Rettighetserverv ledninger til belysning H140_10
- 31/1 Gårds-/bruksnr
- 150 Takst nr
- Eksisterende eiendomsgrense
- Ny eiendomsgrense
- Eksisterende avkjørsel stenges
- Eksisterende avkjørsel
- Ny avkjørsel

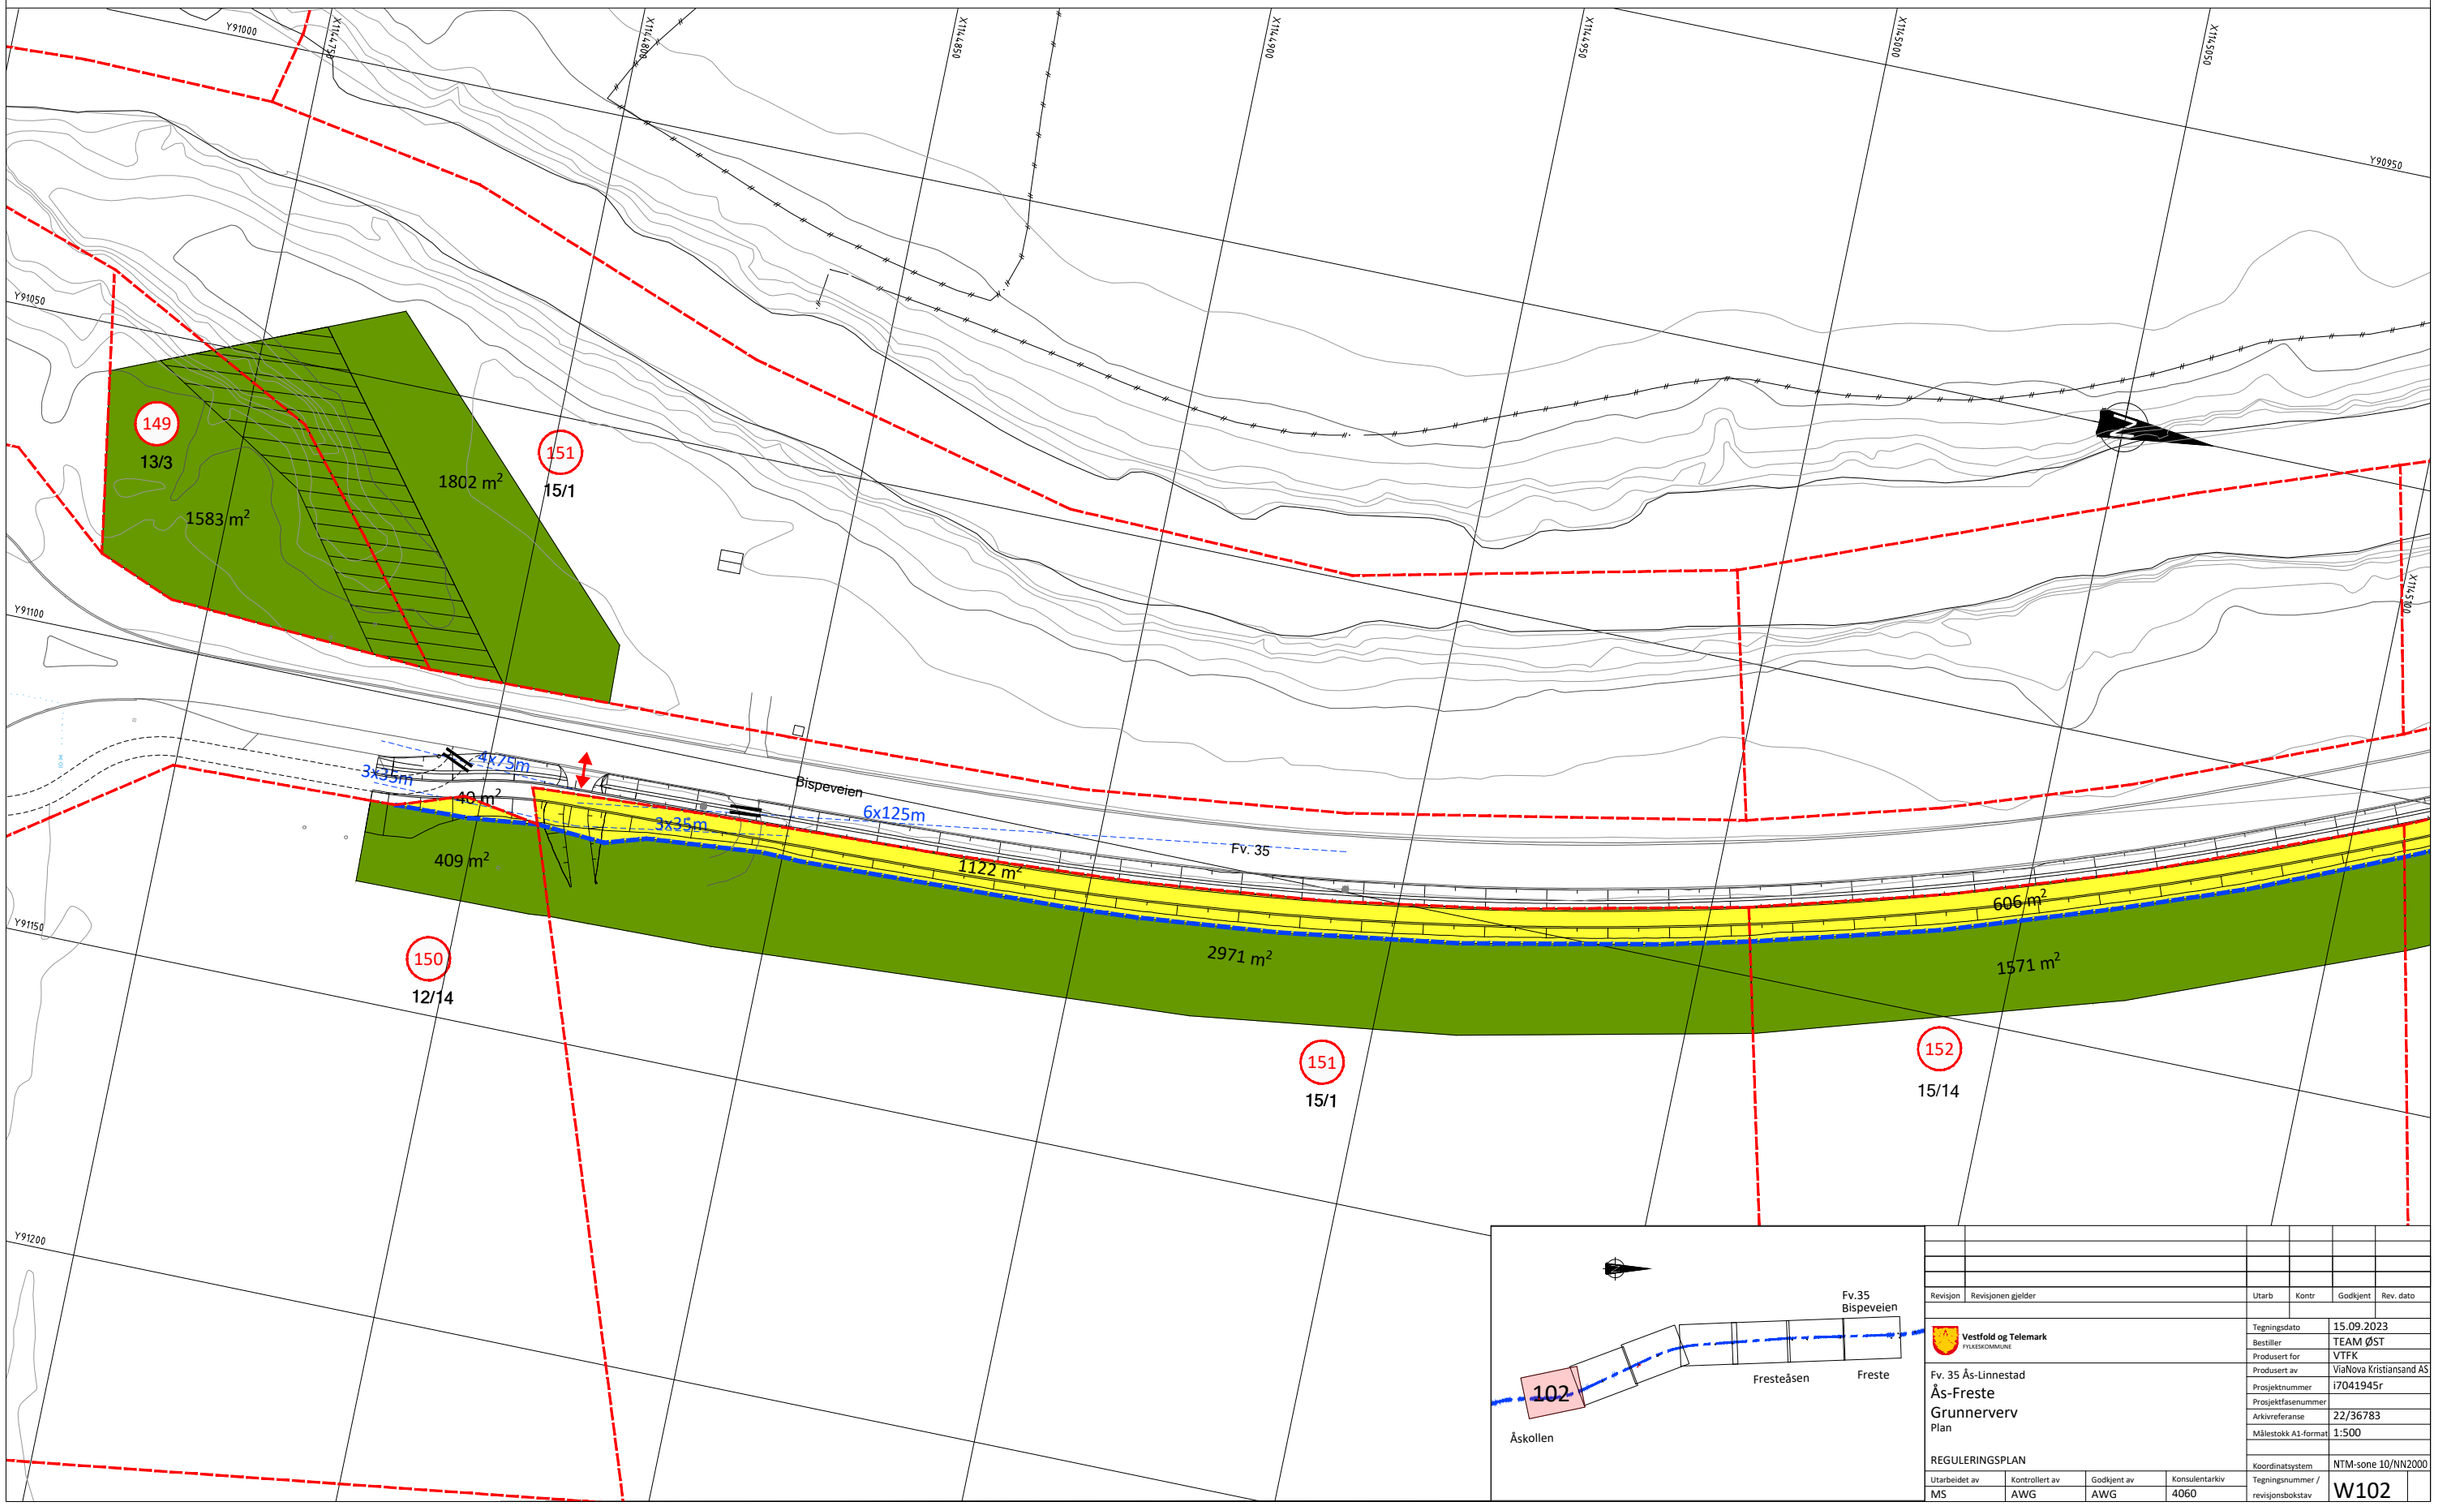

Revisjon	Revisjonen gjelder	Utarb	Kontr	Godkjent	Rev. dato

Vestfold og Telemark FYLKESKOMMUNE

Tegningsdato	15.09.2023
Bestiller	TEAM ØST
Produsert for	VTFK
Produsert av	ViaNova Kristiansand AS
Prosjektnummer	i7041945r
Prosjektfasenummer	
Arkivreferanse	22/36783
Målestokk A1-format	1:500
Koordinatsystem	NTM-sone 10/NN2000

Fv. 35 Ås-Linnestad
Ås-Freste
Grunnerverv
Plan

REGULERINGSPLAN


Utarbeidet av	Kontrollert av	Godkjent av	Konsulentarkiv	Tegningsnummer / revisjonsbokstav
MS	AWG	AWG	4060	W102

Grunnervervsliste

Takst nr	Gnr/Bnr	Hjemmelshaver	Permanent erervet Areal	Midlertidig Areal	Rettighetserverv for overvann	Rettighetserverv for belysning	Rettighetsområde for driftsveg	Merknader
			m2	m2	m2	m2	m2	
153	15/6	John Fadum	910 m2	2.464 m2	1.011 m2		23 m2	
154	16/1	Kristian Hotvedt	1.475 m2	4.108 m2	1.724 m2		69 m2	

Tegnforklaring

- Permanent erervet areal
- Midlertidig areal
- Rettighetsområde
- Rettighetserverv for overvann
- Rettighetserverv ledninger til belysning H140_10
- 31/1 Gårds-/bruksnr
- 150 Takst nr
- Eksisterende eiendomsgrense
- Ny eiendomsgrense
- Eksisterende avkjørsel stenges
- Eksisterende avkjørsel
- Ny avkjørsel

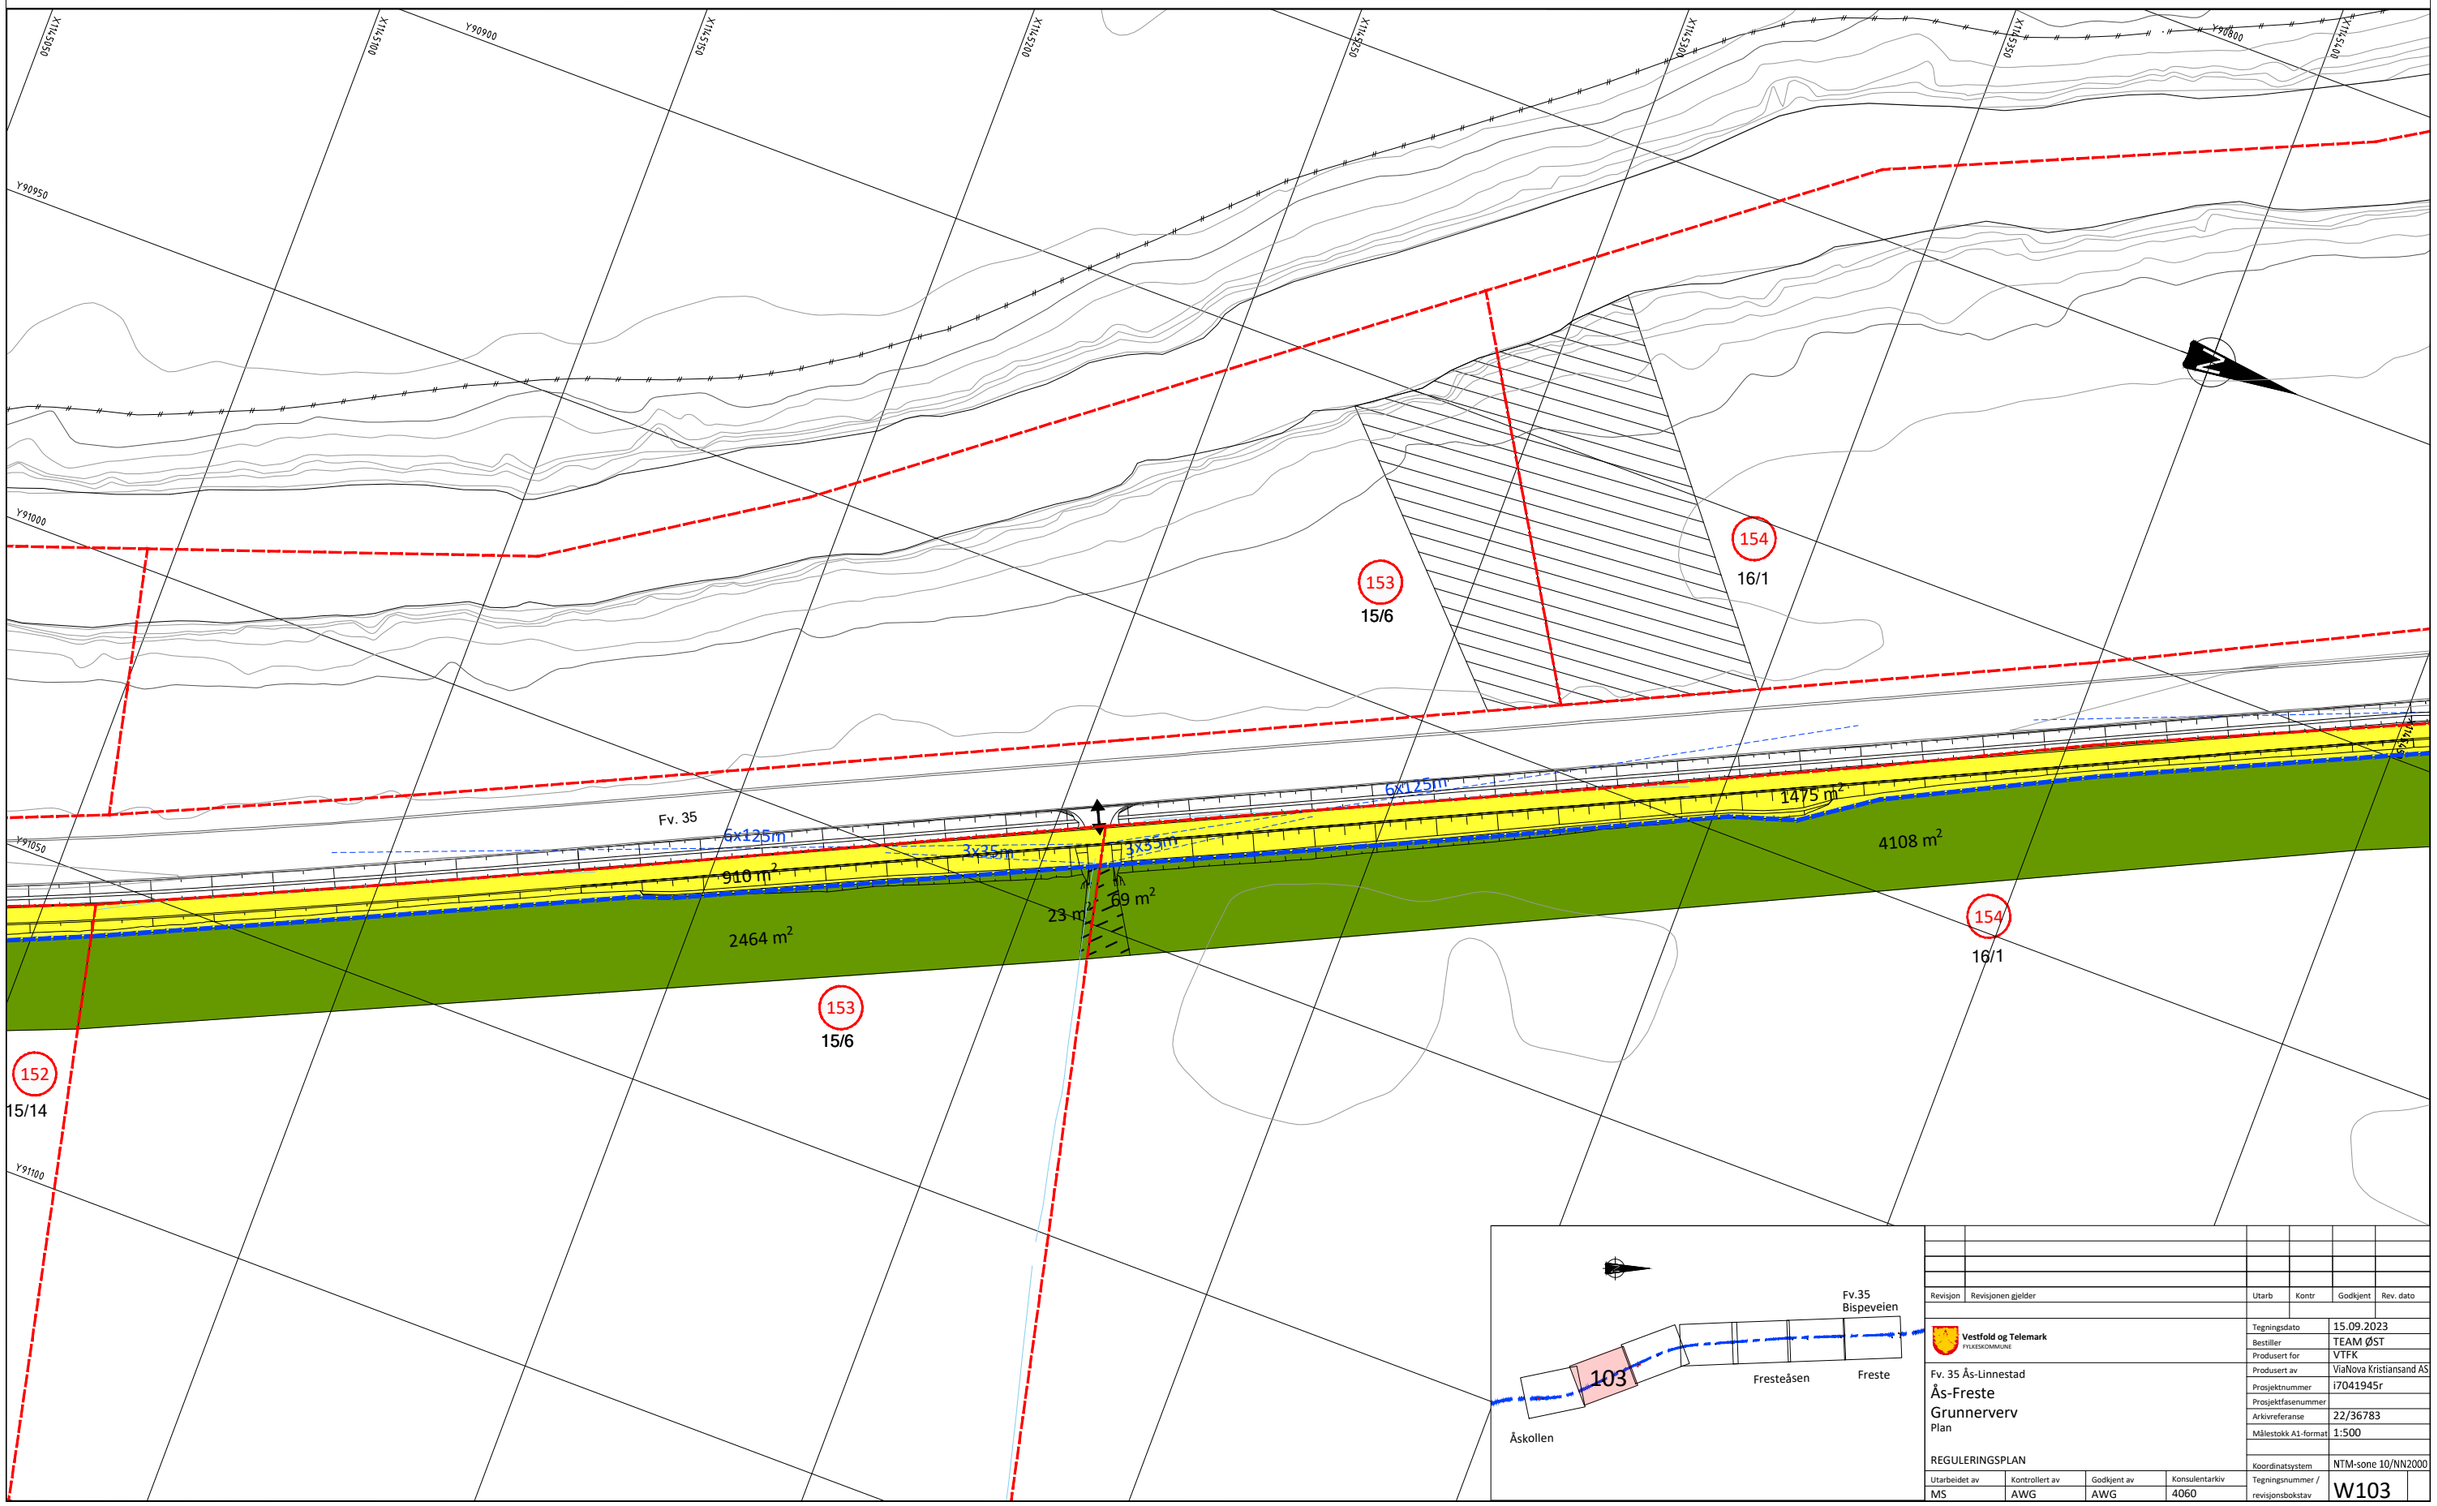

Revisjon	Revisjonen gjelder	Utarb	Kontr	Godkjent	Rev. dato

Vestfold og Telemark FYLKESKOMMUNE

Tegningsdato	15.09.2023
Bestiller	TEAM ØST
Produsert for	VTFK
Produsert av	ViaNova Kristiansand AS
Prosjektnummer	i7041945r
Prosjektfasenummer	
Arkivreferanse	22/36783
Målestokk A1-format	1:500
Koordinatsystem	NTM-sone 10/NN2000

Fv. 35 Ås-Linnestad
Ås-Freste
Grunnerverv
Plan

REGULERINGSPLAN


Utarbeidet av	Kontrollert av	Godkjent av	Konsulentarkiv	Tegningsnummer / revisjonsbokstav
MS	AWG	AWG	4060	W103

Grunnervervsliste

Takst nr	Gnr/Bnr	Hjemmelshaver	Permanent erervet Areal	Midlertidig Areal	Rettighetserverv for overvann	Rettighetserverv for belysning	Rettighetsområde for driftsveg	Merknader
			m2	m2	m2	m2	m2	
155	18/2	Ole Arne Hotvedt	2023 m2	5.195 m2				Felles veg med driftsavkjørsel

Tegnforklaring

- Permanent erervet areal
- Midlertidig areal
- Rettighetsområde
- Rettighetserverv for overvann
- Rettighetserverv ledninger til belysning H140_10
- 31/1 Gårds-/bruksnr
- 150 Takst nr
- Eksisterende eiendomsgrense
- Ny eiendomsgrense
- Eksisterende avkjørsel stenges
- Eksisterende avkjørsel
- Ny avkjørsel

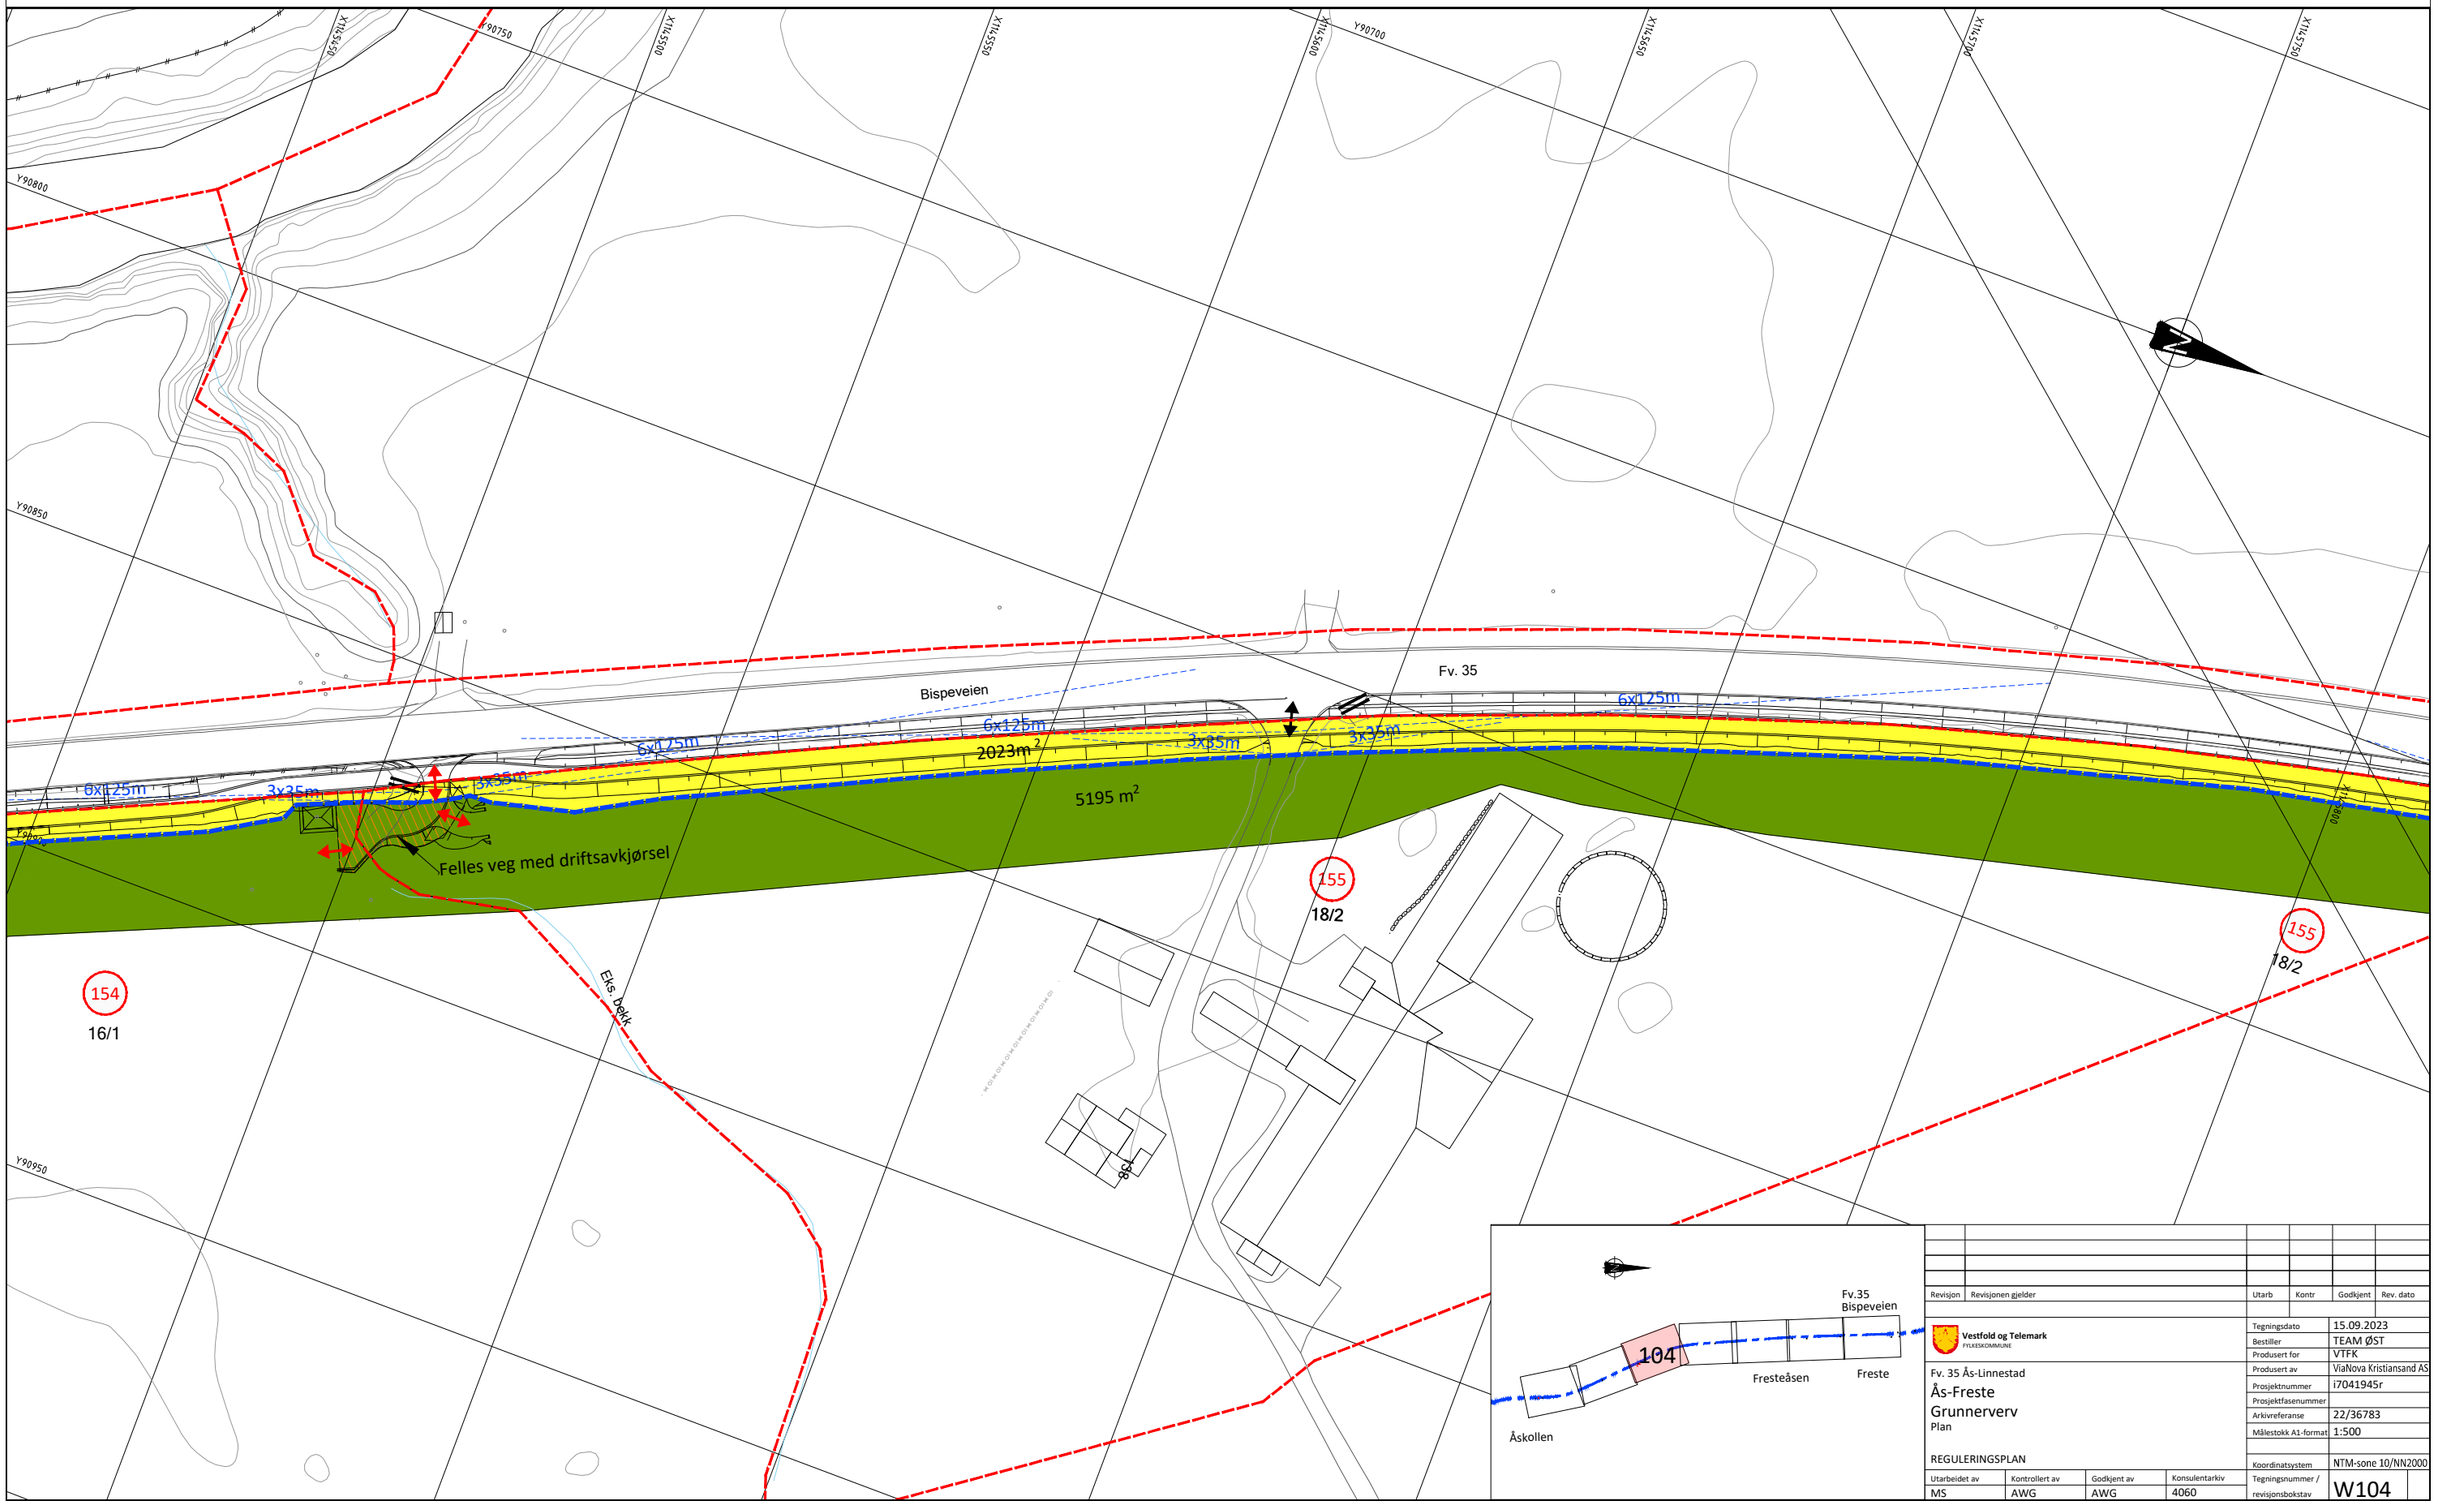

Revisjon	Revisjonen gjelder	Utarb	Kontr	Godkjent	Rev. dato

Vestfold og Telemark FYLKESKOMMUNE

Fv. 35 Ås-Linnestad
Ås-Freste
Grunnerverv
Plan

REGULERINGSPLAN

Tegningsdato	15.09.2023
Bestiller	TEAM ØST
Produsert for	VTFK
Produsert av	ViaNova Kristiansand AS
Prosjektnummer	i7041945r
Prosjektfasenummer	
Arkivreferanse	22/36783
Målestokk A1-format	1:500
Koordinatsystem	NTM-sone 10/NN2000

Utarbeidet av	Kontrollert av	Godkjent av	Konsulentarkiv
MS	AWG	AWG	4060


Tegningsnummer / revisjonsbokstav: W104

Grunnervervsliste

Takst nr	Gnr/Bnr	Hjemmelshaver	Permanent ervervet Areal	Midlertidig Areal	Rettighetserverv for overvann	Rettighetserverv for belysning	Rettighetsområde for driftsveg	Merknader
			m2	m2	m2	m2	m2	
156	18/1	Ole Arne Hotvedt	500 m2	1.729 m2				
157	19/1	Ole Arne Hotvedt		539+469= 1.008 m2				
158	19/17	Fred Verner Ruud		235 m2		33 m2		
301	15/27	Tønsberg kommune	15 m2	142 m2				Se tegning W209

Tegnforklaring

- Permanent ervervet areal
- Midlertidig areal
- Rettighetsområde
- Rettighetserverv for overvann
- Rettighetserverv ledninger til belysning H140_10
- 31/1 Gårds-/bruksnr
- 150 Takst nr
- Eksisterende eiendomsgrense
- Ny eiendomsgrense
- Eksisterende avkjørsel stenges
- Eksisterende avkjørsel
- Ny avkjørsel

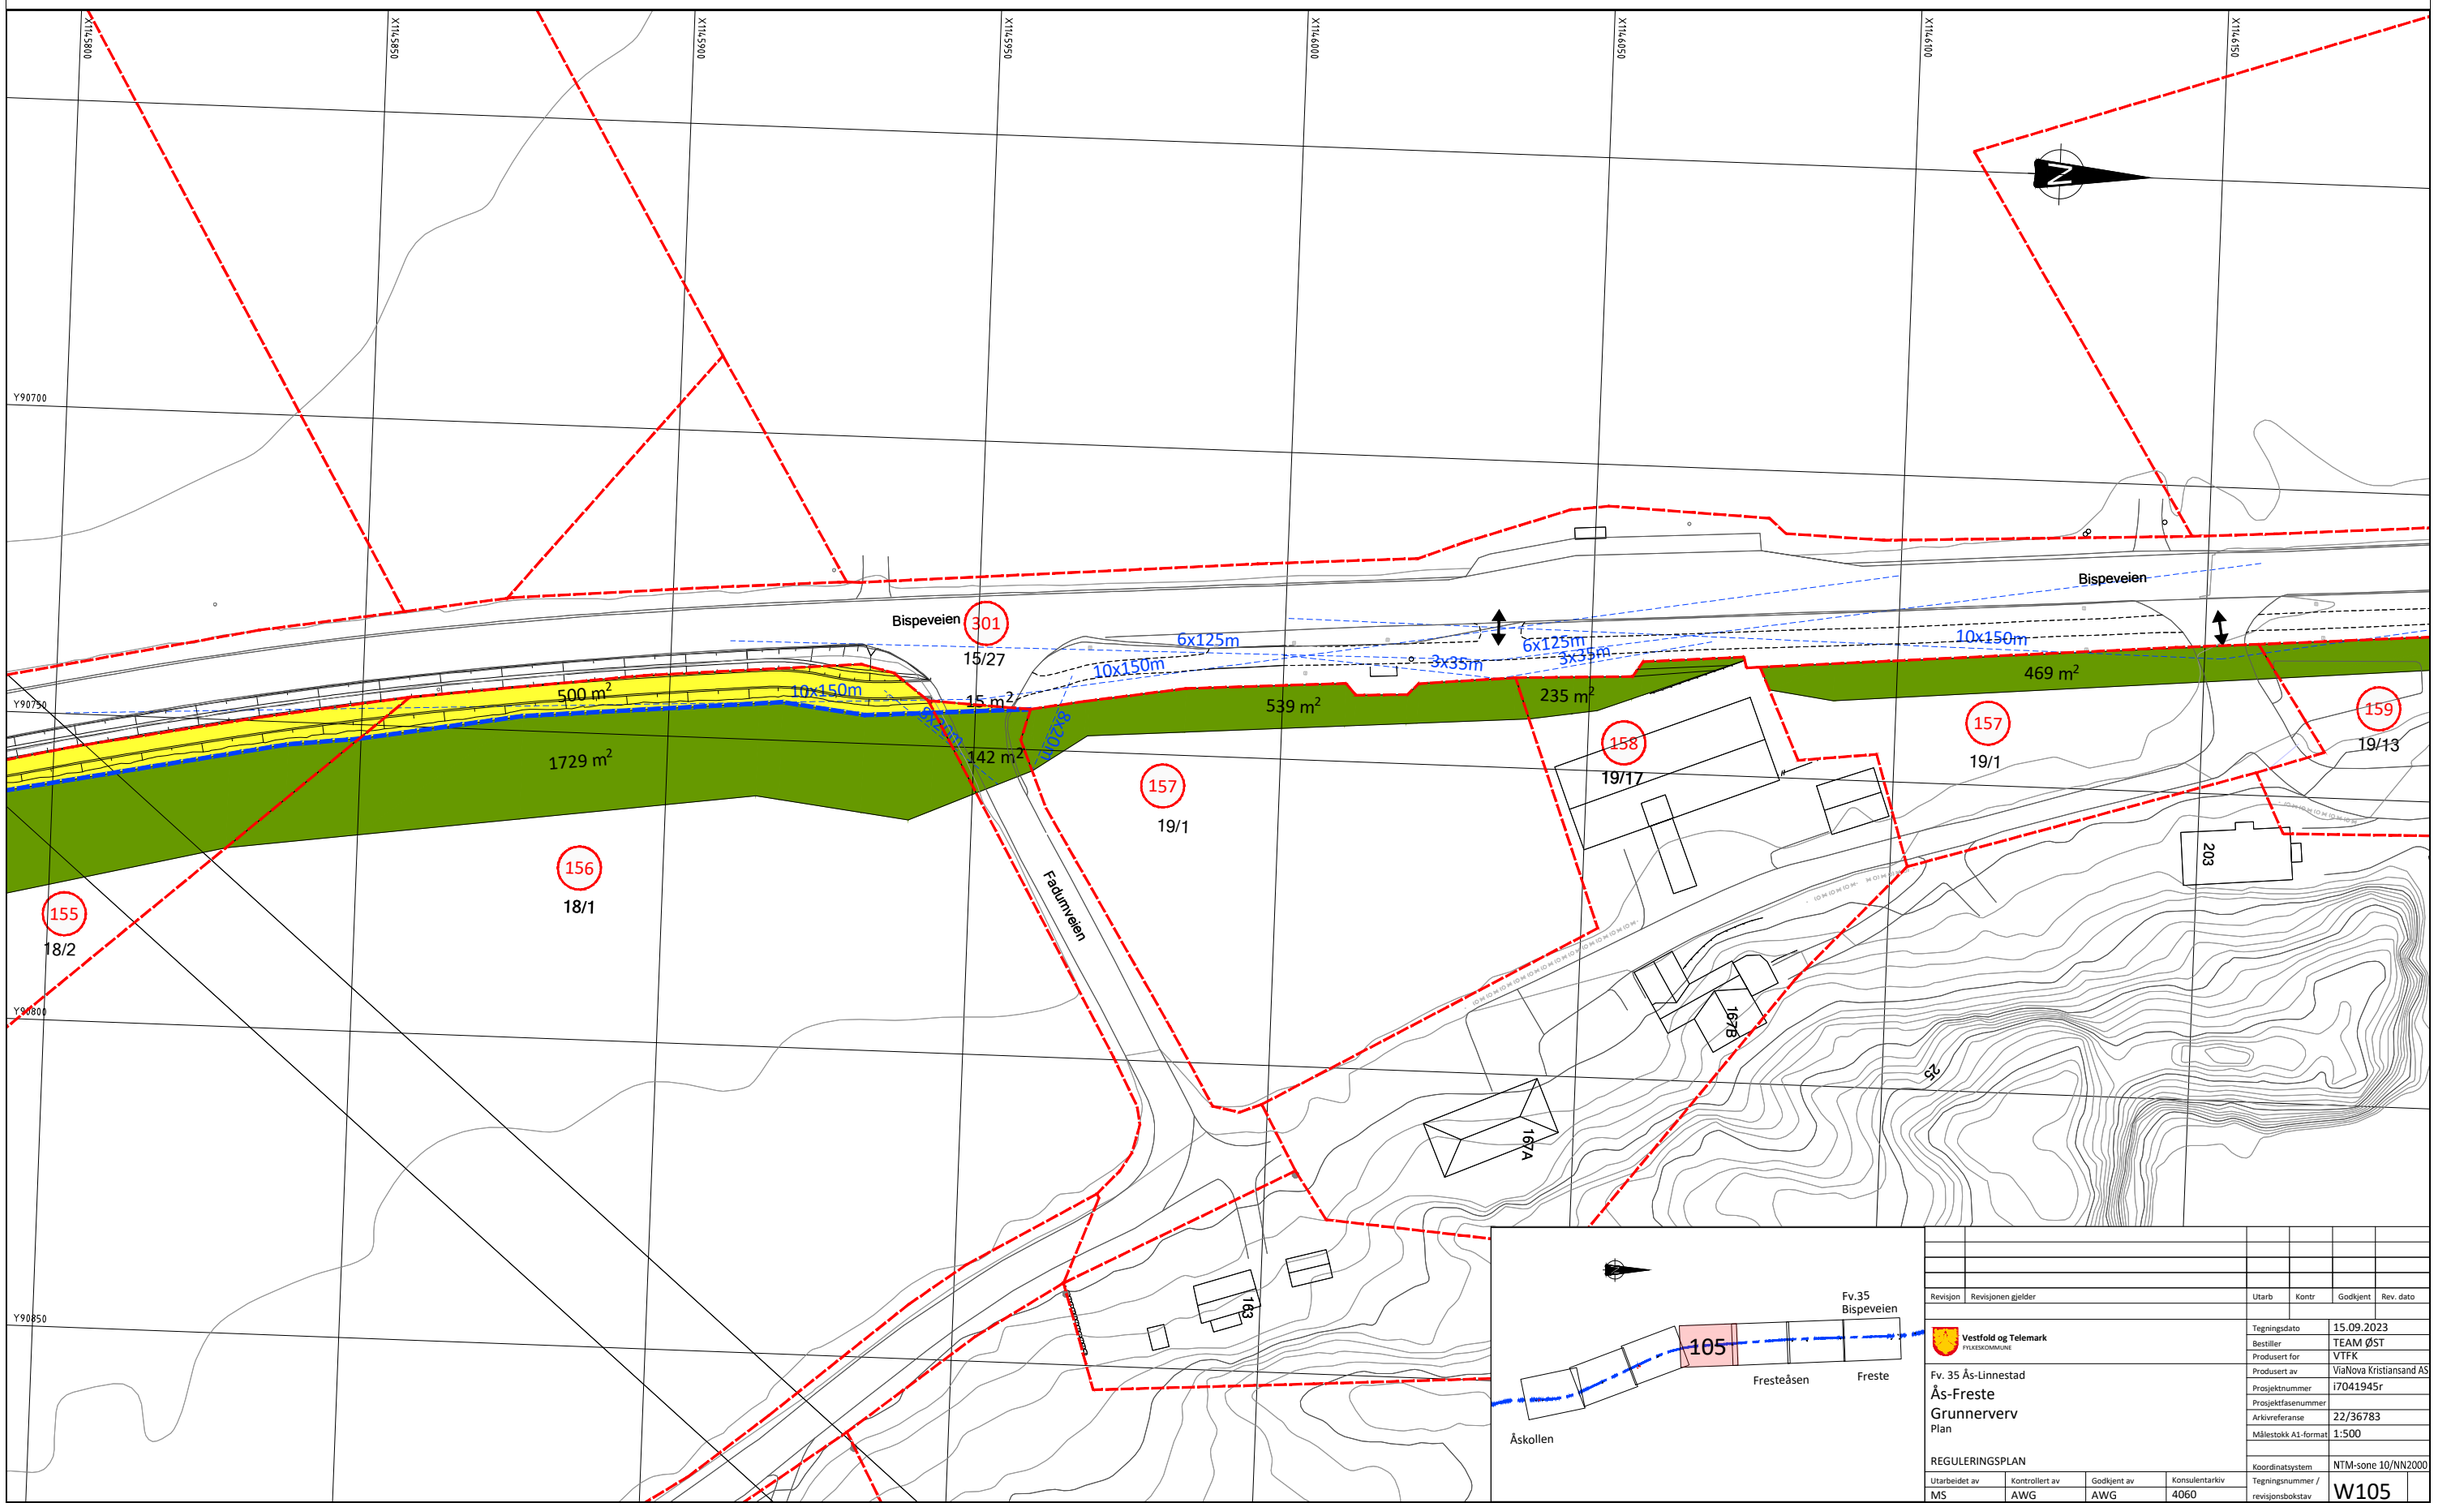

Revisjon	Revisjonen gjelder	Utarb	Kontr	Godkjent	Rev. dato

Vestfold og Telemark FYLKESKOMMUNE

Fv. 35 Ås-Linnestad
Ås-Freste
Grunnerverv
Plan

REGULERINGSPLAN

Tegningsdato	15.09.2023
Bestiller	TEAM ØST
Produsert for	VTFK
Produsert av	ViaNova Kristiansand AS
Prosjektnummer	i7041945r
Prosjektfasenummer	
Arkivreferanse	22/36783
Målestokk A1-format	1:500
Koordinatsystem	NTM-sone 10/NN2000

Utarbeidet av	Kontrollert av	Godkjent av	Konsulentarkiv
MS	AWG	AWG	4060


Tegningsnummer / revisjonsbokstav: W105

Grunnervervsliste

Takst nr	Gnr/Bnr	Hjemmelshaver	Permanent erervet Areal	Midlertidig Areal	Rettighetserverv for overvann	Rettighetserverv for belysning	Rettighetsområde for driftsveg	Merknader
			m2	m2	m2	m2	m2	
159	19/13	Veidekke Industri AS		753 m2				
160	20/21	Veidekke Industri AS		81 m2				

Tegnforklaring

- Permanent erervet areal
- Midlertidig areal
- Rettighetsområde
- Rettighetserverv for overvann
- Rettighetserverv ledninger til belysning H140_10
- 31/1 Gårds-/bruksnr
- 150 Takst nr
- Eksisterende eiendomsgrense
- Ny eiendomsgrense
- Eksisterende avkjørsel stenges
- Eksisterende avkjørsel
- Ny avkjørsel

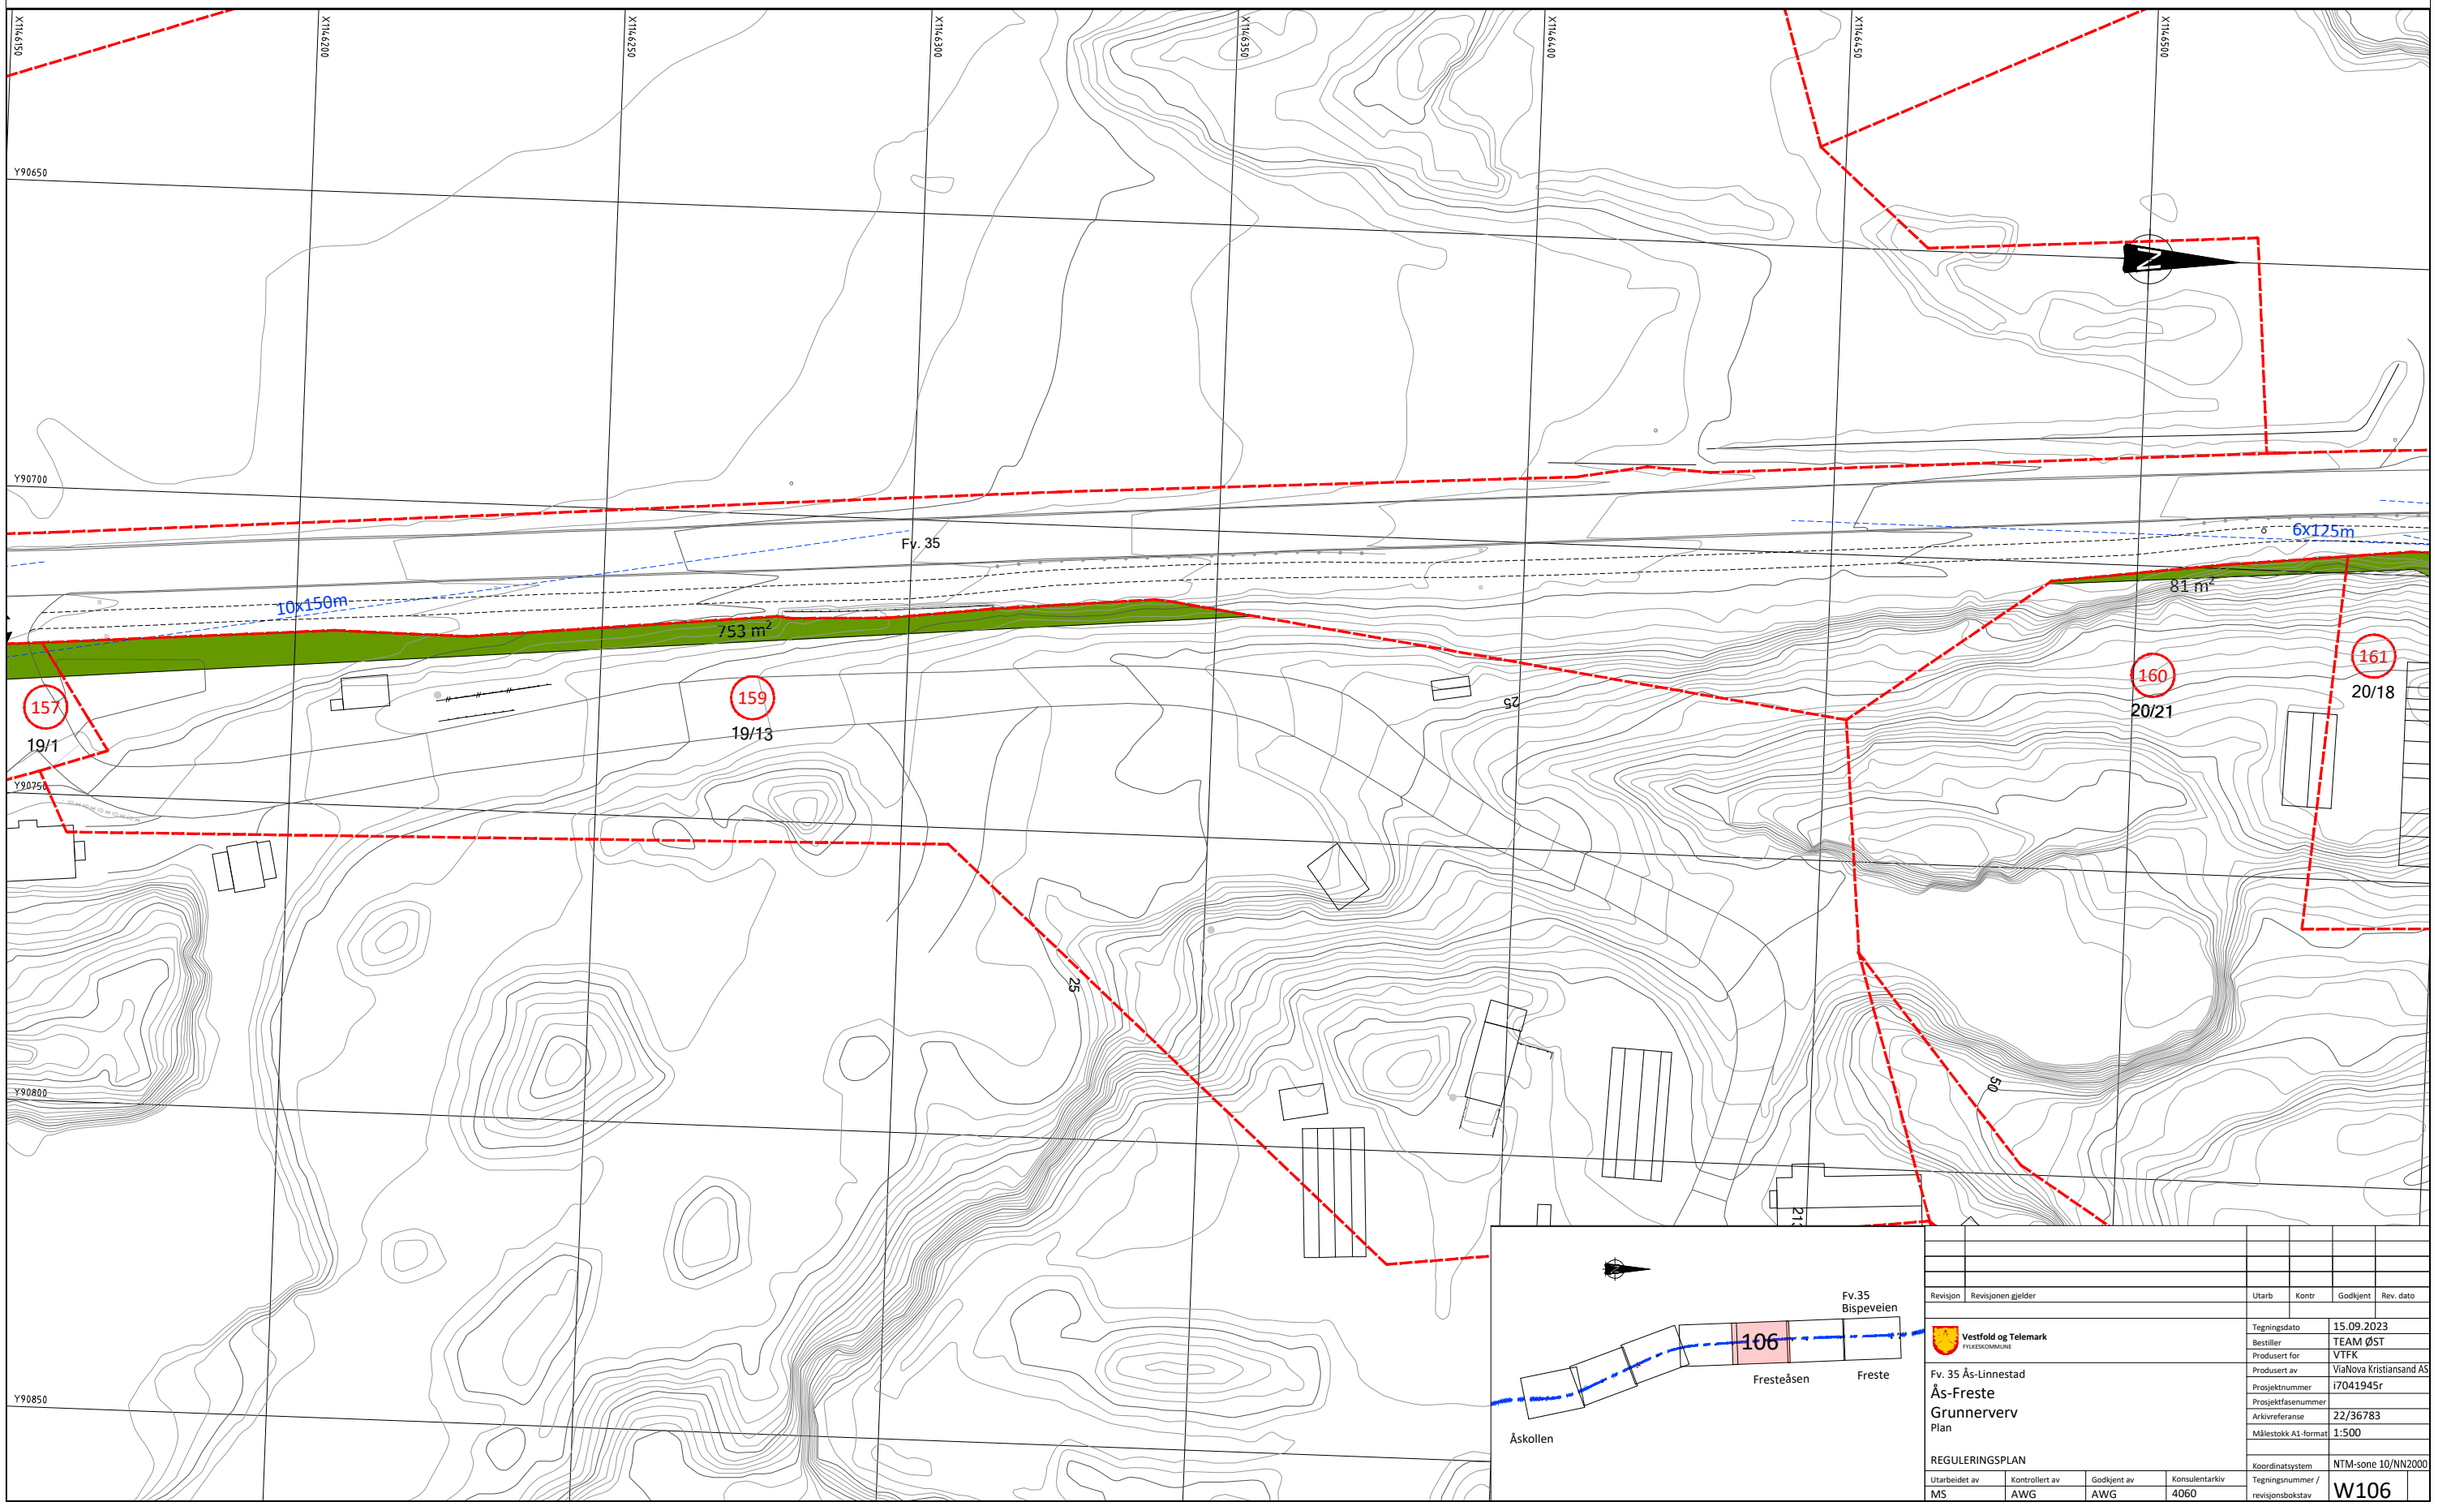

Revisjon	Revisjonen gjelder	Utarb	Kontr	Godkjent	Rev. dato

Vestfold og Telemark
FYLKESKOMMUNE

Fv. 35 Ås-Linnestad
Ås-Freste
Grunnerverv
Plan

REGULERINGSPLAN

Tegningsdato	15.09.2023
Bestiller	TEAM ØST
Produsert for	VTFK
Produsert av	ViaNova Kristiansand AS
Prosjektnummer	i7041945r
Prosjektfasenummer	
Arkivreferanse	22/36783
Målestokk A1-format	1:500
Koordinatsystem	NTM-sone 10/NN2000

Utarbeidet av	Kontrollert av	Godkjent av	Konsulentarkiv	Tegningsnummer / revisjonsbokstav
MS	AWG	AWG	4060	W106

Grunnervervsliste

Takst nr	Gnr/Bnr	Hjemmelshaver	Permanent ervervet Areal	Midlertidig Areal	Rettighetserverv for overvann	Rettighetserverv for belysning	Rettighetsområde for driftsveg	Merknader
			m2	m2	m2	m2	m2	
161	20/18	Veidekke Industri AS		1.133 m2				
162	20/17	Veidekke Industri AS		1.466 m2				
163	20/1	Lars Christian Larsen		195 m2				


Tegnforklaring

- Permanent ervervet areal
- Midlertidig areal
- Rettighetsområde
- Rettighetserverv for overvann
- Rettighetserverv ledninger til belysning H140_10

31/1 Gårds-/bruksnr

150 Takst nr

- Eksisterende eiendomsgrense
- Ny eiendomsgrense
- Eksisterende avkjørsel stenges
- Eksisterende avkjørsel
- Ny avkjørsel

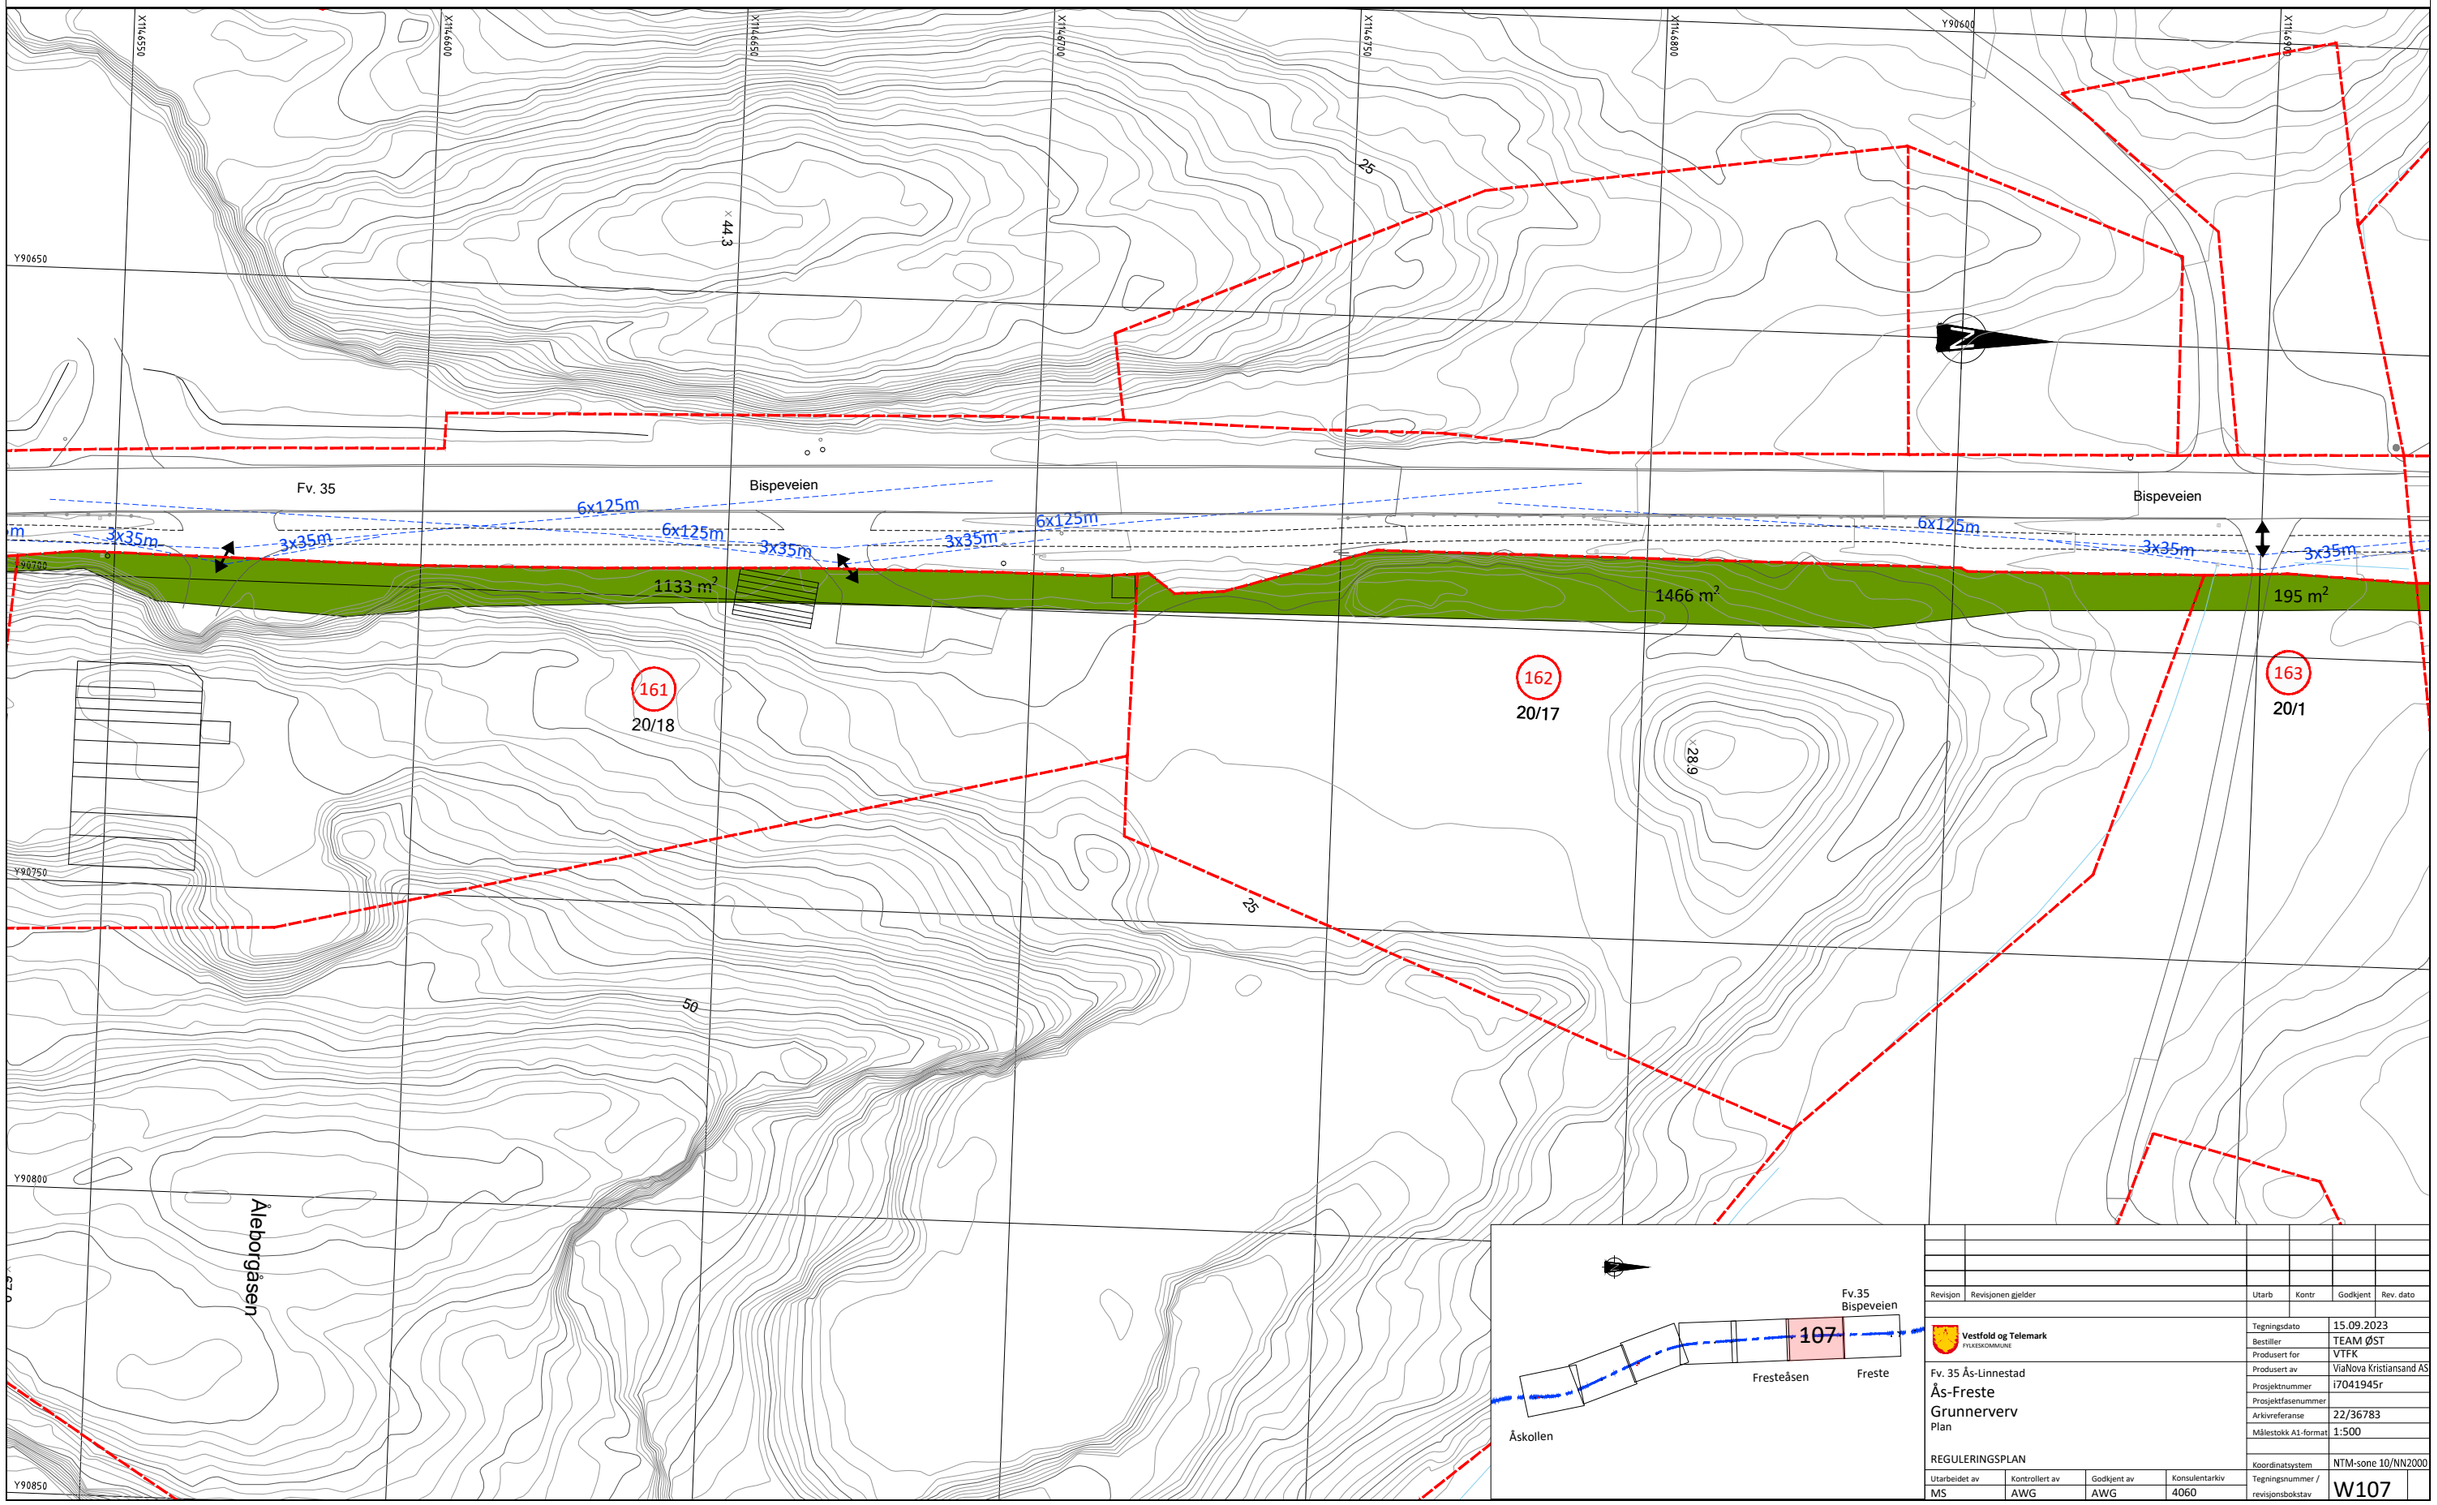

Revisjon	Revisjonen gjelder	Utarb	Kontr	Godkjent	Rev. dato

Vestfold og Telemark FYLKESKOMMUNE

Fv. 35 Ås-Linnestad
Ås-Freste
Grunnerverv
Plan

REGULERINGSPLAN

Tegningsdato	15.09.2023
Bestiller	TEAM ØST
Produsert for	VTFK
Produsert av	ViaNova Kristiansand AS
Prosjektnummer	i7041945r
Prosjektfasenummer	
Arkivreferanse	22/36783
Målestokk A1-format	1:500
Koordinatsystem	NTM-sone 10/NN2000


Utarbeidet av	Kontrollert av	Godkjent av	Konsulentarkiv	Tegningsnummer / revisjonsbokstav
MS	AWG	AWG	4060	W107

Grunnervervsliste

Takst nr	Gnr/Bnr	Hjemmelshaver	Permanent ervervet Areal	Midlertidig Areal	Rettighetserverv for overvann	Rettighetserverv for belysning	Rettighetsområde for driftsveg	Merknader
			m2	m2	m2	m2	m2	
164	518/23	Inger Johanne Larsen, Knut Larsen, Lars Herbjørn Larsen, Laurits Johan Larsen, Martin Haug Larsen, Svein Larsen, Torunn Haug Larsen, Anne Lovise Haug Solberg, Karin Østby	889 m2	1.306+355=1.661 m2				
165	518/24	Laurits Johan Larsen		194 m2				
166	518/1,3,20	Lars Christian Larsen	354 m2					

Tegnforklaring

- Permanent ervervet areal
- Midlertidig areal
- Rettighetsområde
- Rettighetserverv for overvann
- Rettighetserverv ledninger til belysning H140_10
- 31/1 Gårds-/bruksnr
- 150 Takst nr
- Eksisterende eiendomsgrense
- Ny eiendomsgrense
- Eksisterende avkjørsel stenges
- Eksisterende avkjørsel
- Ny avkjørsel

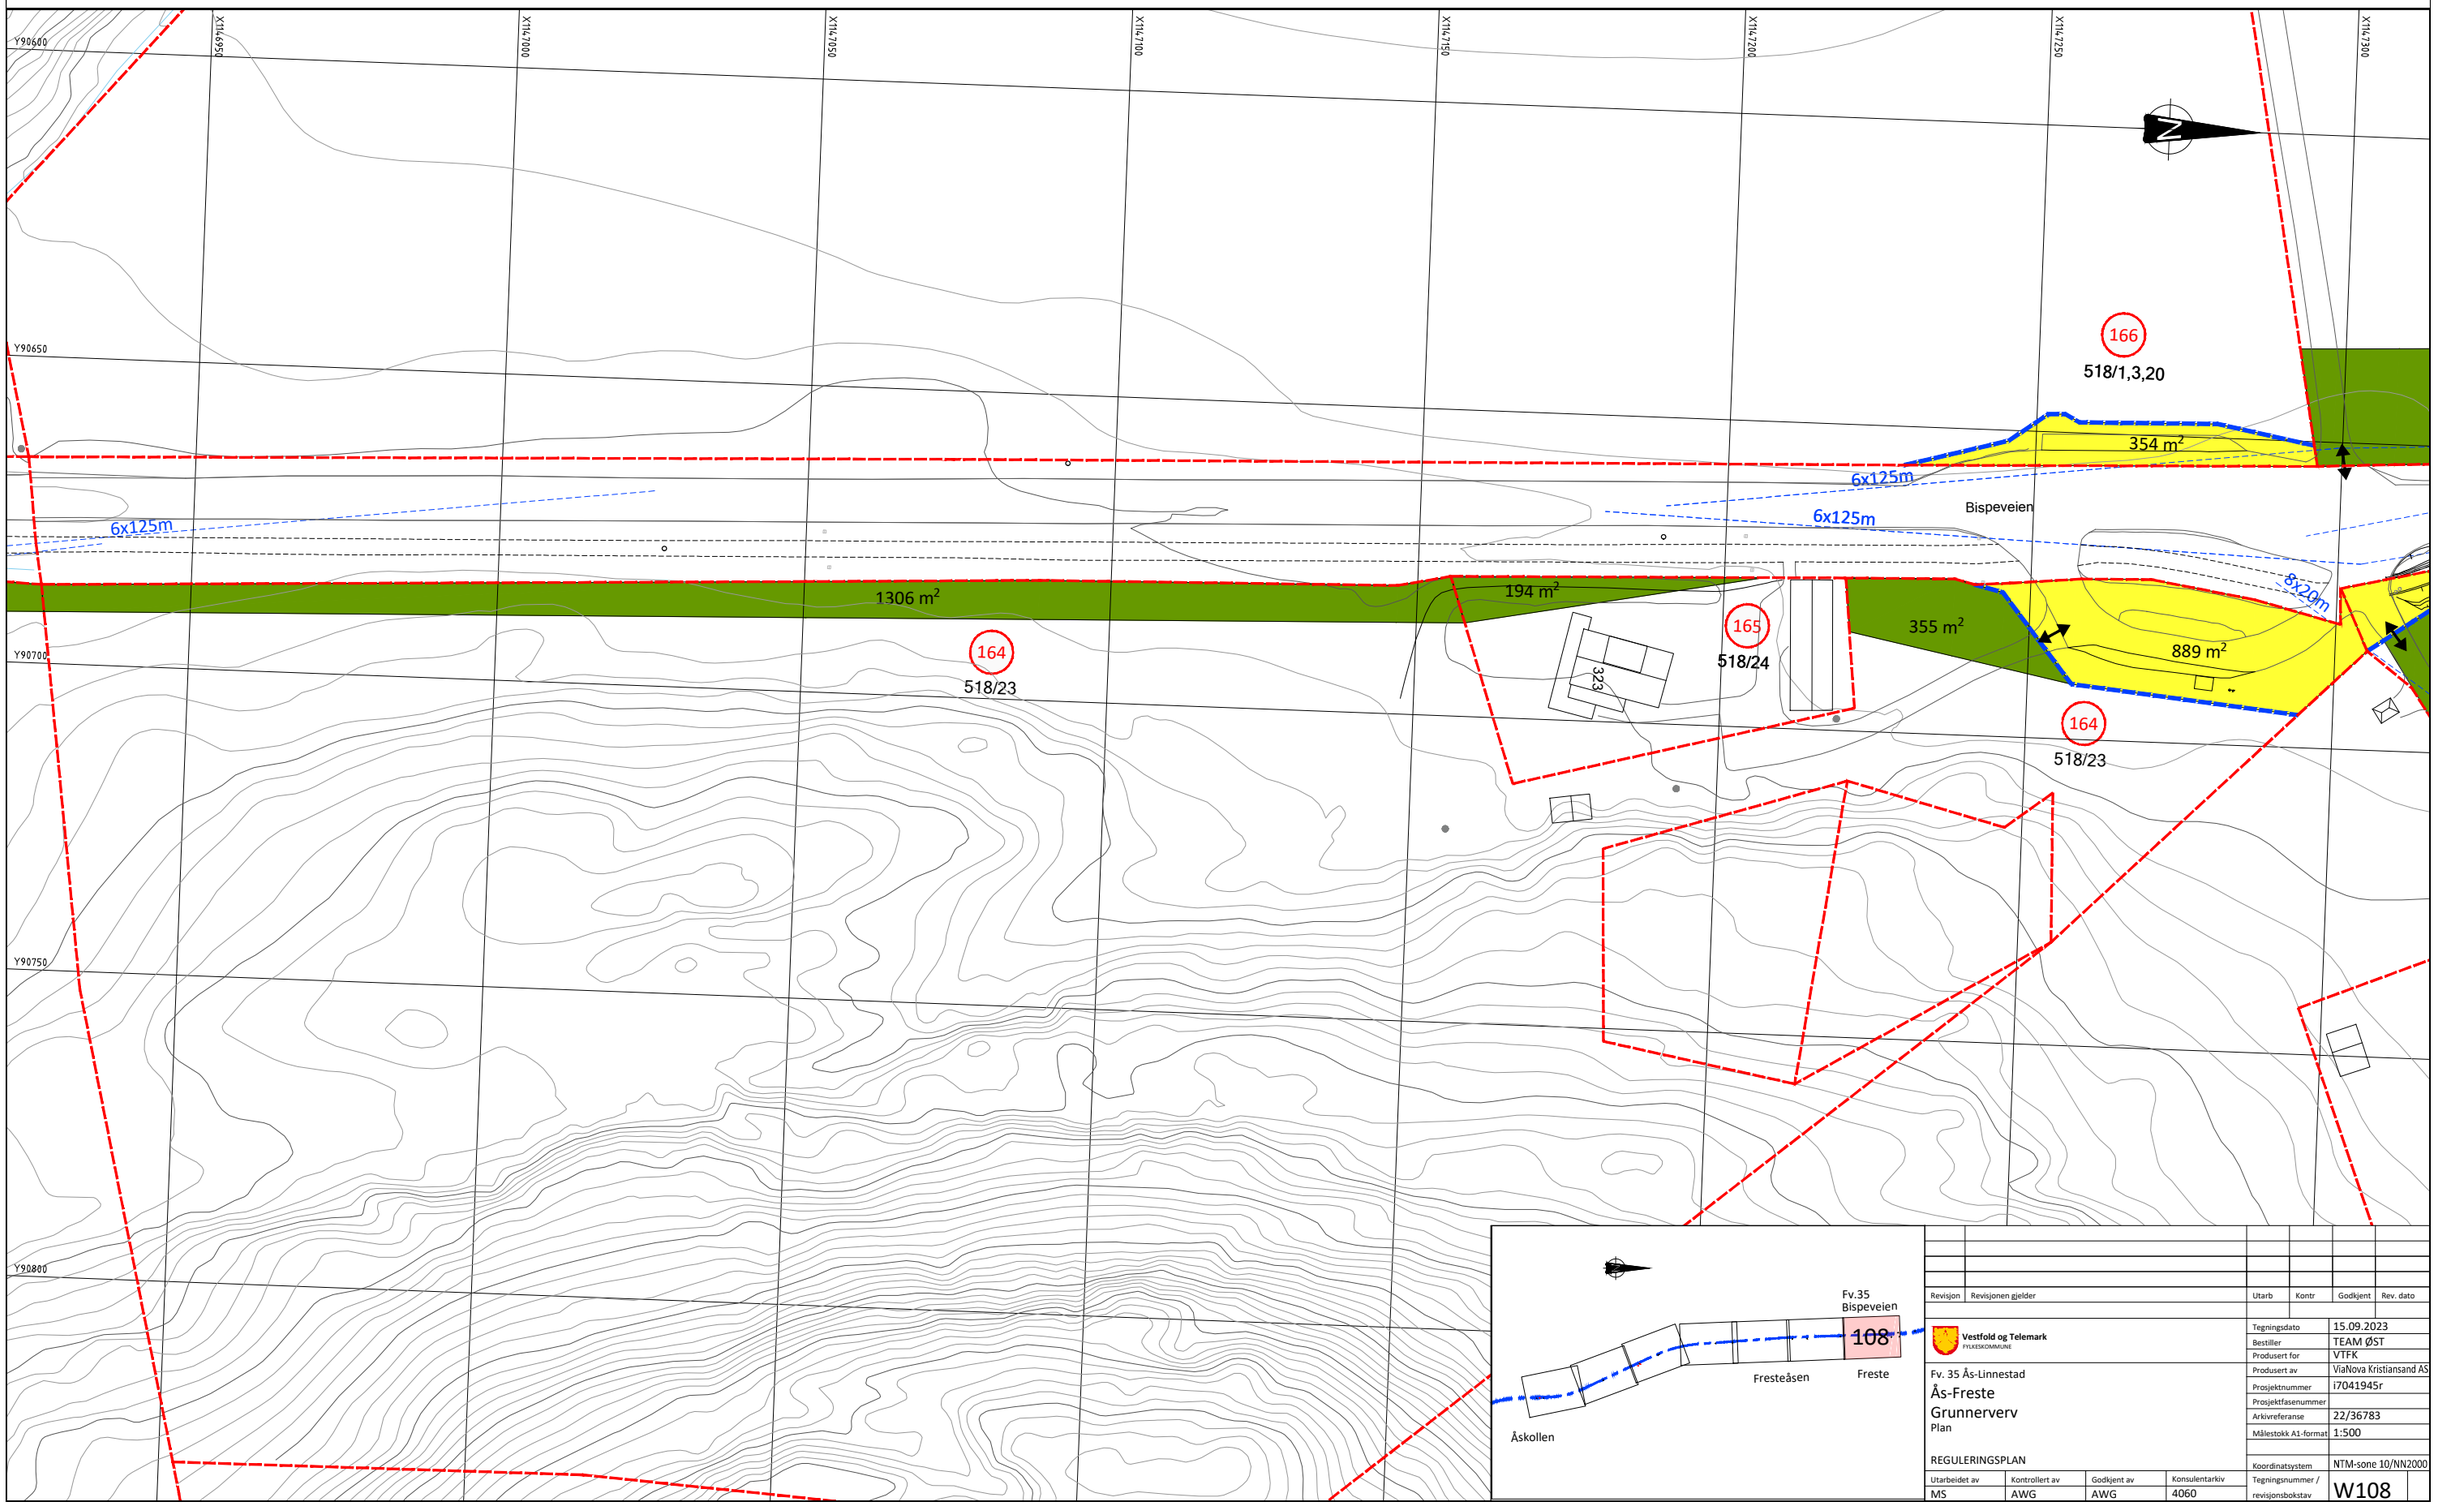

Revisjon	Revisjonen gjelder	Utarb	Kontr	Godkjent	Rev. dato

Vestfold og Telemark FYLKESKOMMUNE

Tegningsdato	15.09.2023
Bestiller	TEAM ØST
Produsert for	VTFK
Produsert av	ViaNova Kristiansand AS
Prosjektnummer	i7041945r
Prosjektfasenummer	
Arkivreferanse	22/36783
Målestokk A1-format	1:500
Koordinatsystem	NTM-sone 10/NN2000

Fv. 35 Ås-Linnestad
Ås-Freste
Grunnerverv
Plan

REGULERINGSPLAN


Utarbeidet av	Kontrollert av	Godkjent av	Konsulentarkiv	Tegningsnummer / revisjonsbokstav
MS	AWG	AWG	4060	W108

Grunnervervsliste

Takst nr	Gnr/Bnr	Hjemmelshaver	Permanent erervet Areal	Midlertidig Areal	Rettighetserverv for overvann	Rettighetsområde for driftsveg	Merknader
			m2	m2	m2	m2	
251	518/5,13	Svein Aalborgen	3.178 m2	8.025 m2			
252	518/1,3,20	Lars Christian Larsen	546 m2	1.606+2.943+1.361 = 5.910 m2	2.943 m2	54 m2	Se tegning W202
253	518/4,12	Andre Hermansen	430 m2	3.766+1.038 = 4.804 m2	2.203 m2	49 m2	Se tegning W202
281	518/8	Gro Aasland Våge		886+3.335 = 4.221 m2	2.525 m2		Se tegning W202
282	518/18	Ramiz og Mirvete Berisha		810 m2	744 m2		

Tegnforklaring

- Permanent erervet areal
- Midlertidig areal
- Rettighetsområde
- Rettighetserverv for overvann
- 31/1 Gårds-/bruksnr
- 150 Takst nr
- Eksisterende eiendomsgrense
- Ny eiendomsgrense
- Eksisterende avkjørsel stenges
- Eksisterende avkjørsel
- Ny avkjørsel

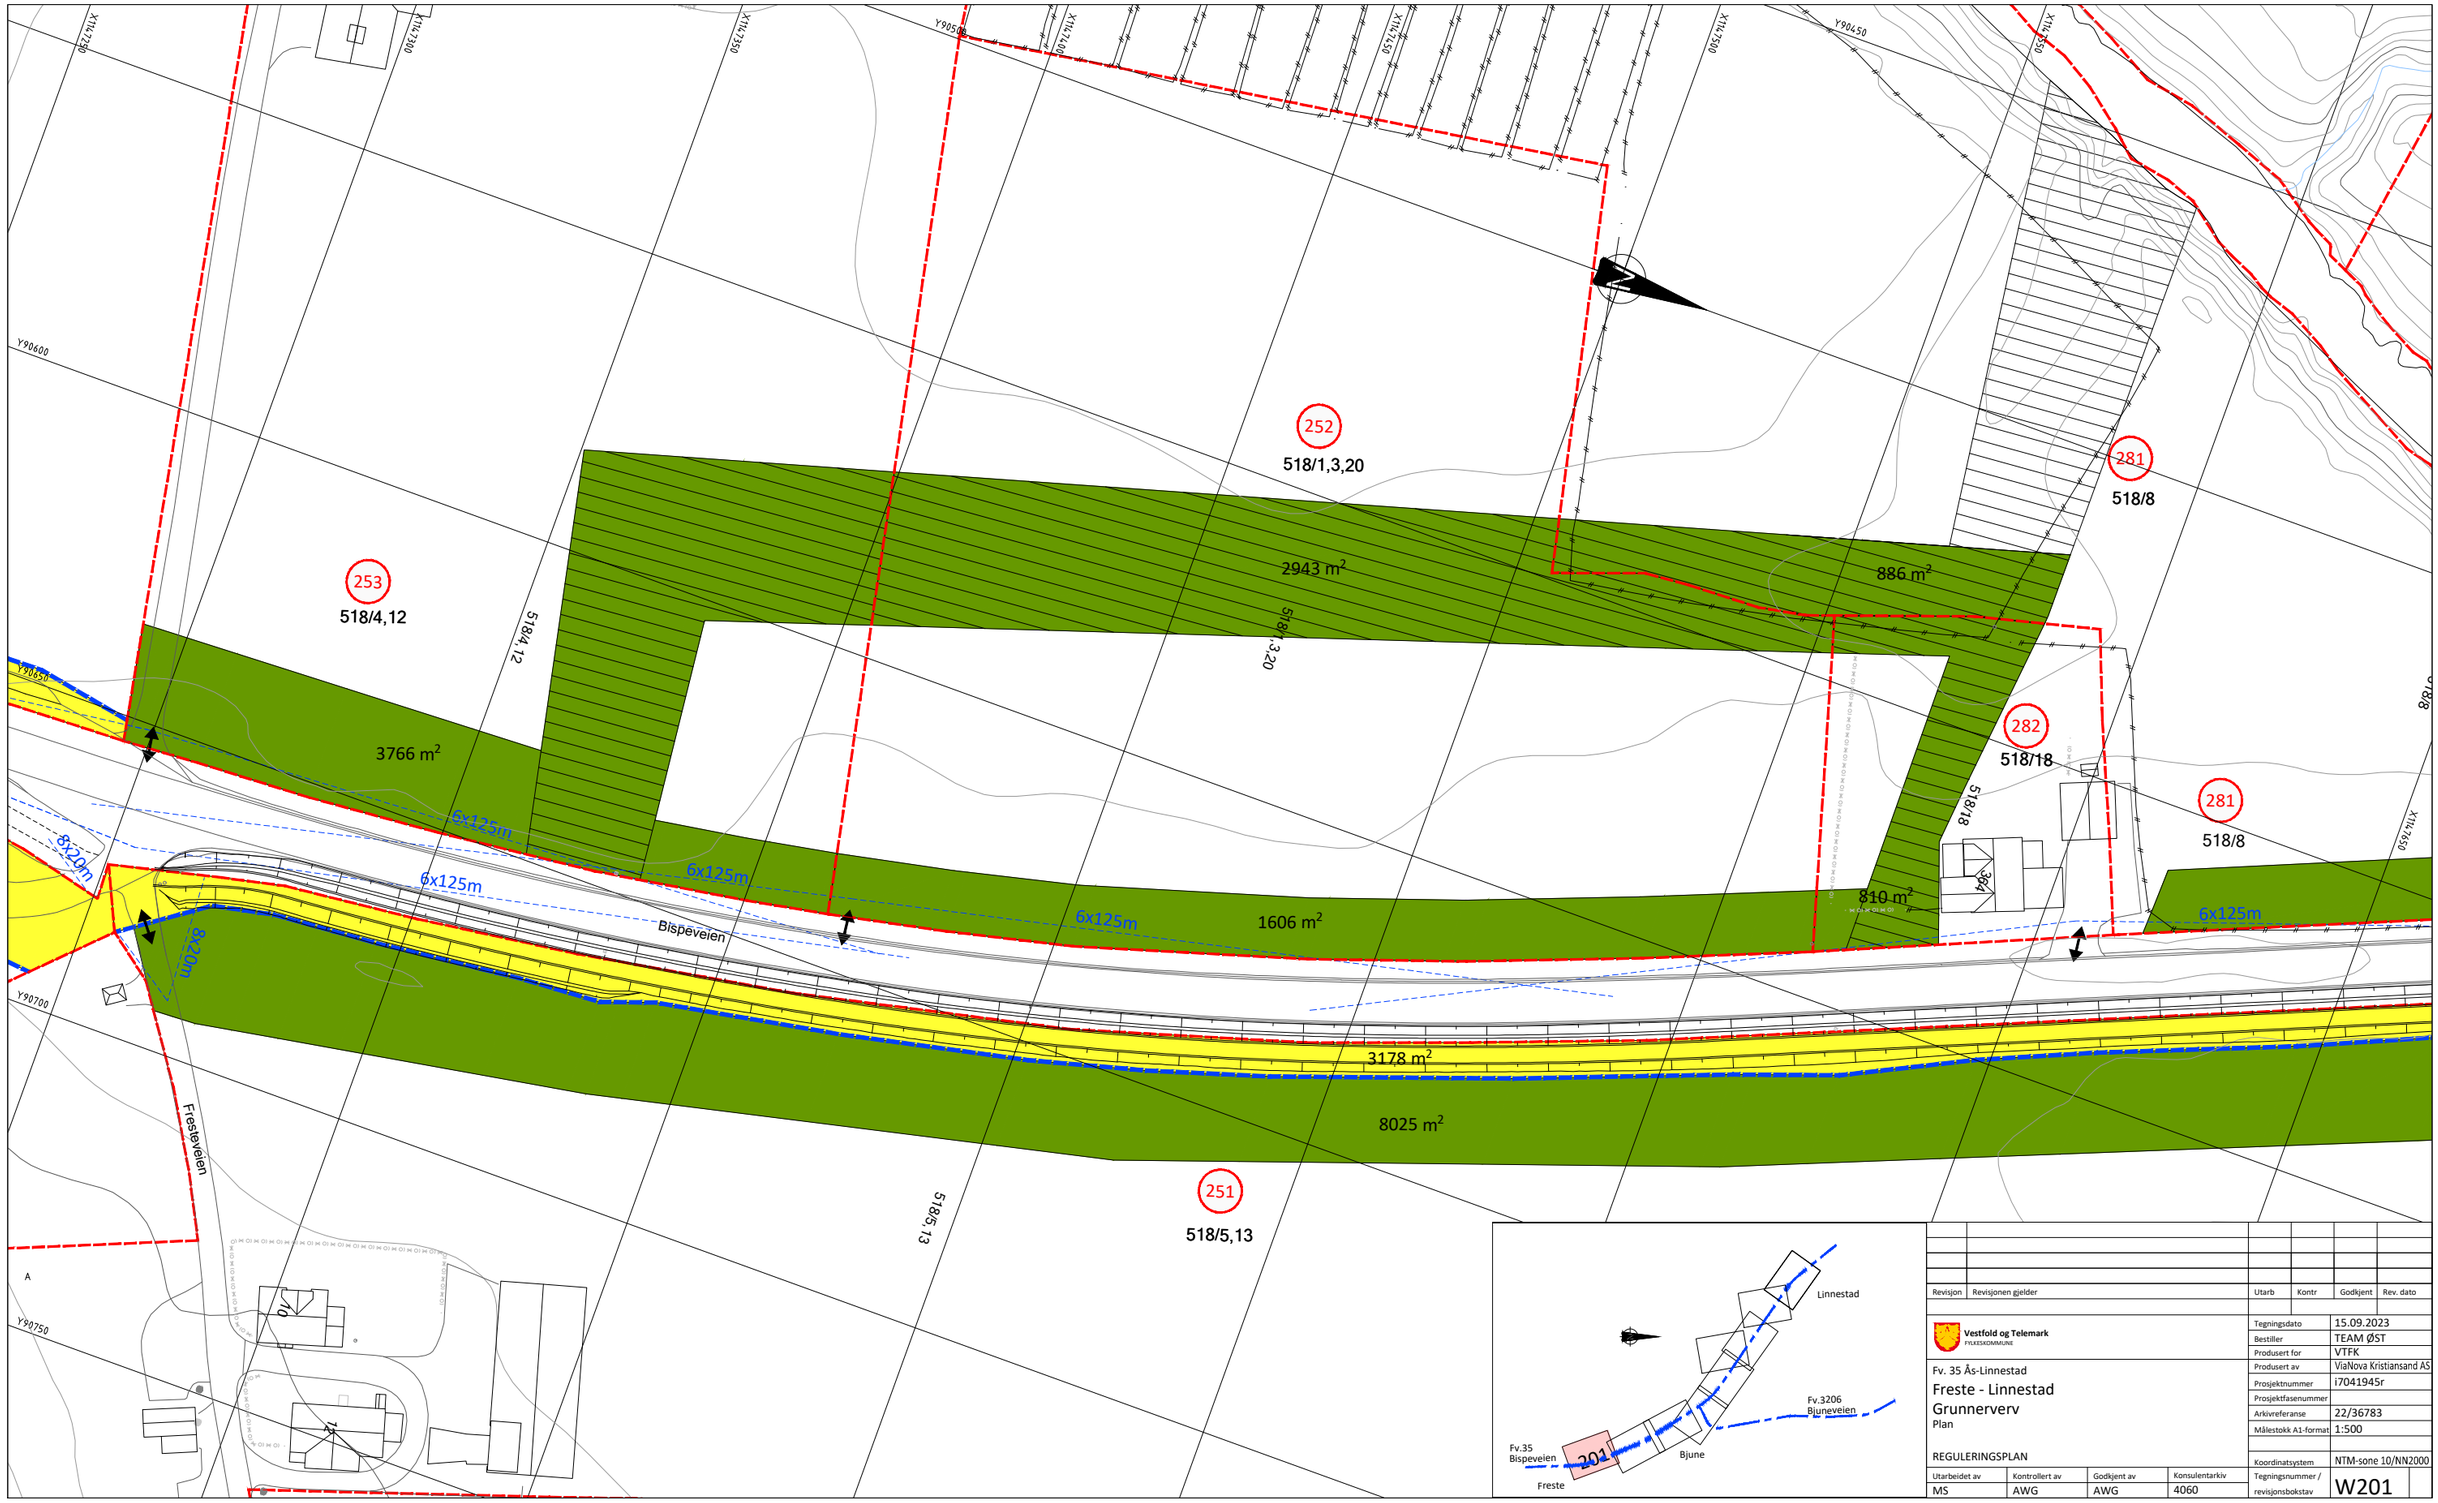

Revisjon	Revisjonen gjelder	Utarb	Kontr	Godkjent	Rev. dato

Vestfold og Telemark FYLKESKOMMUNE

Fv. 35 Ås-Linnestad
Freste - Linnestad
Grunnerverv
Plan

REGULERINGSPLAN

Tegningsdato	15.09.2023
Bestiller	TEAM ØST
Produsert for	VTFK
Produsert av	ViaNova Kristiansand AS
Prosjektnummer	i7041945r
Prosjektfasenummer	
Arkivreferanse	22/36783
Målestokk A1-format	1:500
Koordinatsystem	NTM-sone 10/NN2000

Utarbeidet av	Kontrollert av	Godkjent av	Konsulentarkiv
MS	AWG	AWG	4060


Tegningsnummer / revisjonsbokstav: W201

Grunnervervsliste

Takst nr	Gnr/Bnr	Hjemmelshaver	Permanent erervet Areal	Midlertidig Areal	Rettighetserverv for overvann	Rettighetsområde for driftsveg	Merknader
			m2	m2	m2	m2	
252	518/1,3,20	Lars Christian Larsen	546 m2	1.606+2.943+1.361 = 5.910 m2	2.943 m2	54 m2	Se tegning W201
253	518/4,12	Andre Hermansen	430 m2	3.766+1.038 = 4.804 m2	2.203 m2	49 m2	Se tegning W201
281	518/8	Gro Aasland Våge		886+3.335 = 4.221 m2	2.525 m2		Se tegning W201

Tegnforklaring

- Permanent erervet areal
- Midlertidig areal
- Rettighetsområde
- Rettighetserverv for overvann
- 31/1 Gårds-/bruksnr
- 150 Takst nr
- Eksisterende eiendomsgrense
- Ny eiendomsgrense
- Eksisterende avkjørsel stenges
- Eksisterende avkjørsel
- Ny avkjørsel

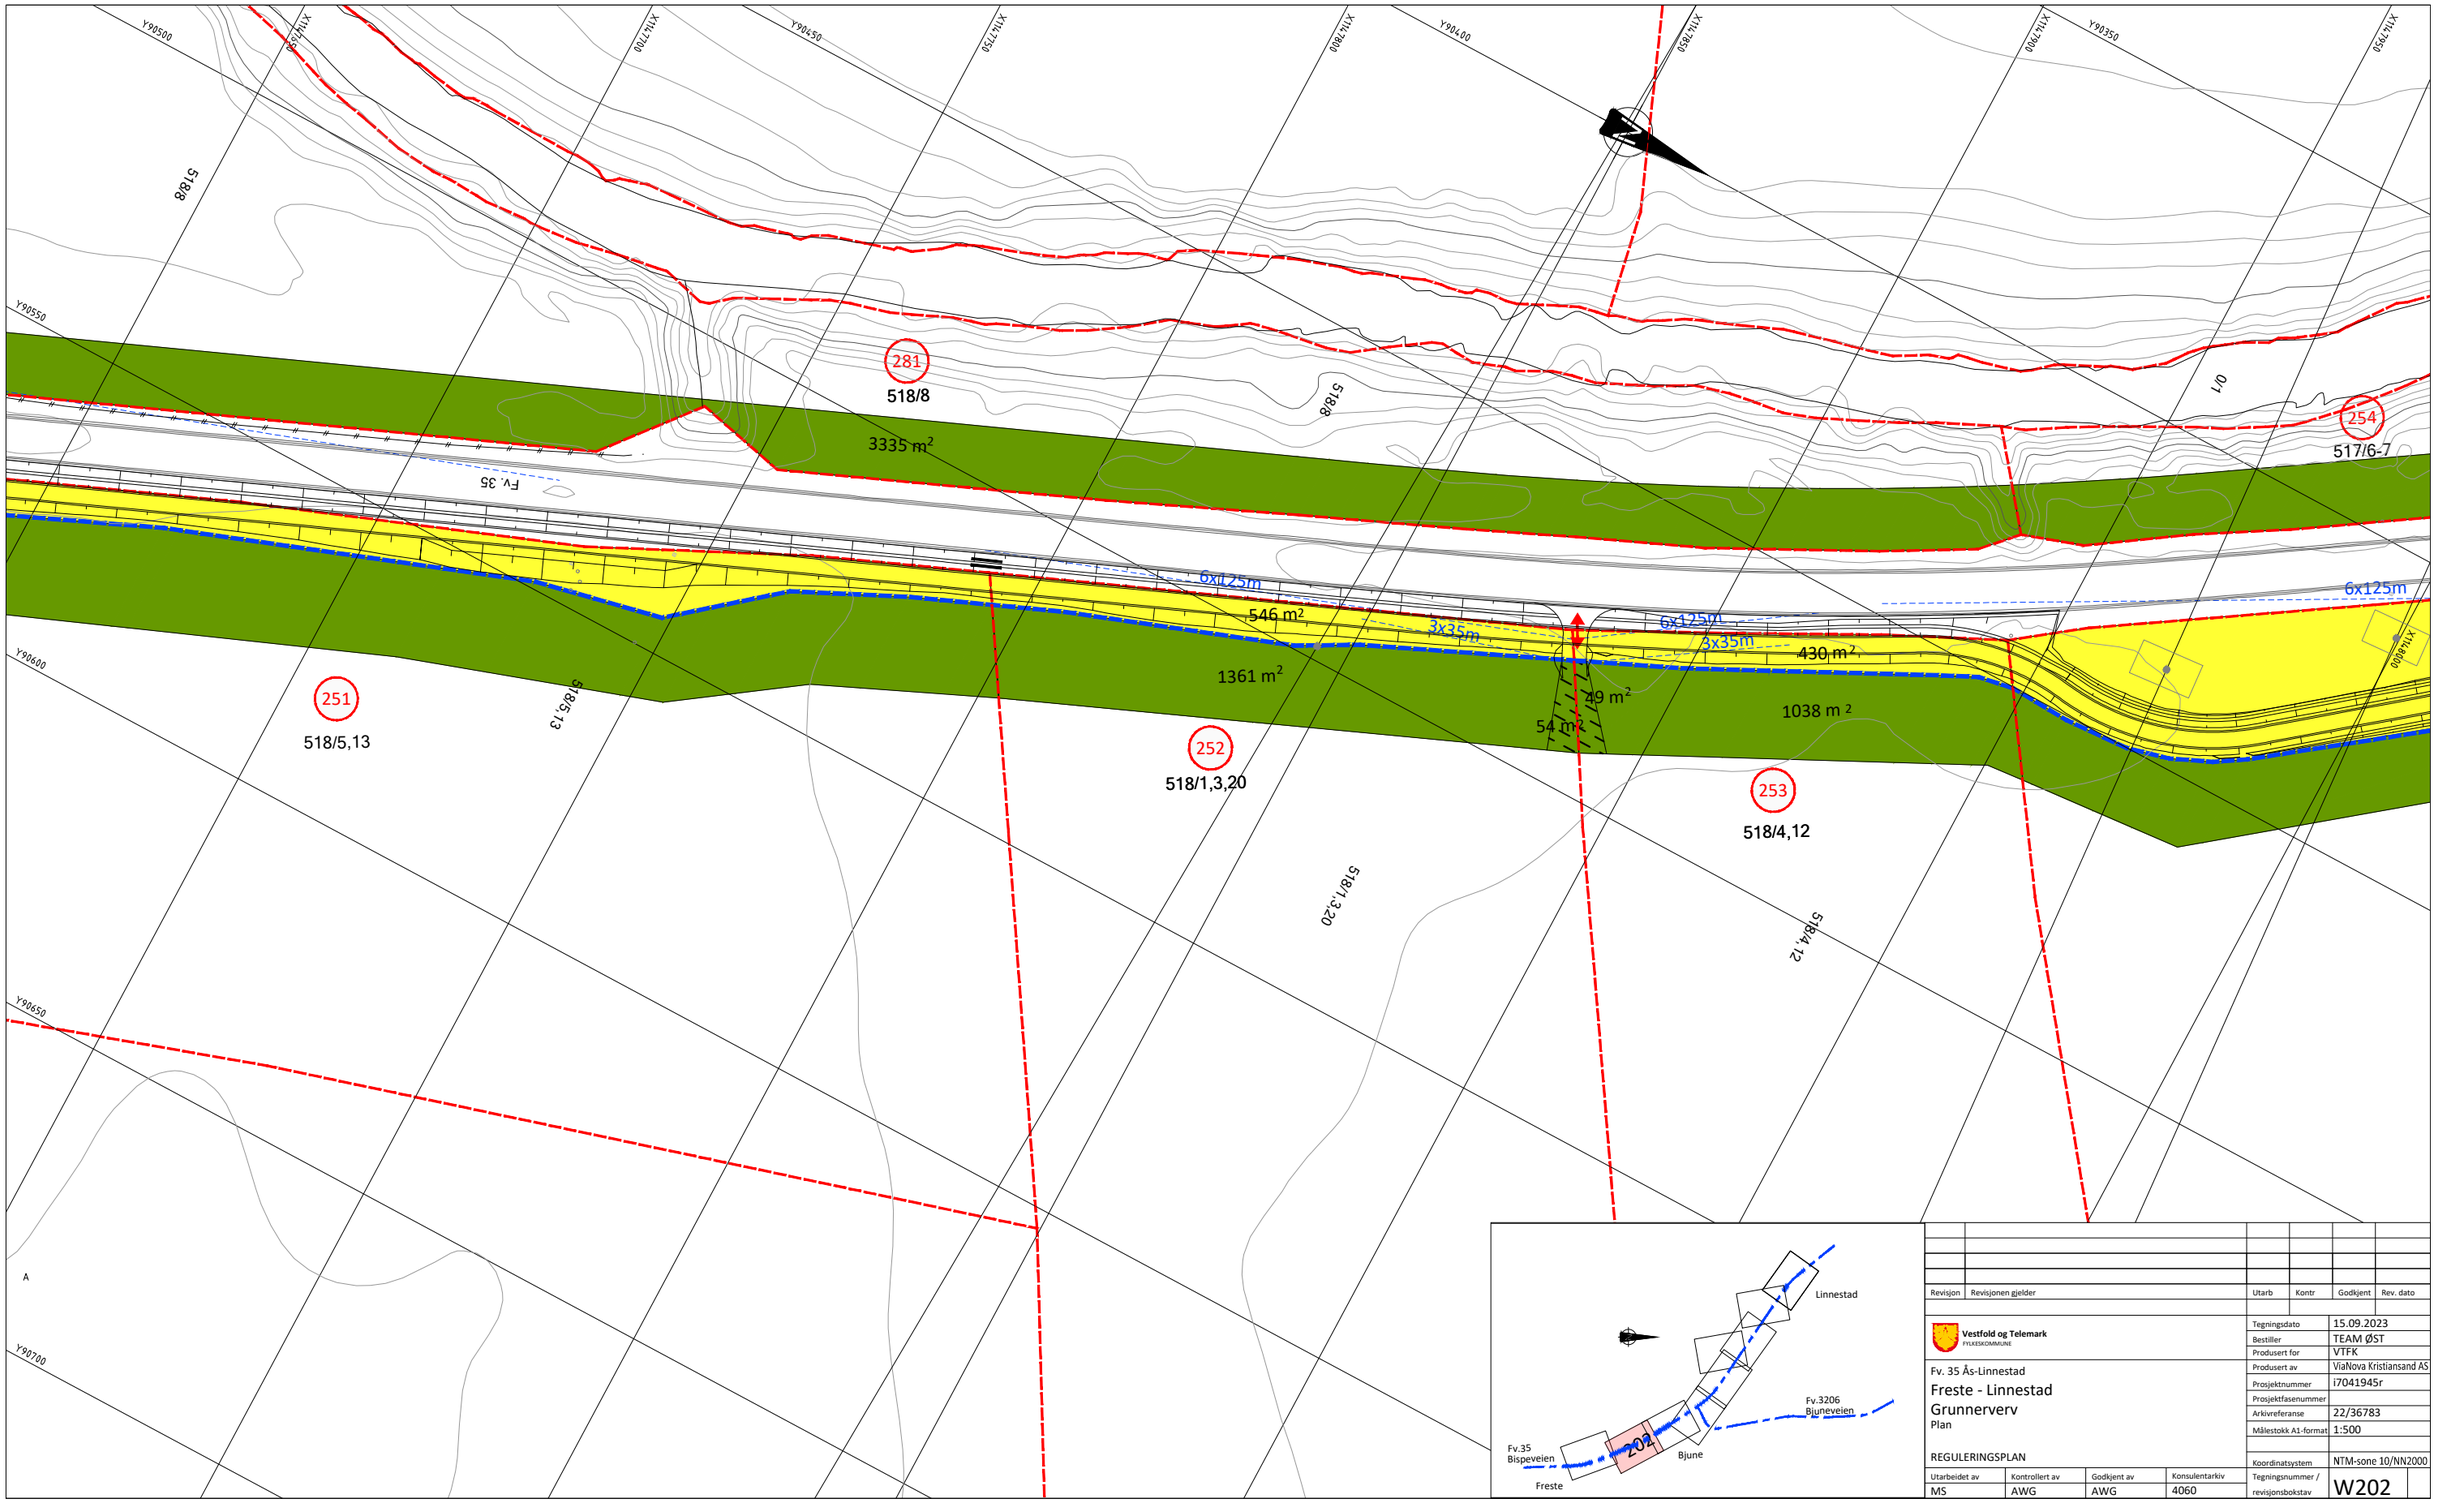

Revisjon	Revisjonen gjelder	Utarb	Kontr	Godkjent	Rev. dato

Vestfold og Telemark FYLKESKOMMUNE

Fv. 35 Ås-Linnestad
Freste - Linnestad
Grunnerverv
Plan

REGULERINGSPLAN

Tegningsdato	15.09.2023
Bestiller	TEAM ØST
Produsert for	VTFK
Produsert av	ViaNova Kristiansand AS
Prosjektnummer	i7041945r
Prosjektfasenummer	
Arkivreferanse	22/36783
Målestokk A1-format	1:500
Koordinatsystem	NTM-sone 10/NN2000


Utarbeidet av	Kontrollert av	Godkjent av	Konsulentarkiv	Tegningsnummer / revisjonsbokstav
MS	AWG	AWG	4060	W202

Grunnervervsliste

Takst nr	Gnr/Bnr	Hjemmelshaver	Permanent erervet Areal	Midlertidig Areal	Rettighetserverv for overvann	Rettighetsområde for driftsveg	Merknader
			m2	m2	m2	m2	
254	517/6-7	Leif Monrad Bjune	158+5.666 = 5.824 m2	2.635+5.745 = 8.380 m2			
255	519/1	Tor Fredrik Bjune	186+2.081+1.037 = 3.304 m2	3.299+3.904+336+ 1.842+2.560 =11.941 m2	3.428 m2	30 m2	Se tegning W204 og W207
256	519/2, 522/6	Bent Bjune	1.698+842+13+982 = 3.535 m2	796+153+4.263+2.610+1.861+ 2.485+296 = 12.464 m2	1.427+296 = 1.723 m2	30+32 = 62 m2	Se tegning W204, W207 og W208

Tegnforklaring

- Permanent erervet areal
- Midlertidig areal
- Rettighetsområde
- Rettighetserverv for overvann
- 31/1 Gårds-/bruksnr
- 150 Takst nr
- Eksisterende eiendomsgrense
- Ny eiendomsgrense
- Eksisterende avkjørsel stenges
- Eksisterende avkjørsel
- Ny avkjørsel

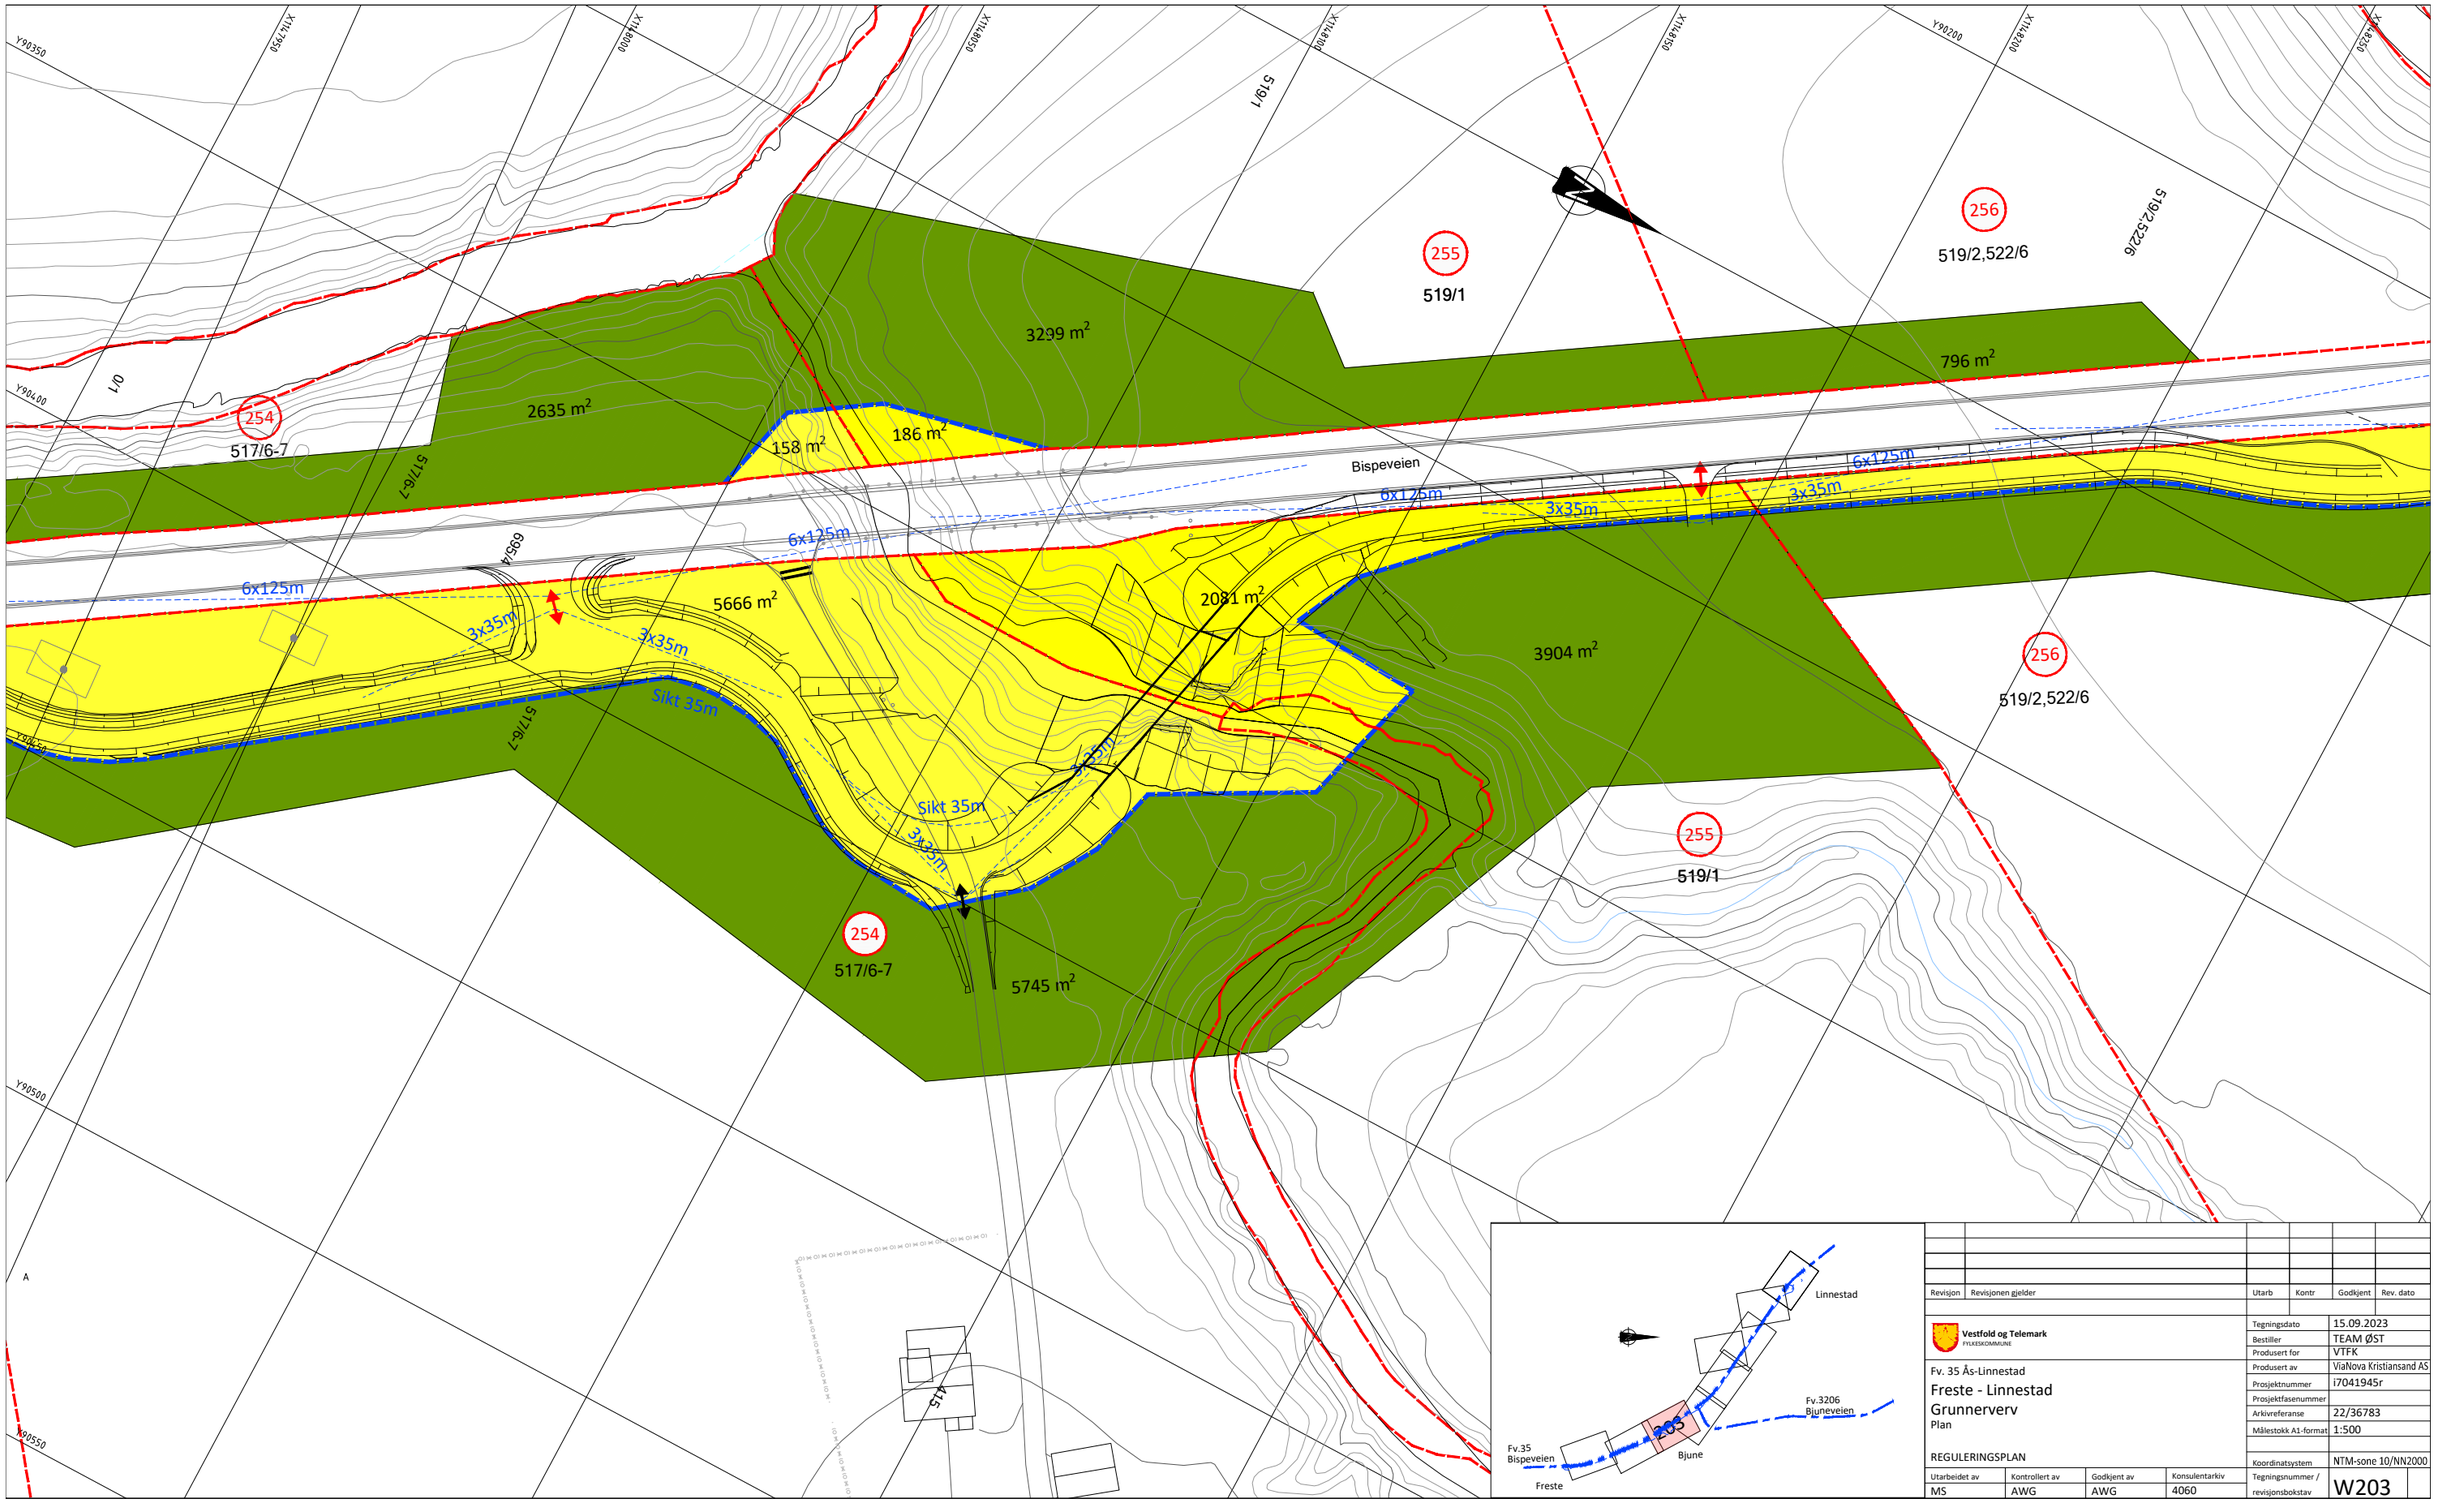

Revisjon	Revisjonen gjelder	Utarb	Kontr	Godkjent	Rev. dato

Vestfold og Telemark FYLKESKOMMUNE

Fv. 35 Ås-Linnestad
Freste - Linnestad
Grunnerverv
Plan

REGULERINGSPLAN

Tegningsdato	15.09.2023
Bestiller	TEAM ØST
Produsert for	VTFK
Produsert av	ViaNova Kristiansand AS
Prosjektnummer	i7041945r
Prosjektfasenummer	
Arkivreferanse	22/36783
Målestokk A1-format	1:500
Koordinatsystem	NTM-sone 10/NN2000
Tegningsnummer / revisjonsbokstav	W203


Utarbeidet av	Kontrollert av	Godkjent av	Konsulentarkiv
MS	AWG	AWG	4060

Grunnervervsliste

Takst nr	Gnr/Bnr	Hjemmelshaver	Permanent erervet Areal	Midlertidig Areal	Rettighetserverv for overvann	Rettighetsområde for driftsveg	Merknader
			m2	m2	m2	m2	
255	519/1	Tor Fredrik Bjune	186+2.081+1.037 = 3.304 m2	3.299+3.904+336+ 1.842+2.560 =11.941 m2	3.428 m2	30 m2	Se tegning W203 og W207
256	519/2, 522/6	Bent Bjune	1.698+842+13+982 = 3.535 m2	796+153+4.263+2.610+1.861+ 2.485+296 = 12.464 m2	1.427+296 = 1.723 m2	30+32 = 62 m2	Se tegning W203, W207 og W208
257	520/16	Aud Thesen Lindholm og Espen Eivind Lindholm		143 m2			

Tegnforklaring

- Permanent erervet areal
- Midlertidig areal
- Rettighetsområde
- Rettighetserverv for overvann
- 31/1 Gårds-/bruksnr
- 150 Takst nr
- Eksisterende eiendomsgrense
- Ny eiendomsgrense
- Eksisterende avkjørsel stenges
- Eksisterende avkjørsel
- Ny avkjørsel

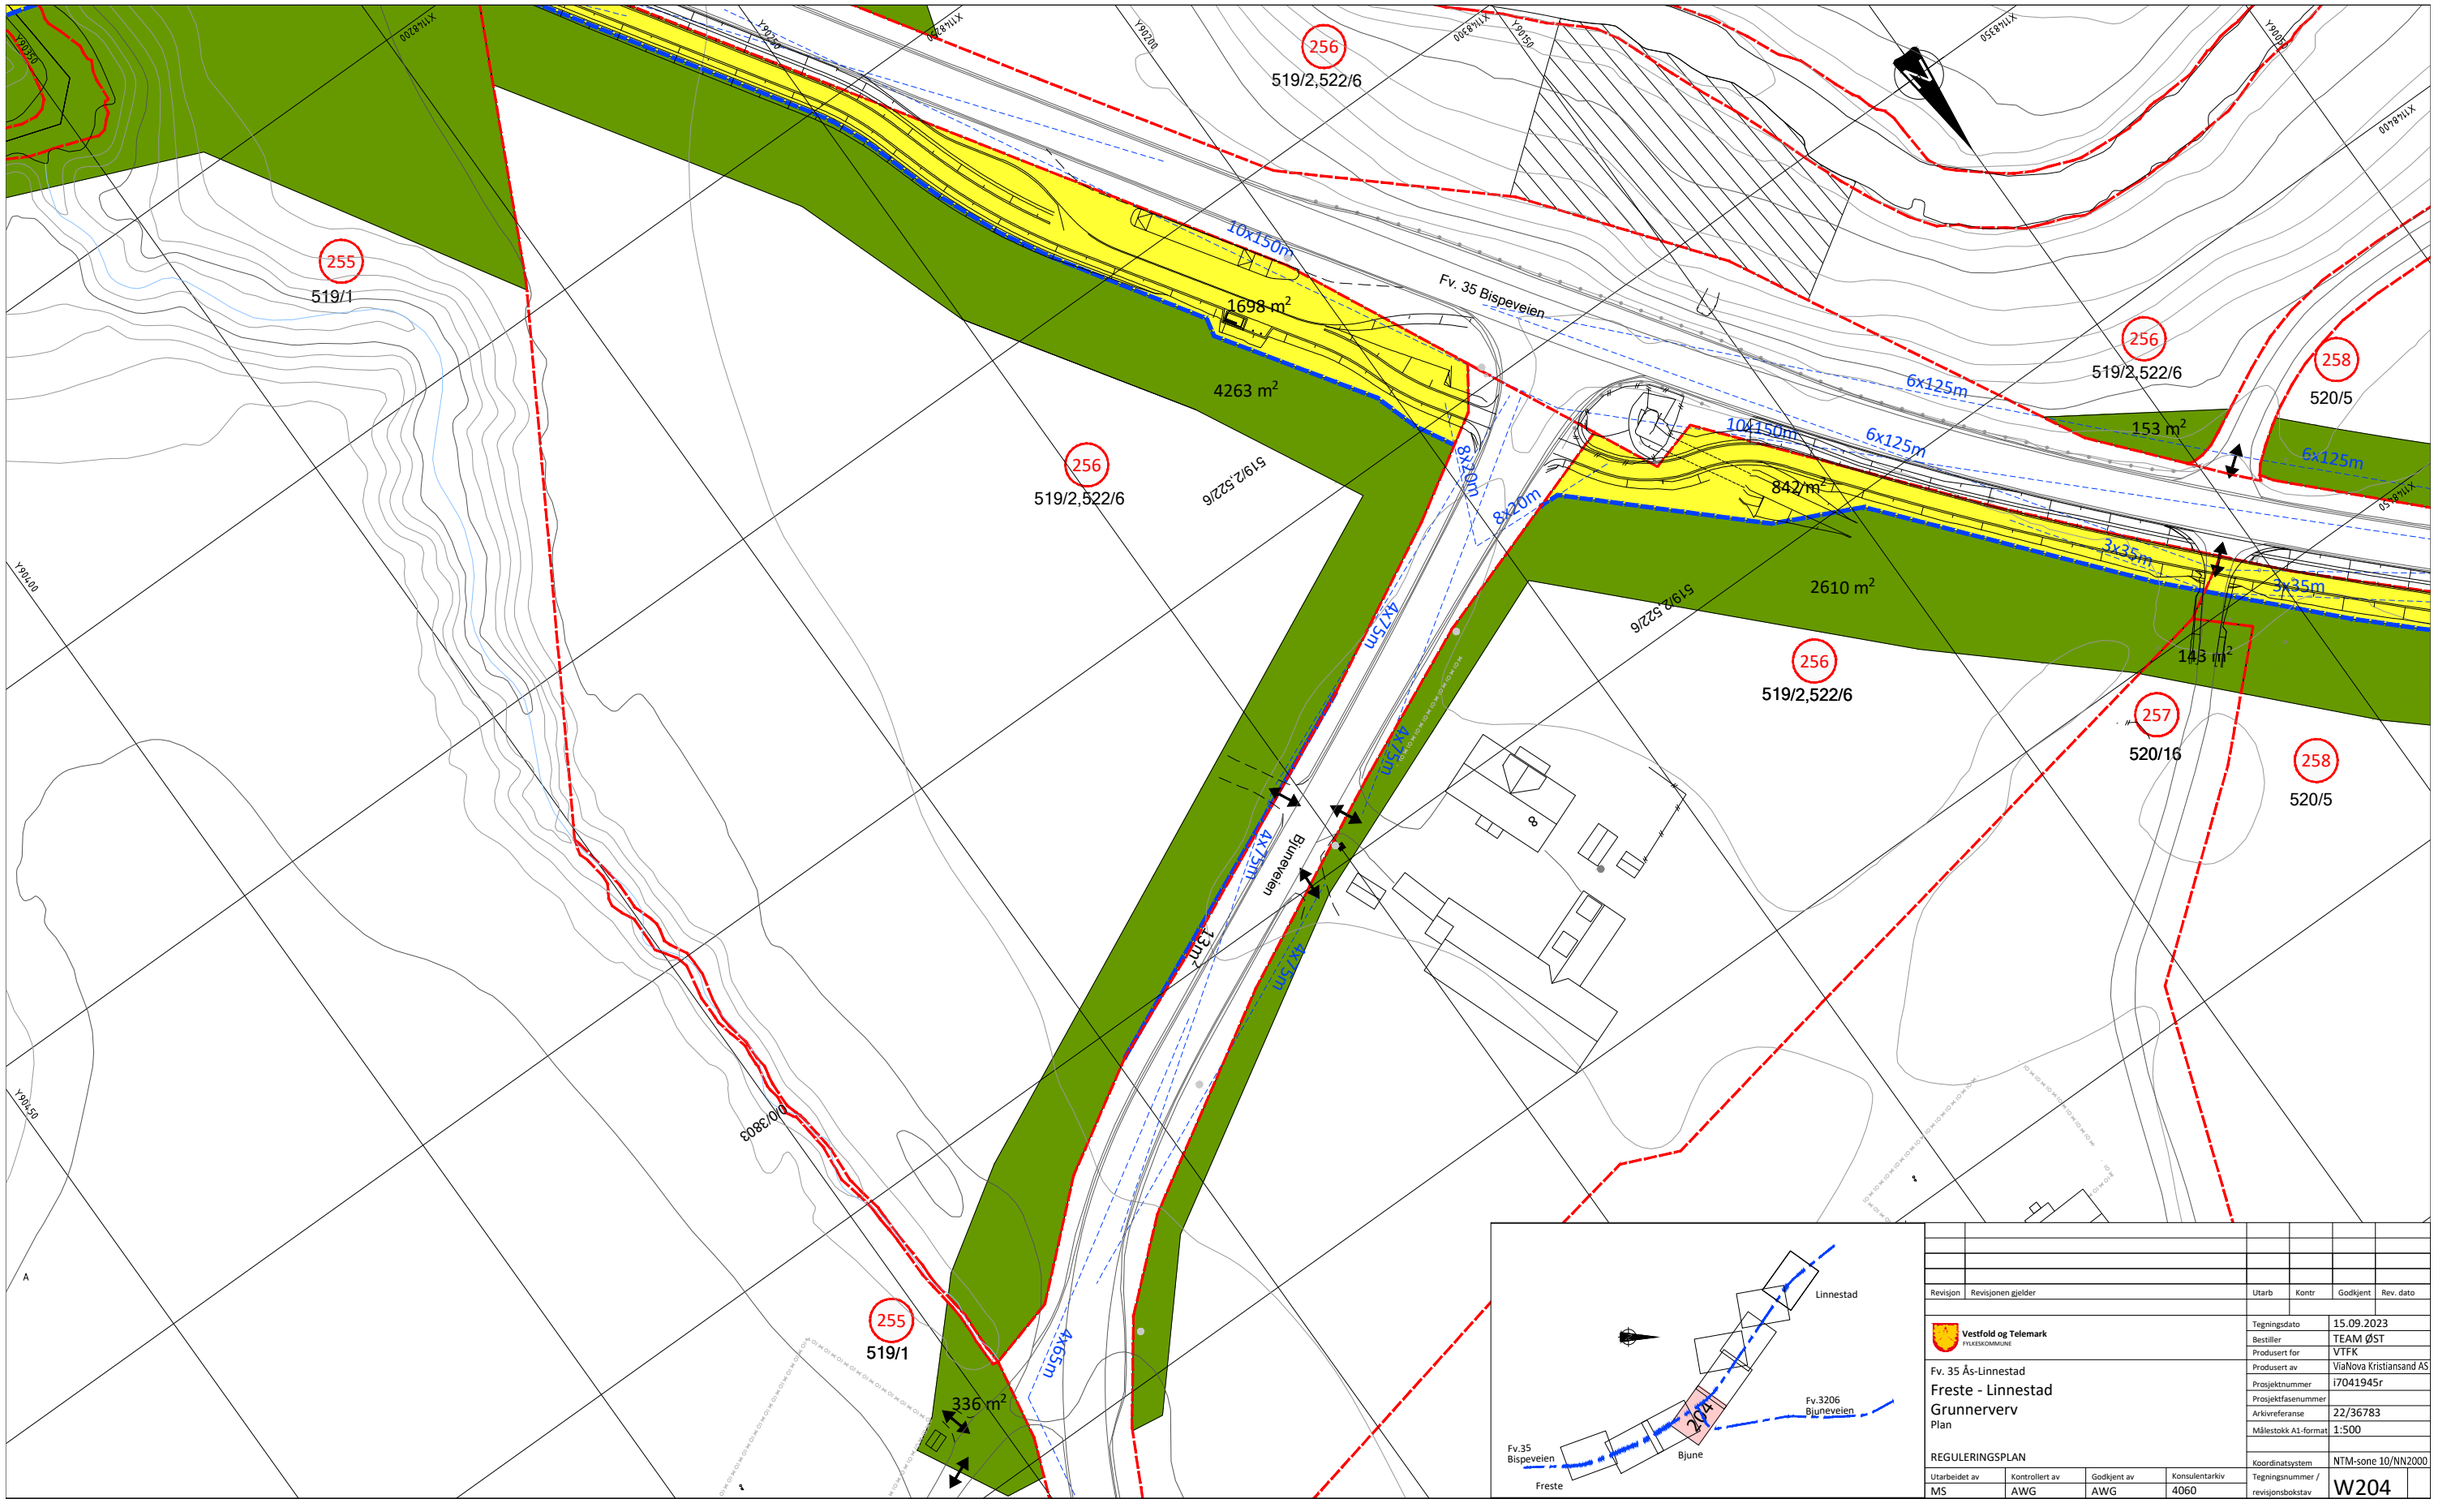

Revisjon	Revisjonen gjelder	Utarb	Kontr	Godkjent	Rev. dato

Vestfold og Telemark FYLKESKOMMUNE

Fv. 35 Ås-Linnestad
Freste - Linnestad
Grunnerverv
Plan

REGULERINGSPLAN

Tegningsdato	15.09.2023
Bestiller	TEAM ØST
Produsert for	VTFK
Produsert av	ViaNova Kristiansand AS
Prosjektnummer	i7041945r
Prosjektfasenummer	
Arkivreferanse	22/36783
Målestokk A1-format	1:500
Koordinatsystem	NTM-sone 10/NN2000


Utarbeidet av	Kontrollert av	Godkjent av	Konsulentarkiv	Tegningsnummer / revisjonsbokstav
MS	AWG	AWG	4060	W204

Grunnervervsliste

Takst nr	Gnr/Bnr	Hjemmelshaver	Permanent ervervet Areal	Midlertidig Areal	Rettighetserverv for overvann	Rettighetsområde for driftsveg	Merknader
			m2	m2	m2	m2	
258	520/5	Agnar Kjølsrød	1.716 m2	2.710+4.389 = 7.099 m2		76 m2	
259	520/4	Lars Larsen	372 m2	714+759 = 1.473 m2	824+2.715 = 3.539 m2	13 m2	Se tegning W206

Tegnforklaring

- Permanent ervervet areal
- Midlertidig areal
- Rettighetsområde
- Rettighetserverv for overvann
- 31/1 Gårds-/bruksnr
- 150 Takst nr
- Eksisterende eiendomsgrense
- Ny eiendomsgrense
- Eksisterende avkjørsel stenges
- Eksisterende avkjørsel
- Ny avkjørsel

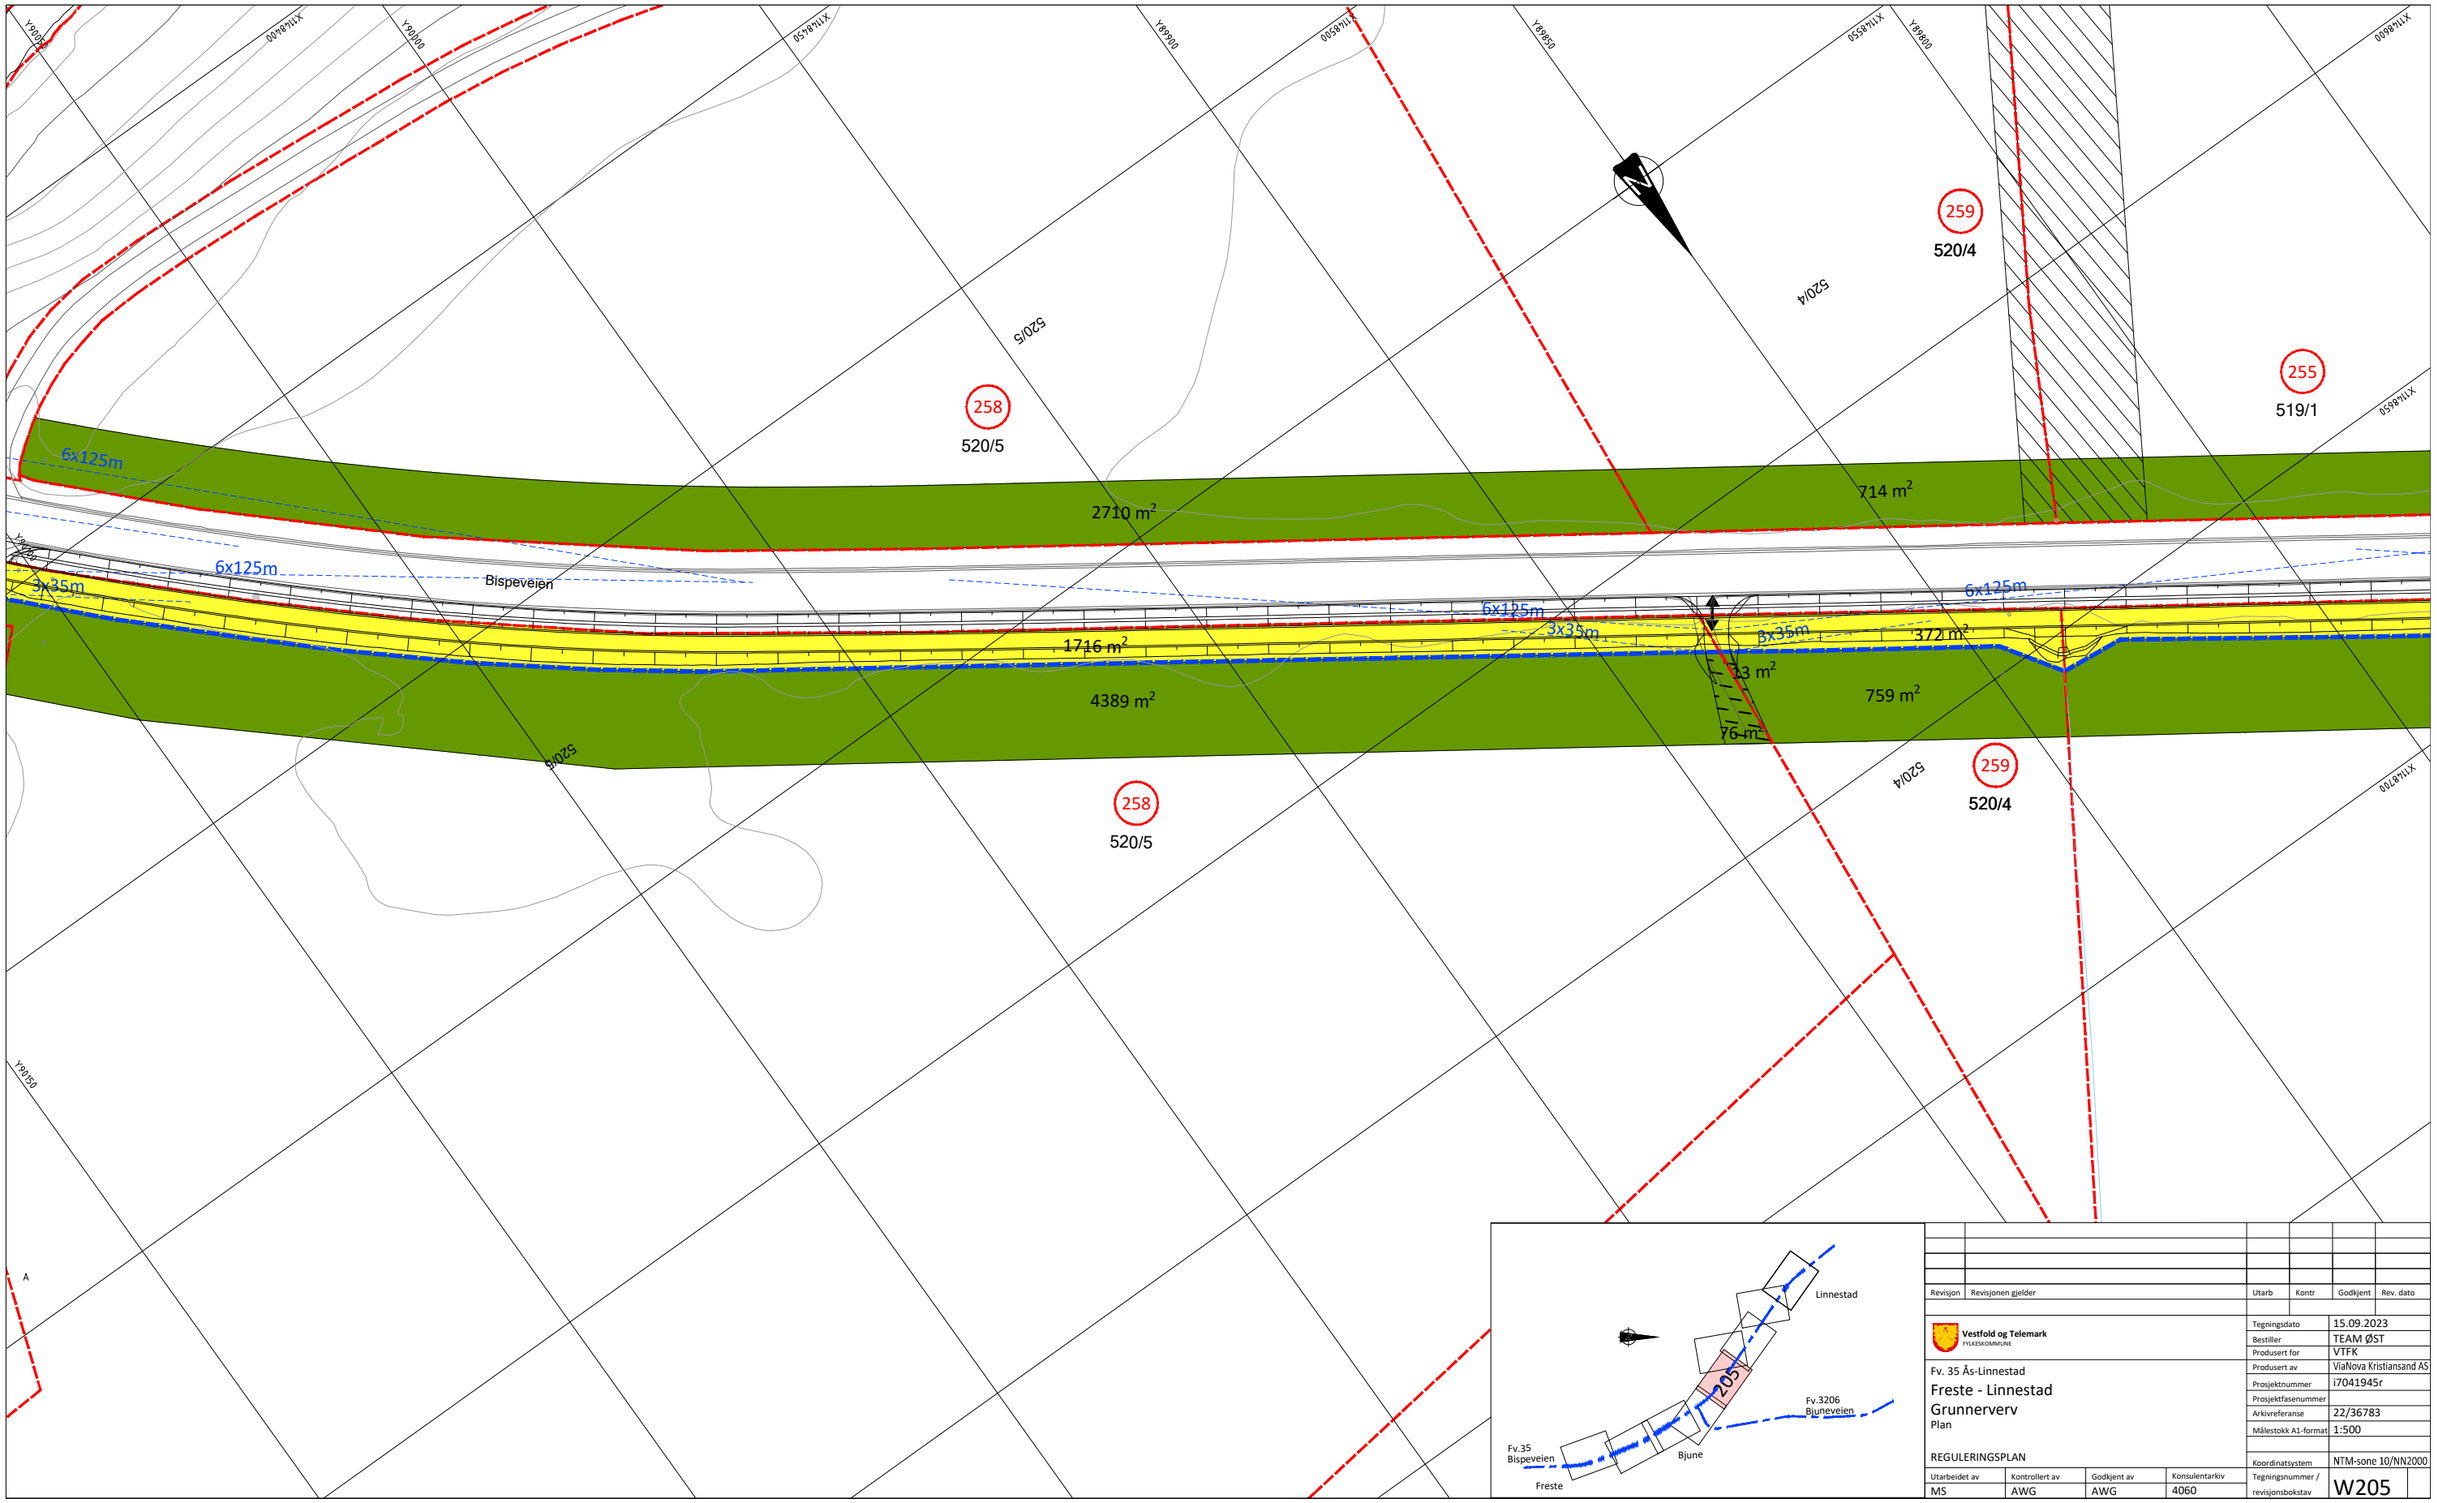

Revisjon	Revisjonen gjelder	Utarb	Kontr	Godkjent	Rev. dato

Vestfold og Telemark FYLKESKOMMUNE

Fv. 35 Ås-Linnestad
Freste - Linnestad
Grunnerverv
Plan

REGULERINGSPLAN

Tegningsdato	15.09.2023
Bestiller	TEAM ØST
Produsert for	VTFK
Produsert av	ViaNova Kristiansand AS
Prosjektnummer	i7041945r
Prosjektfasenummer	
Arkivreferanse	22/36783
Målestokk A1-format	1:500
Koordinatsystem	NTM-sone 10/NN2000

Utarbeidet av	Kontrollert av	Godkjent av	Konsulentarkiv
MS	AWG	AWG	4060


Tegningsnummer / revisjonsbokstav: W205

Grunnervervsliste

Takst nr	Gnr/Bnr	Hjemmelshaver	Permanent erervet Areal	Midlertidig Areal	Rettighetserverv for overvann	Rettighetsområde for driftsveg	Merknader
			m2	m2	m2	m2	
259	520/4	Lars Larsen	372 m2	714+759 = 1.473 m2	824+2.715 = 3.539 m2	13 m2	Se tegning W205
283	520/14	Berit Møller			77 m2		

Tegnforklaring

- Permanent ervervet areal
- Midlertidig areal
- Rettighetsområde
- Rettighetserverv for overvann
- 31/1 Gårds-/bruksnr
- 150 Takst nr
- Eksisterende eiendomsgrense
- Ny eiendomsgrense
- Eksisterende avkjørsel stenges
- Eksisterende avkjørsel
- Ny avkjørsel

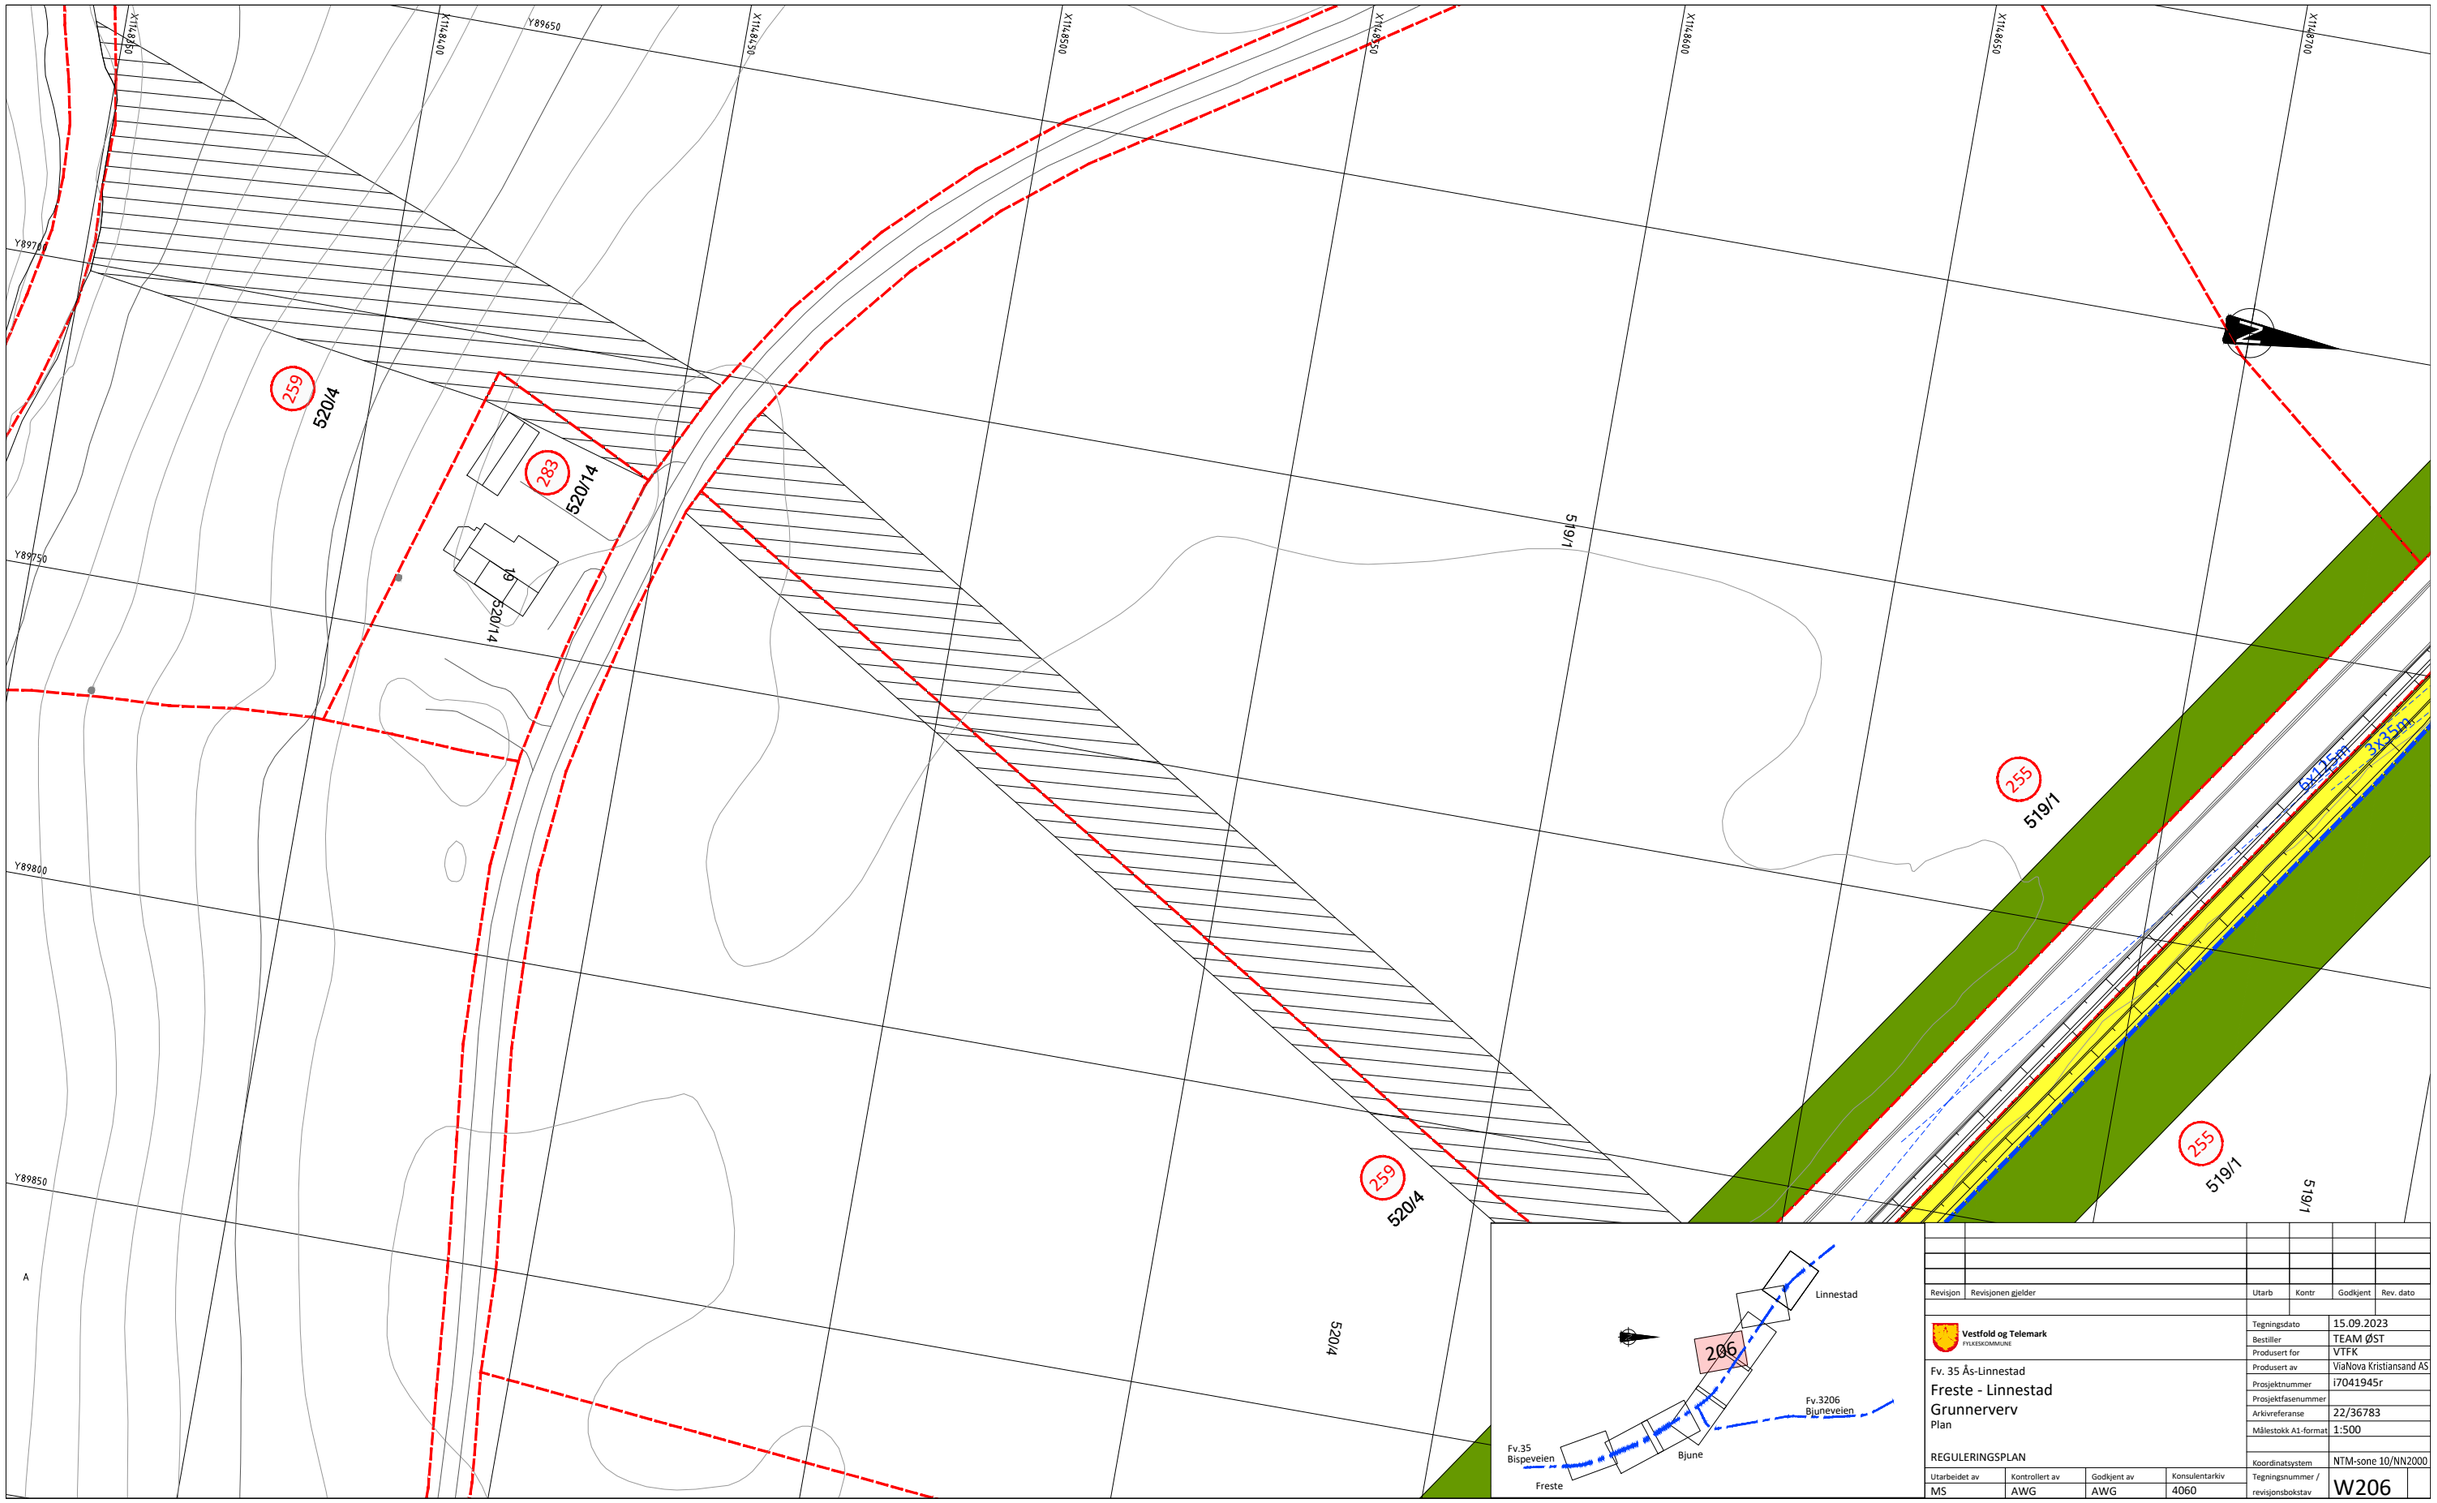

Revisjon	Revisjonen gjelder	Utarb	Kontr	Godkjent	Rev. dato

Vestfold og Telemark FYLKESKOMMUNE

Fv. 35 Ås-Linnestad

Freste - Linnestad

Grunnerverv

Plan

REGULERINGSPLAN

Tegningsdato	15.09.2023
Bestiller	TEAM ØST
Produsert for	VTFK
Produsert av	ViaNova Kristiansand AS
Prosjektnummer	i7041945r
Prosjektfasenummer	
Arkivreferanse	22/36783
Målestokk A1-format	1:500
Koordinatsystem	NTM-sone 10/NN2000


Utarbeidet av	Kontrollert av	Godkjent av	Konsulentarkiv	Tegningsnummer / revisjonsbokstav
MS	AWG	AWG	4060	W206

Grunnervervsliste

Takst nr	Gnr/Bnr	Hjemmelshaver	Permanent erervet Areal	Midlertidig Areal	Rettighetserverv for overvann	Rettighetsområde for driftsveg	Merknader
			m2	m2	m2	m2	
255	519/1	Tor Fredrik Bjune	186+2.081+1.037 = 3.304 m2	3.299+3.904+336+ 1.842+2.560 =11.941 m2	3.428 m2	30 m2	Se tegning W203 og W204
256	519/2, 522/6	Bent Bjune	1.698+842+13+982 = 3.535 m2	1.640+423+4.263+2.610+1.861 +2.485+296 = 13.578 m2	1.427+296 = 1.723 m2	30+32 = 62 m2	Se tegning W203, W204 og W208
260	521/1	Christen Ree Kirkevold	229 m2	135+785 = 920 m2		59 m2	

Tegnforklaring

- Permanent erervet areal
- Midlertidig areal
- Rettighetsområde
- Rettighetserverv for overvann
- 31/1 Gårds-/bruksnr
- 150 Takst nr
- Eksisterende eiendomsgrense
- Ny eiendomsgrense
- Eksisterende avkjørsel stenges
- Eksisterende avkjørsel
- Ny avkjørsel

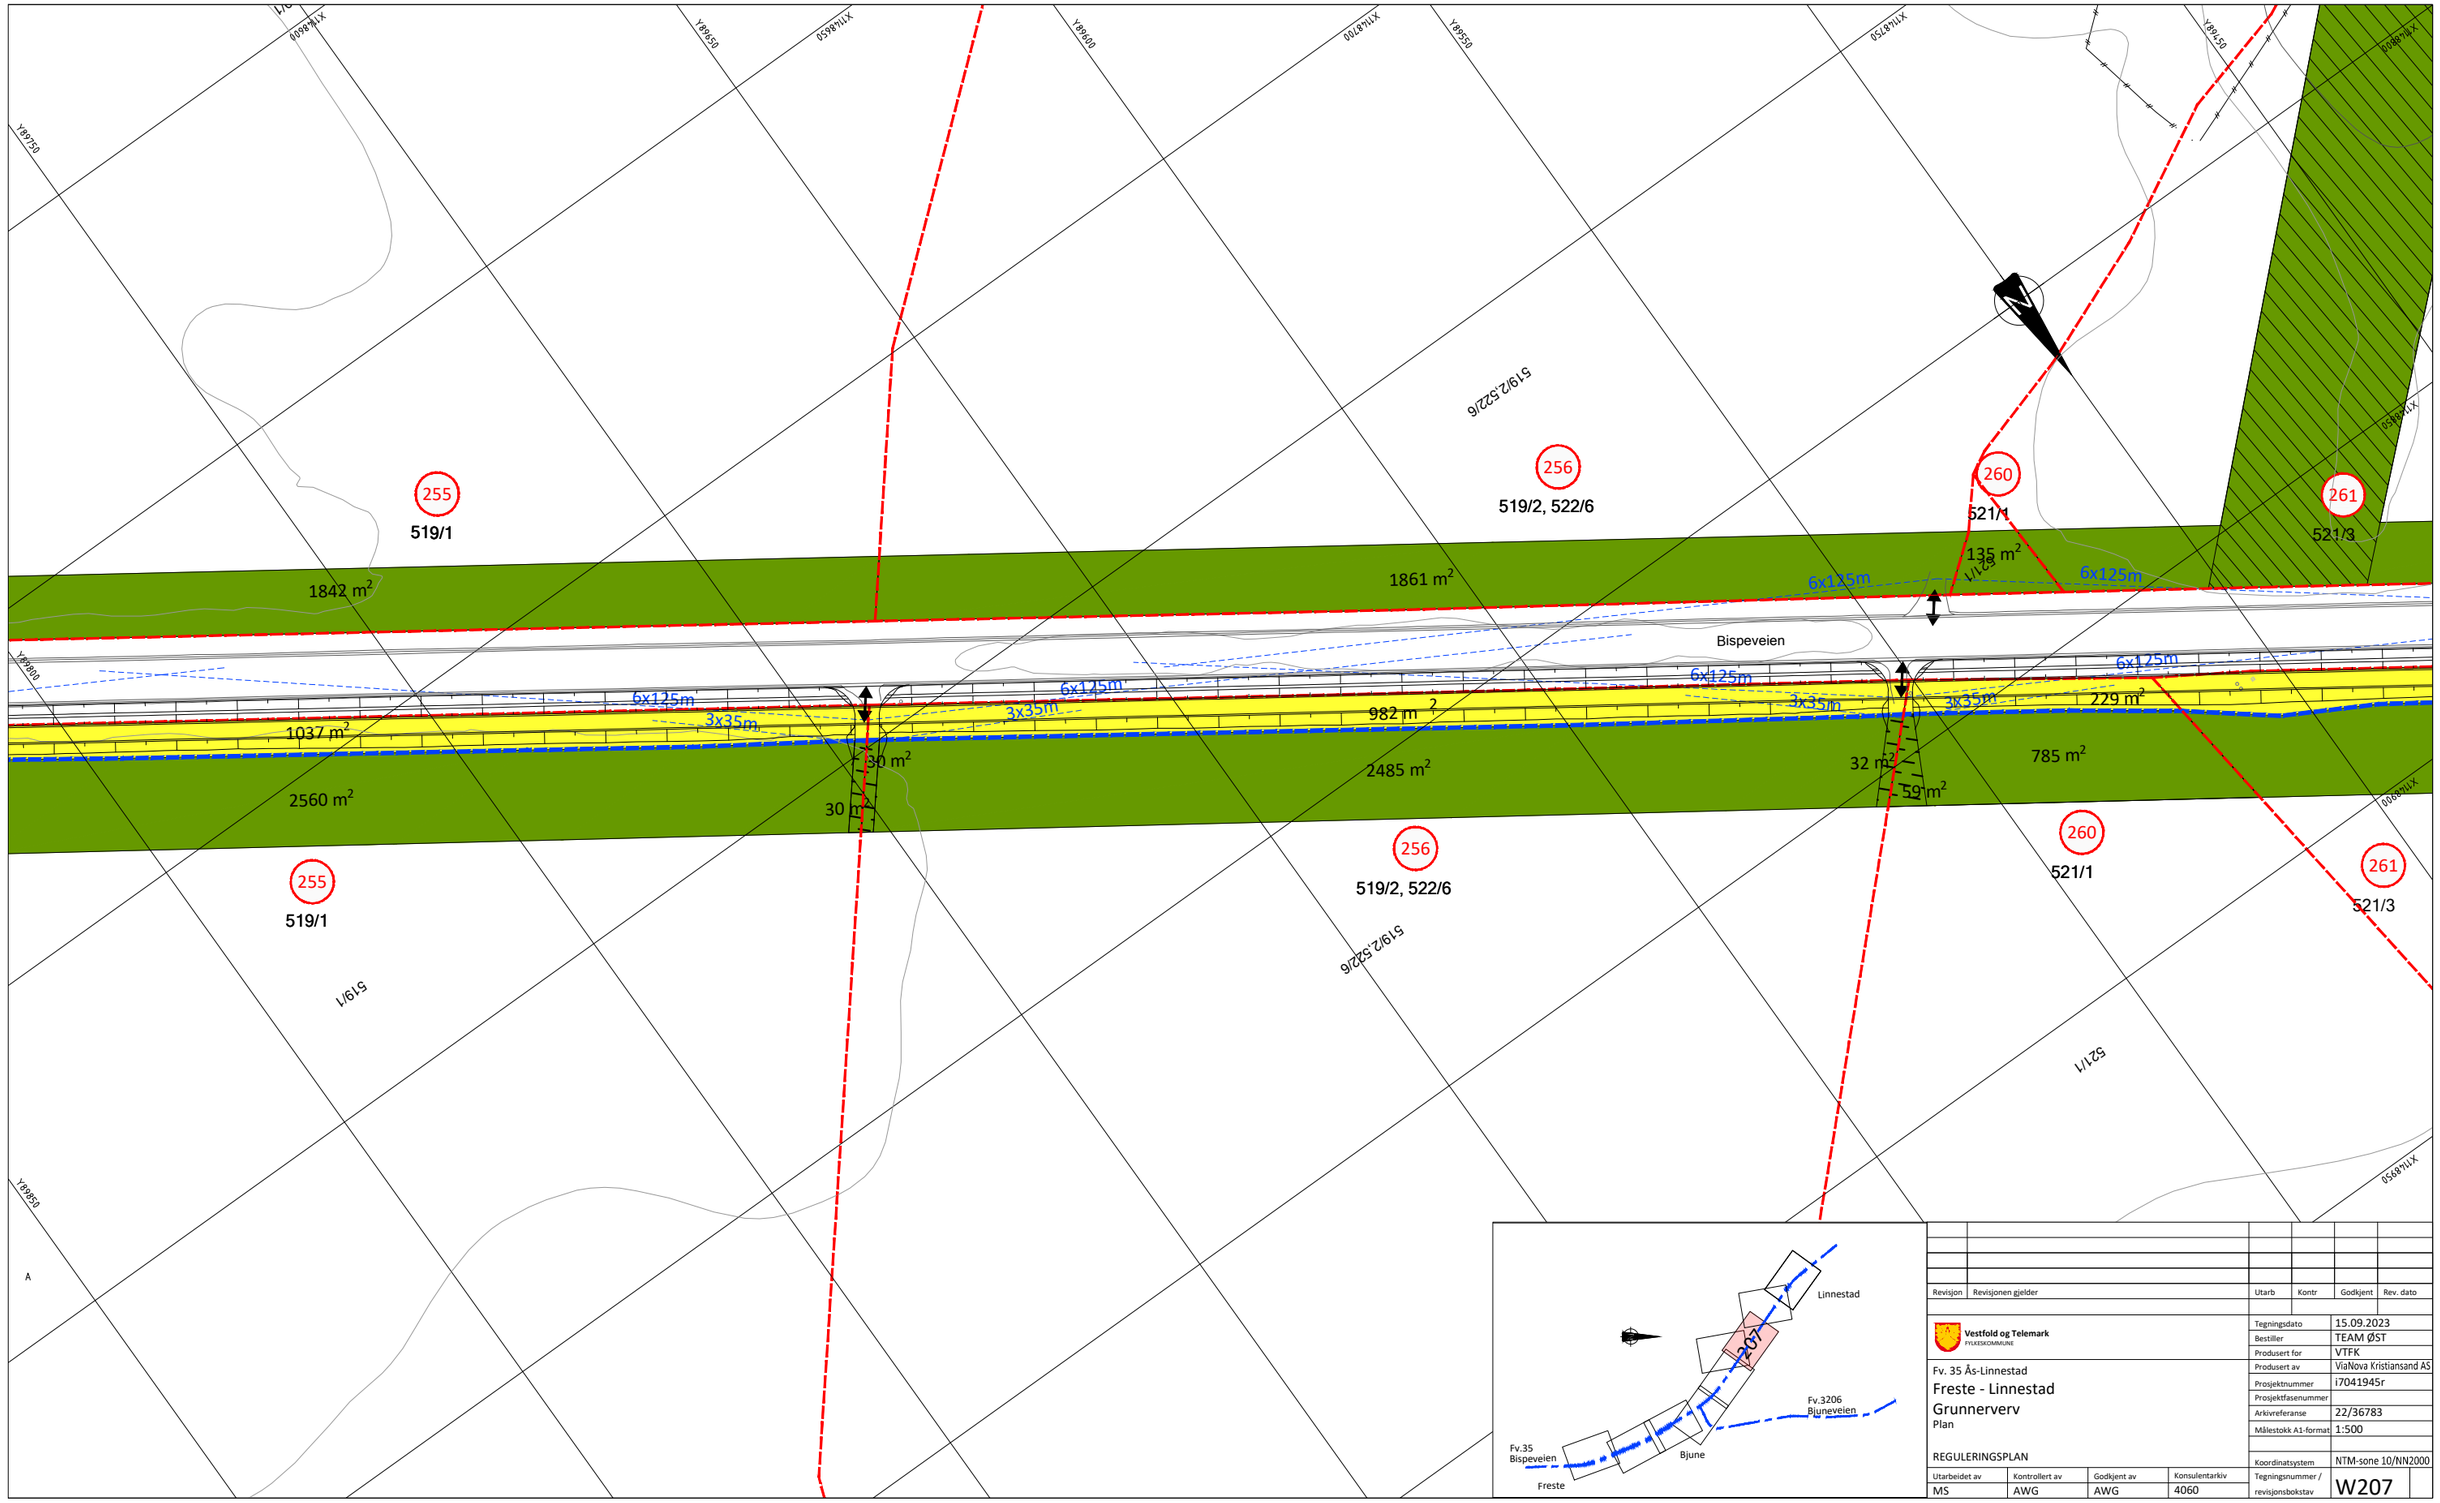

Revisjon	Revisjonen gjelder	Utarb	Kontr	Godkjent	Rev. dato

Vestfold og Telemark FYLKESKOMMUNE

Fv. 35 Ås-Linnestad
Freste - Linnestad
Grunnerverv
Plan

REGULERINGSPLAN

Tegningsdato	15.09.2023
Bestiller	TEAM ØST
Produsert for	VTFK
Produsert av	ViaNova Kristiansand AS
Prosjektnummer	i7041945r
Prosjektfasenummer	
Arkivreferanse	22/36783
Målestokk A1-format	1:500
Koordinatsystem	NTM-sone 10/NN2000
Tegningsnummer / revisjonsbokstav	W207

Utarbeidet av	Kontrollert av	Godkjent av	Konsulentarkiv
MS	AWG	AWG	4060


Grunnervervsliste

Takst nr	Gnr/Bnr	Hjemmelshaver	Permanent erervet Areal	Midlertidig Areal	Rettighetserverv for overvann	Rettighetsområde for driftsveg	Merknader
			m2	m2	m2	m2	
256	519/2, 522/6	Bent Bjune	1.698+842+13+982 = 3.535 m2	1.640+423+4.263+2.610+1.861 +2.485+296 = 13.578 m2	1.427+296 = 1.723 m2	30+32 = 62 m2	Se tegning W203, W204 og W207
261	521/3	Christen Ree Kirkevold	1.022 m2	4.334+2.679 = 7.013 m2	2.799 m2		
268	522/1	Anders Ree Kirkevold	275 m2	707+5.580+164+32 = 6.483 m2	4.384+707 = 5.091 m2		Se tegning W209

Tegnforklaring

- Permanent erervet areal
- Midlertidig areal
- Rettighetsområde
- Rettighetserverv for overvann

- 31/1 Gårds-/bruksnr
- 150 Takst nr
- Eksisterende eiendomsgrense
- Ny eiendomsgrense
- Eksisterende avkjørsel stenges
- Eksisterende avkjørsel
- Ny avkjørsel

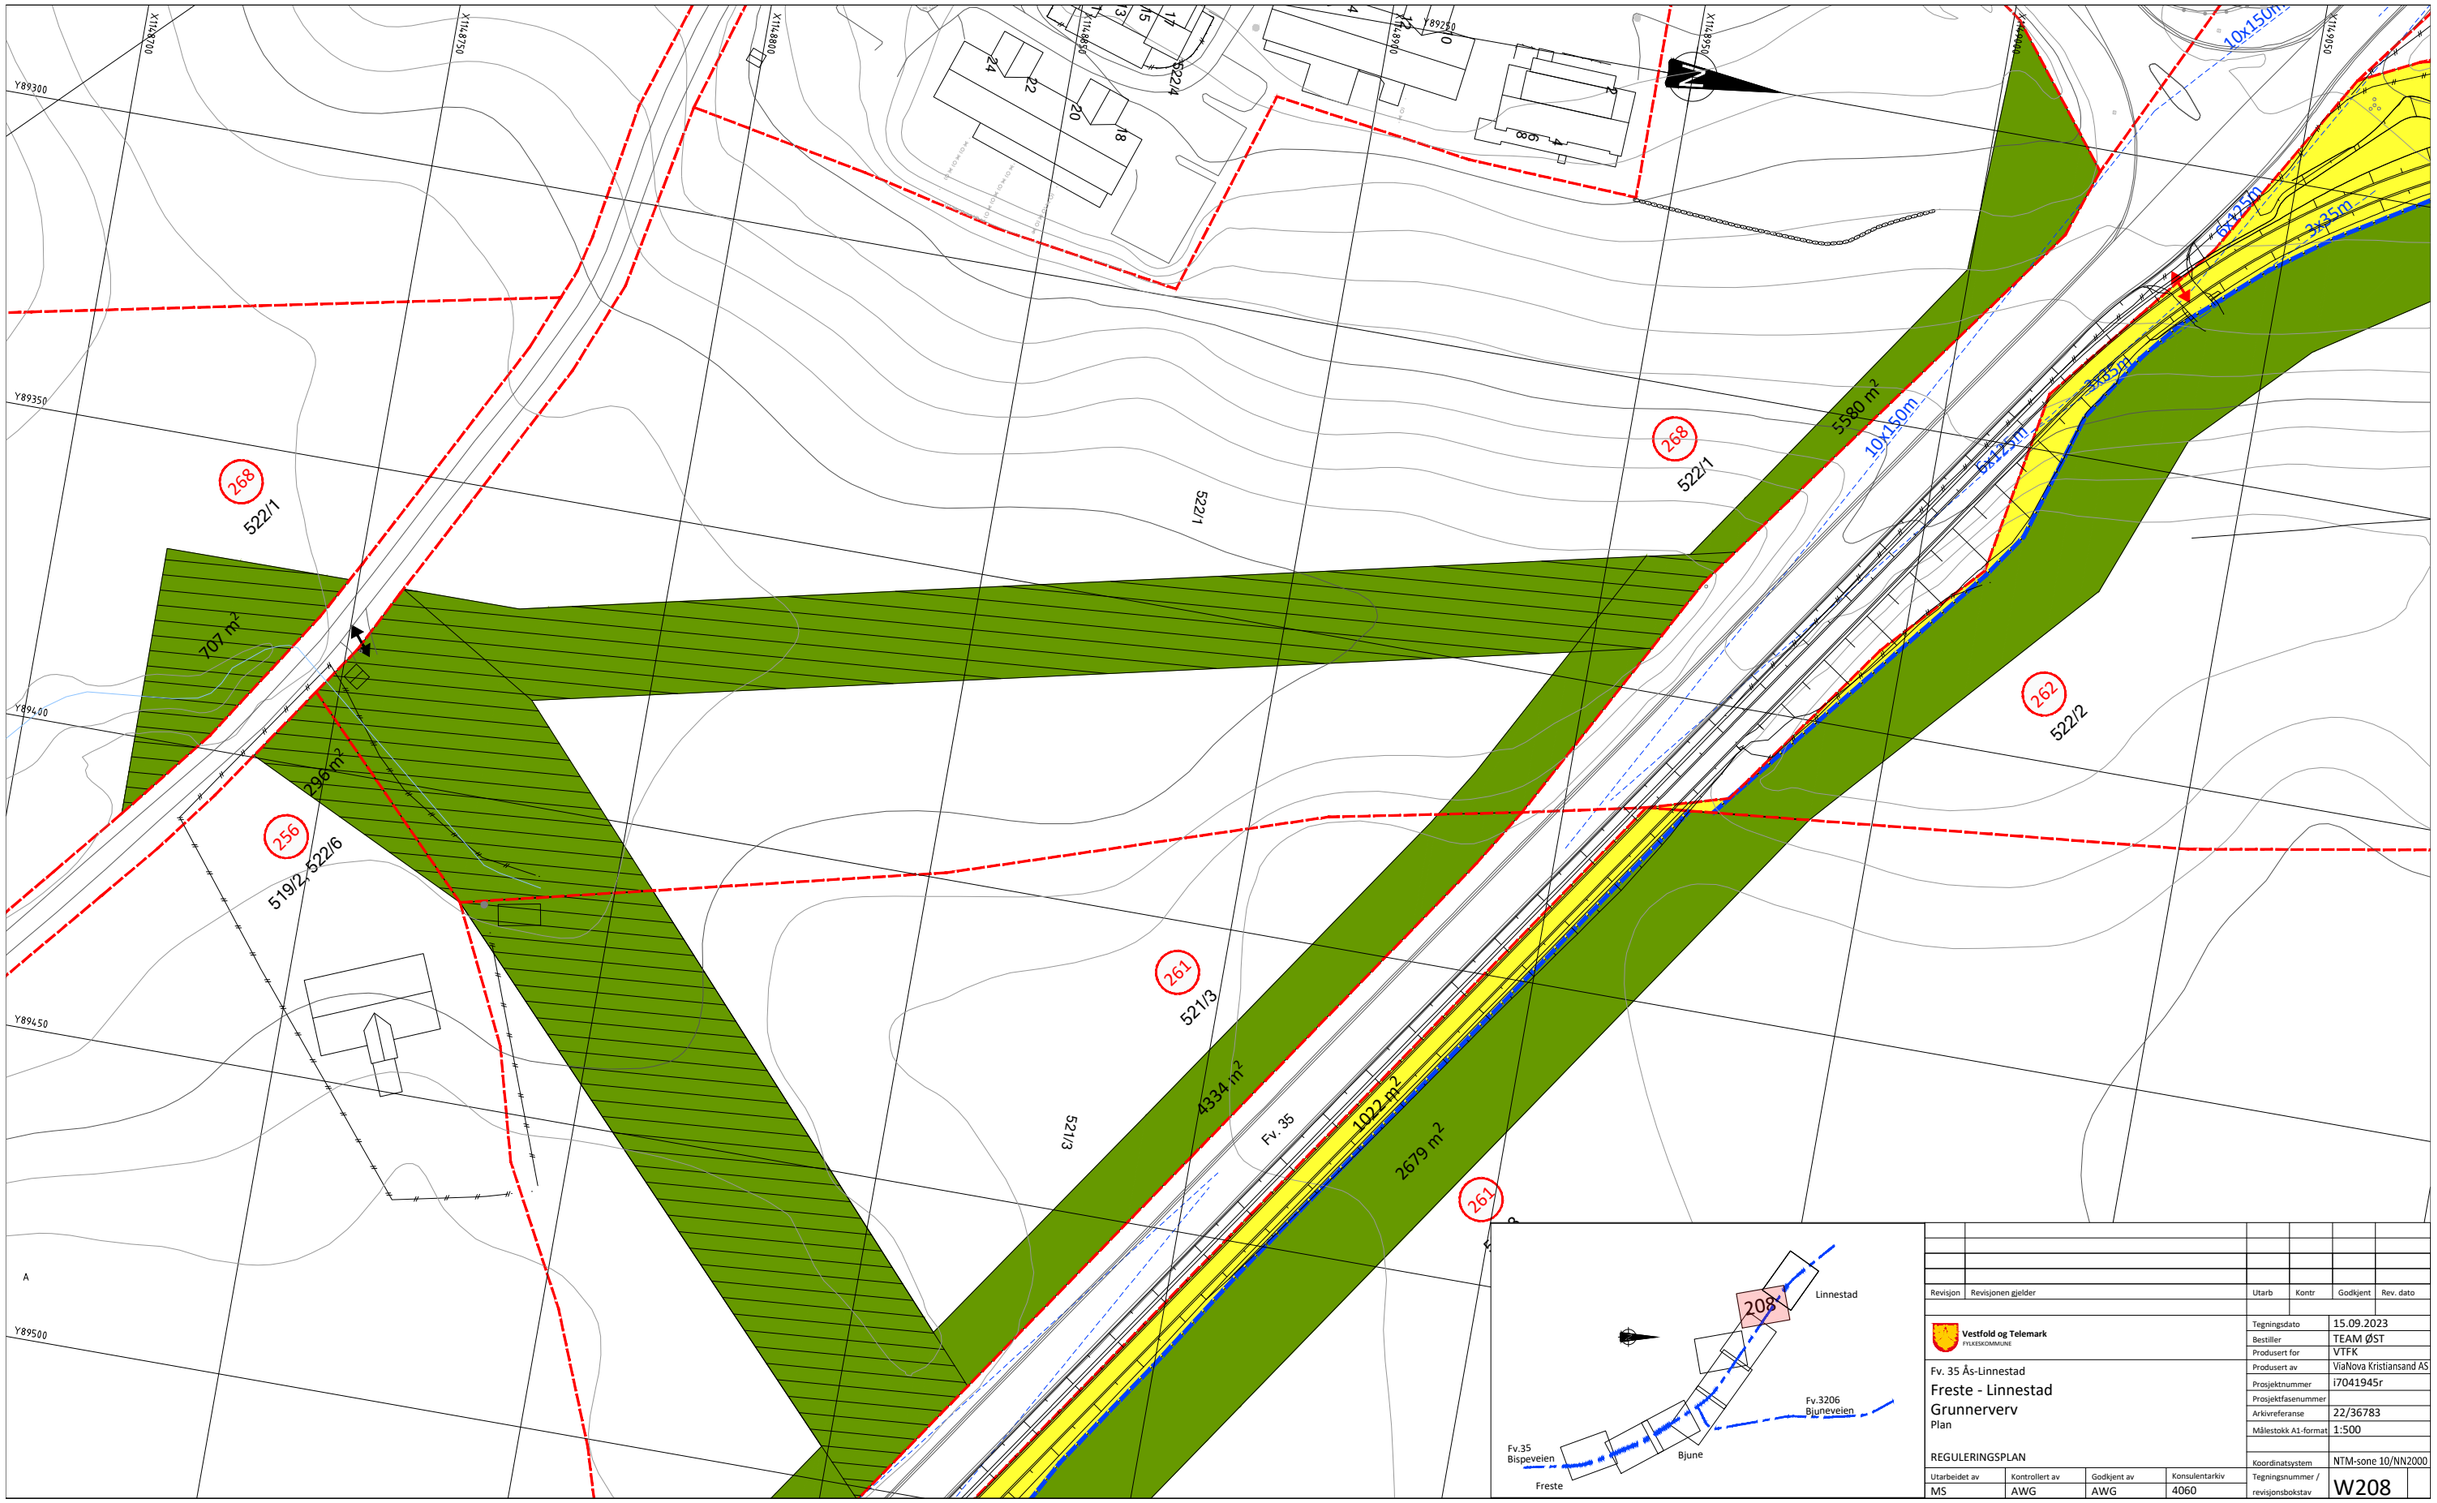

Revisjon	Revisjonen gjelder	Utarb	Kontr	Godkjent	Rev. dato

Vestfold og Telemark
FYLKESKOMMUNE

Fv. 35 Ås-Linnestad
Freste - Linnestad
Grunnerverv
Plan

REGULERINGSPLAN

Tegningsdato	15.09.2023
Bestiller	TEAM ØST
Produsert for	VTFK
Produsert av	ViaNova Kristiansand AS
Prosjektnummer	i7041945r
Prosjektfasenummer	
Arkivreferanse	22/36783
Målestokk A1-format	1:500
Koordinatsystem	NTM-sone 10/NN2000

Utarbeidet av	Kontrollert av	Godkjent av	Konsulentarkiv	Tegningsnummer / revisjonsbokstav
MS	AWG	AWG	4060	W208


Grunnervervsliste

Takst nr	Gnr/Bnr	Hjemmelshaver	Permanent erervet Areal	Midlertidig Areal	Rettighetserverv for overvann	Rettighetsområde for driftsveg	Merknader
			m2	m2	m2	m2	
262	522/2	Frode Riis	2.293 m2	3.463 m2			Se tegning W208
263	522/17	Liv Sivertsen og Trygve Sivertsen	45 m2	40 m2			
264	522/65	Tone Mørk	34 m2	67 m2			
265	522/14	Anders Ree Kirkevold, fester er Tone Mørk	65 m2	49 m2			
266	522/78	Joachim Sperre	10+2 = 12 m2	216 m2			
267	523/2	Lars Larsen		318+120 = 438 m2			
268	522/1	Anders Ree Kirkevold	275 m2	707+5.580+164+32 = 6.483 m2	4.384+707 = 5.091 m2		Se tegning W208
269	522/59	Liv Henny Ødegård		117 m2			
270	522/12	Liv Henny Ødegård		80 m2			
271	522/11	Liv Henny Ødegård		118 m2			
272	522/74	Liv Henny Ødegård		46 m2			
273	522/13	RMC Linnestad		236 m2			
301	522/15, 523/8	Tønsberg kommune	35+140 = 175 m2	5.375+73 = 5.448 m2			Se tegning W105

Tegnforklaring

- Permanent erervet areal
- Midlertidig areal
- Rettighetsområde
- Rettighetserverv for overvann

- 31/1 Gårds-/bruksnr
- 150 Takst nr
- Eksisterende eiendomsgrense
- Ny eiendomsgrense
- Eksisterende avkjørsel stenges
- Eksisterende avkjørsel
- Ny avkjørsel

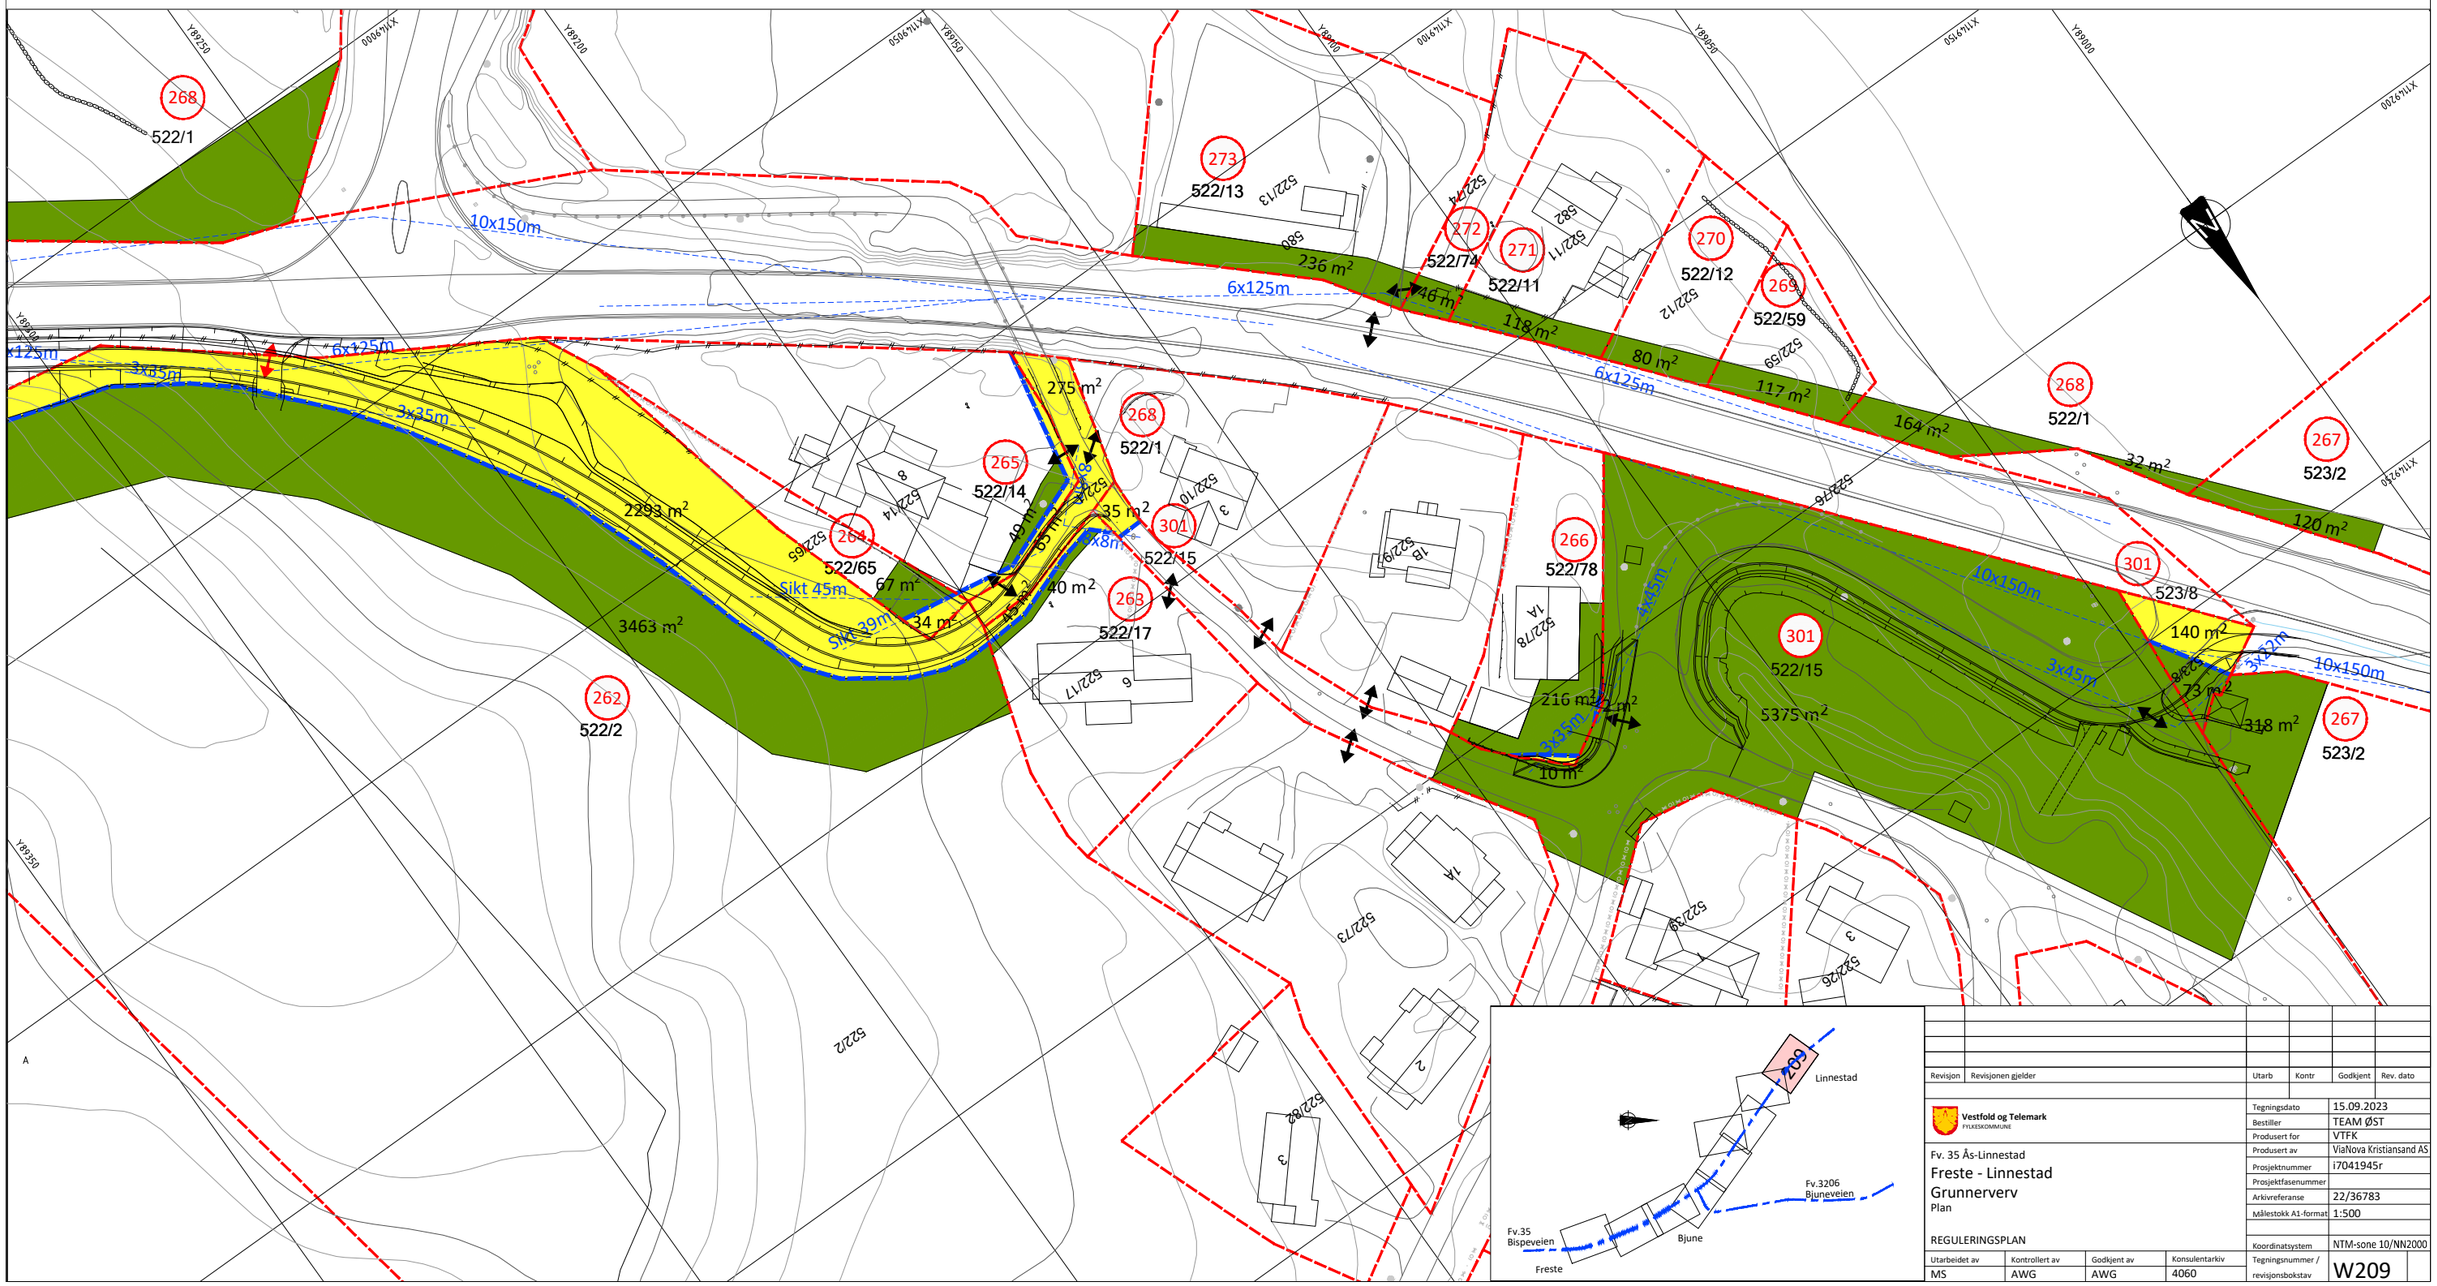

Revisjon	Revisjonen gjelder	Utarb	Kontr	Godkjent	Rev. dato

Vestfold og Telemark FYLKESKOMMUNE

Fv. 35 Ås-Linnestad
Freste - Linnestad
Grunnerverv
Plan

REGULERINGSPLAN

Tegningsdato	15.09.2023
Bestiller	TEAM ØST
Produsert for	VTFK
Produsert av	ViaNova Kristiansand AS
Prosjektnummer	i7041945r
Prosjektfasenummer	
Arkivreferanse	22/36783
Målestokk A1-format	1:500
Koordinatsystem	NTM-sone 10/NN2000

Utarbeidet av	Kontrollert av	Godkjent av	Konsulentarkiv	Tegningsnummer / revisjonsbokstav
MS	AWG	AWG	4060	W209